

**Agenzia delle Entrate  
CATASTO FABBRICATI  
Ufficio Provinciale di  
Vicenza**

Dichiarazione protocollo n. VI0130774 del 20/11/2017

Planimetria di u.i.u. in Comune di Marano Vicentino

Via Giuseppe Brolatti

civ. SNC

Identificativi Catastali:

Sezione:

Foglio: 5

Particella: 310

Subalterno: 7

Compilata da:  
Geremia Fabio


Iscritto all'albo:  
Geometri

Prov. Vicenza


N. 02201

Scheda n. 1

Scala 1:200

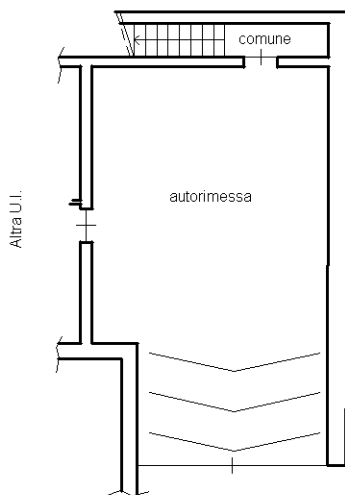

**PIANO SOTTOSTRADA 1**  
h=2.40

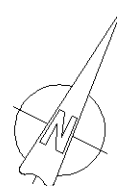

Ultima planimetria in atti

**Agenzia delle Entrate  
CATASTO FABBRICATI  
Ufficio Provinciale di  
Vicenza**

Dichiarazione protocollo n. VI0130775 del 20/11/2017

Planimetria di u.i.u. in Comune di Marano Vicentino

Via Giuseppe Broletti

civ. 19

Identificativi Catastali:

Sezione:

Foglio: 5

Particella: 310

Subalterno: 9

Compilata da:  
Geremia Fabio


Iscritto all'albo:  
Geometri

Prov. Vicenza

N. 02201


Scheda n. 1

Scala 1:200

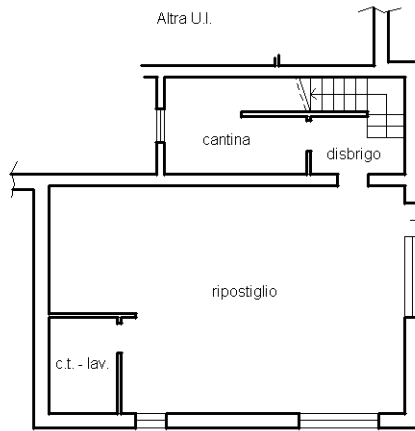


**PIANO SOTTOSTRADA 1**

h=2.33

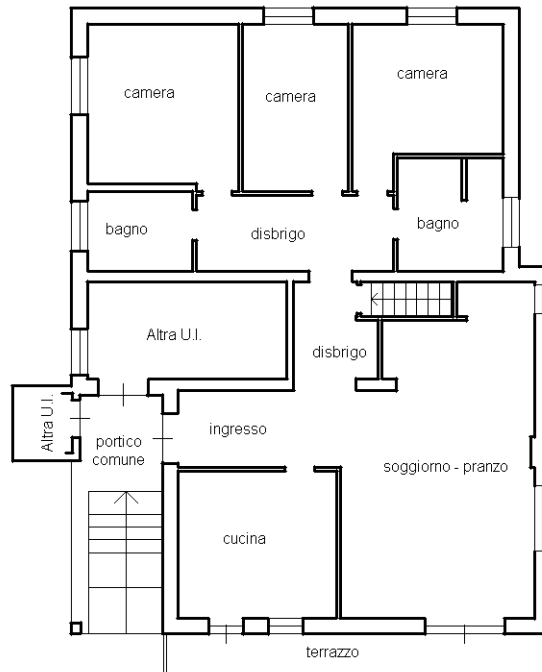

**PIANO TERRA**

h=2.83

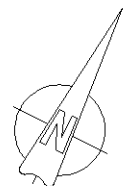

Ultima planimetria in atti