

**Agenzia del Territorio
CATASTO FABBRICATI**
Ufficio provinciale di
Torino

Scheda n. 1
Scala 1: 500


Dichiarazione protocollo n. TO0201387 del 10/05/2005
Planimetria di u.i.u. in Comune di Torino
Corso Svizzera
civ. 165

Compilata da:
Perol Alessandra
Iscritto all'albo:
Geometri
Prov. Torino N. 7703

Identificativi Catastali:
Sezione: 53
Particella: 281
Subalterno: 14

PIANO TERZO
H= 320 cm

- 1 - AULE FORMAZIONE
- 2 - SERVIZI
- 3 - TERRAZZO

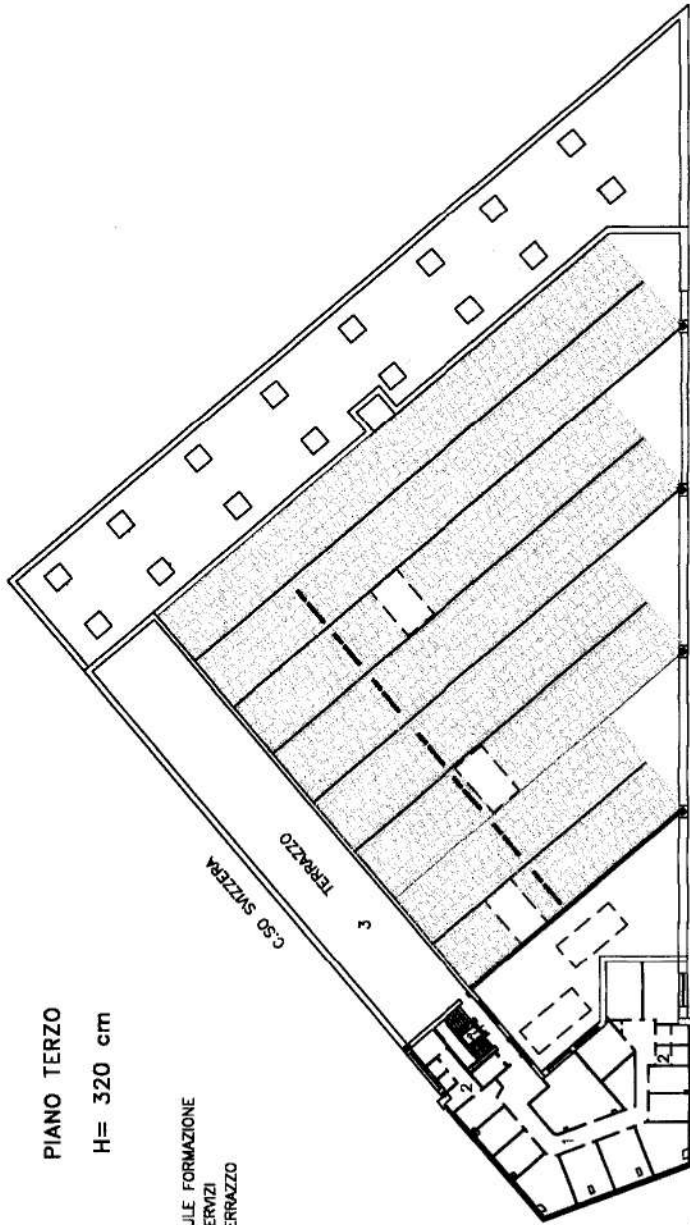

VIA PESSINETTO

NORD

Ultima planimetria in atti