

Dichiarazione protocollo n. 000130647 del 23/07/2003

**Agenzia del Territorio
CATASTO FABBRICATI
Ufficio Provinciale di
Arezzo**

Planimetria di u.i.u. in Comune di Cortona

Fraz. Pergo N.a. La Dogana

civ. SNC

Identificativi Catastali:

Sezione:

Foglio: 152

Particella: 309

Subalterno: 9

Compilata da:

Stiriti Maria Vittoria


Iscritto all'albo:

Geometri

Prov. Arezzo

N. 944

Scheda n. 1 Scala 1:200

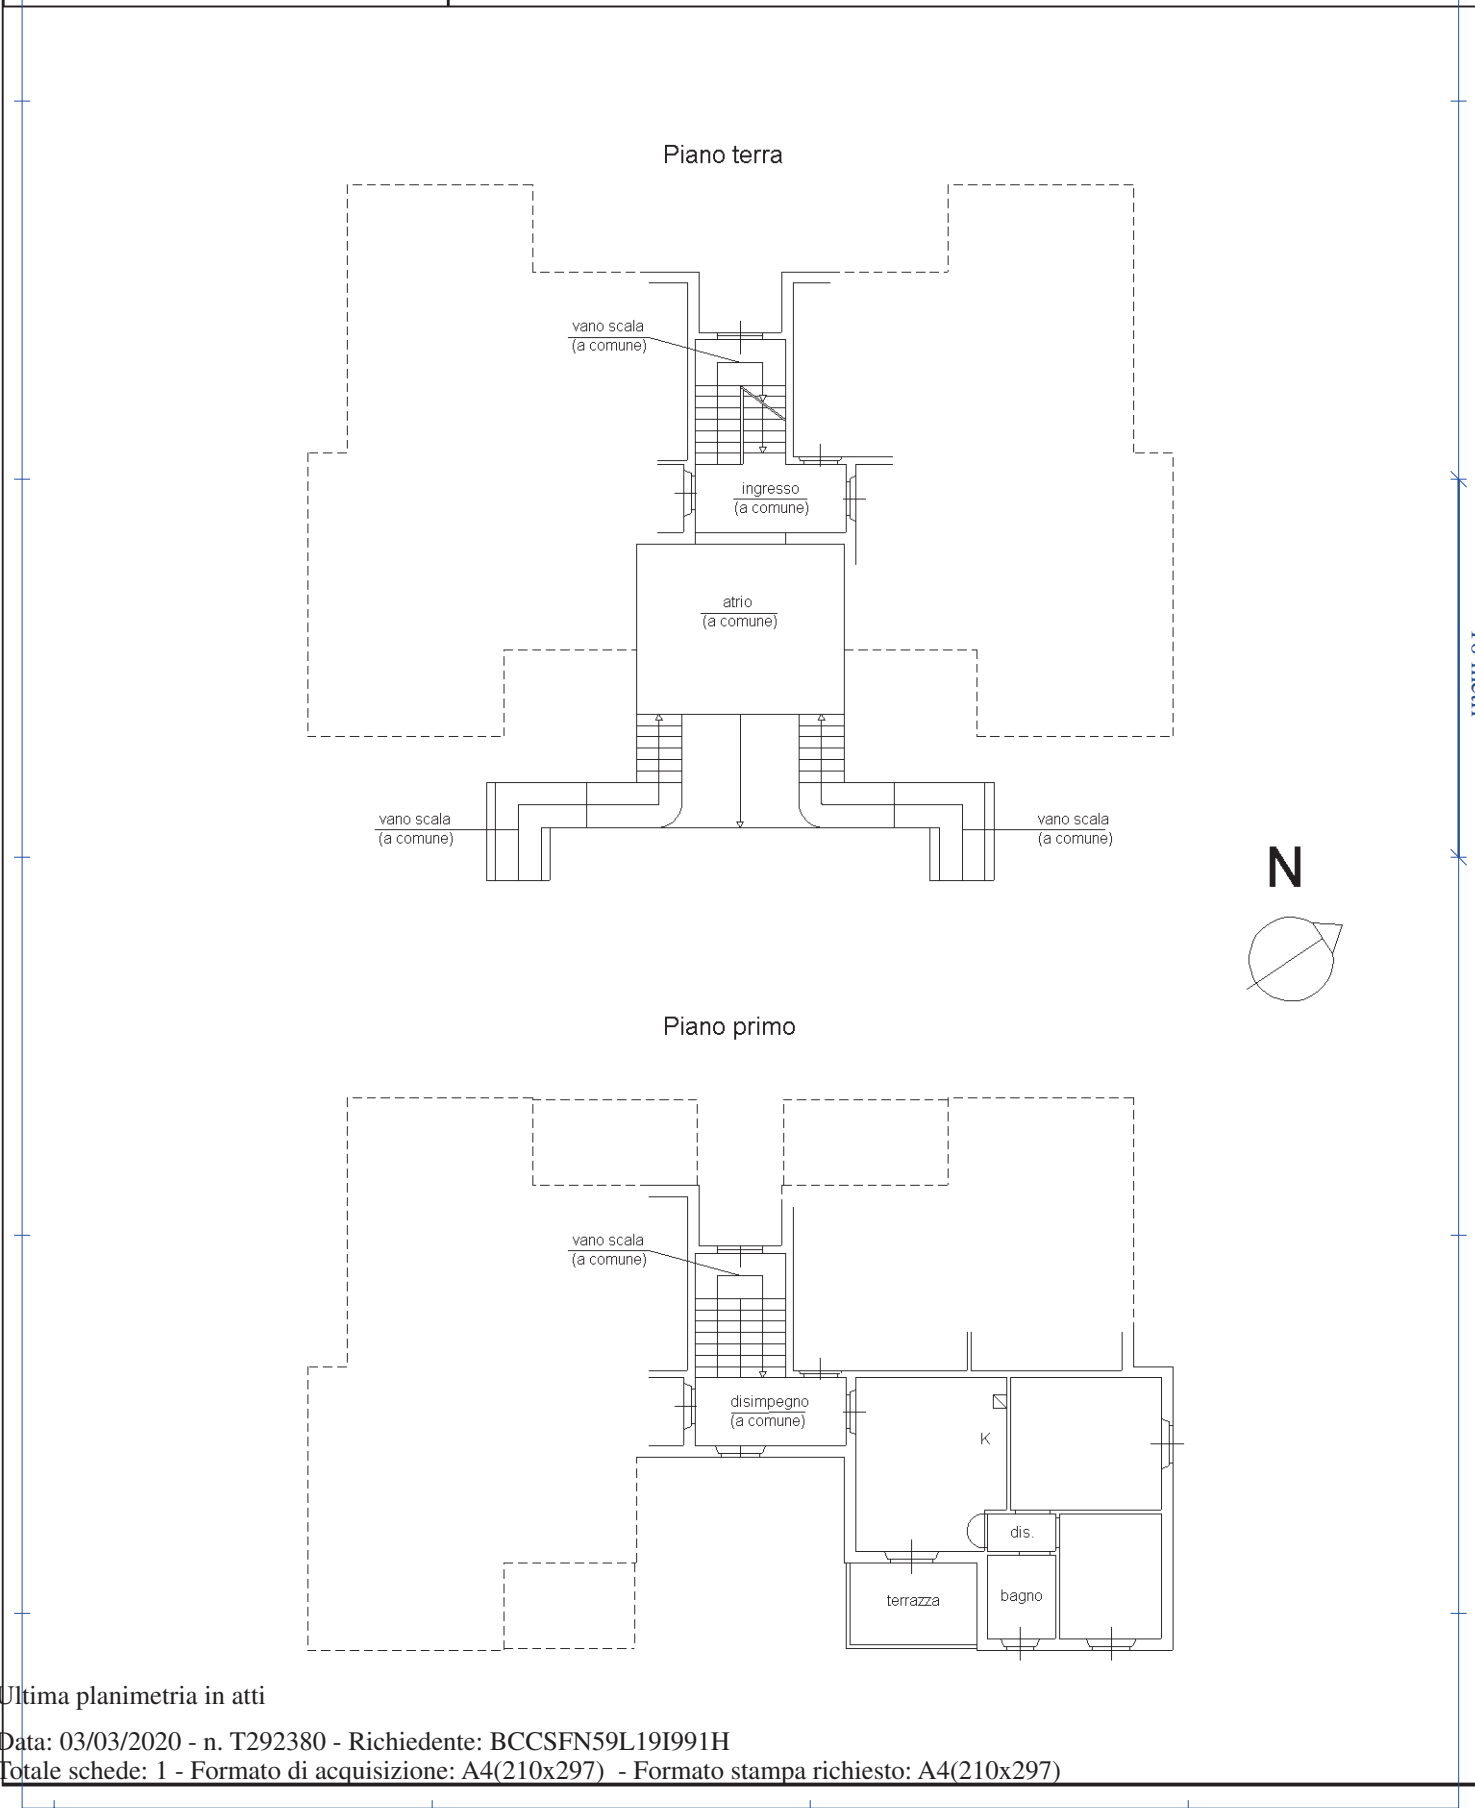

Catasto dei Fabbricati - Situazione al 03/03/2020 - Comune di CORTONA (D077) - < Foglio: 152 - Particella: 309 - Subalterno: 9 >
NUCLEO ABITATO LA DOGANA SNC piano: 1;

Ultima planimetria in atti

**Agenzia del Territorio
CATASTO FABBRICATI
Ufficio Provinciale di
Arezzo**

Dichiarazione protocollo n. 000130647 del 23/07/2003

Planimetria di u.i.u. in Comune di Cortona

Fraz. Pergo N.a. La Dogana

civ. SNC

Identificativi Catastali:

Sezione:

Foglio: 152

Particella: 309

Subalterno: 16

Compilata da:

Stiriti Maria Vittoria

Iscritto all'albo:

Geometri


Prov. Arezzo

N. 944

Scheda n. 1

Scala 1:200

Piano interrato

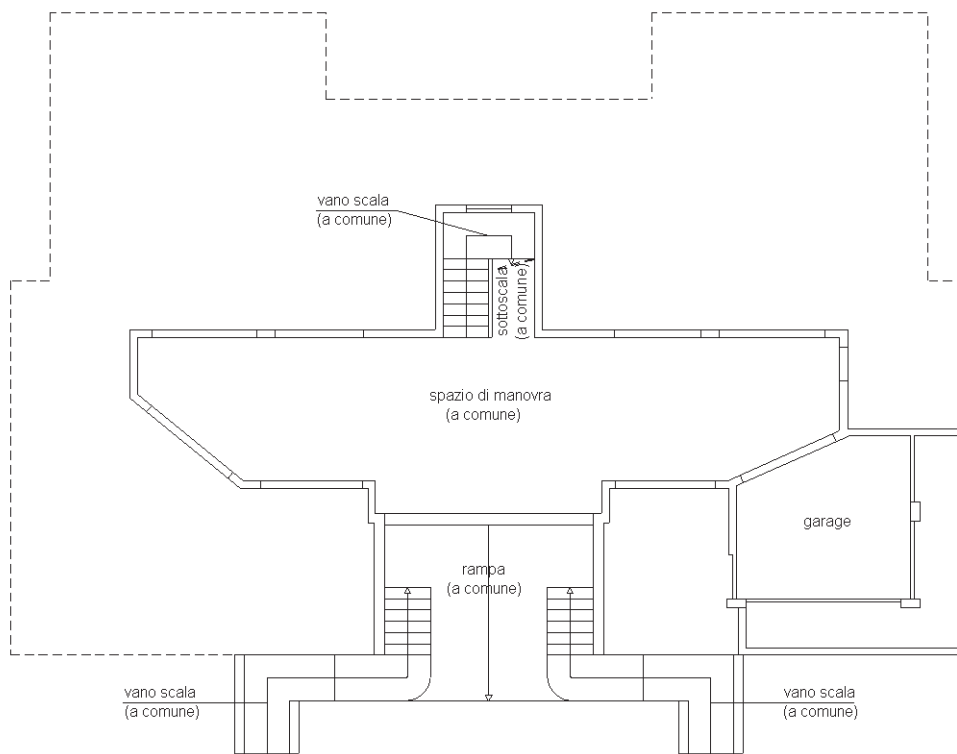

Catasto dei Fabbricati - Situazione al 03/03/2020 - Comune di CORTONA (D077) - < Foglio: 152 - Particella: 309 - Subalterno: 16 >
NUCLEO ABITATO LA DOGANA SNC piano: S1;

Ultima planimetria in atti

Ufficio Provinciale di Arezzo
CATASTO FABBRICATI
Agenzia del Territorio

ELABORATO PLANIMETRICO	Compilato da: Stiriti Maria Vittoria	Iscritto all'albo: Geometri	Prov. Arezzo	N. 944
Comune di Cortona	Sezione: Fogli : 152	Particella: 309	Prov. Arezzo n. 23/07/2003 del	
Dimostrazione grafica dei subalberni				
Tipo Mappale n. 116714 del 24/06/2003 Scala 1 : 500				

