

ELABORATO PLANIMETRICO

Compilato da:
Savoca Fabrizio

Iscritto all'albo:
Architetti

Prov. Enna

N. 106

**Agenzia delle Entrate
CATASTO FABBRICATI
Ufficio Provinciale di
Enna**

Comune di Piazza Armerina

Sezione: Foglio: 181

Particella: 305


Protocollo n. EN0056132 del 10/10/2018

Tipo Mappale n. 55868 del 09/10/2018

Dimostrazione grafica dei subalterni

Scala 1 : 500

PIANO TERRA

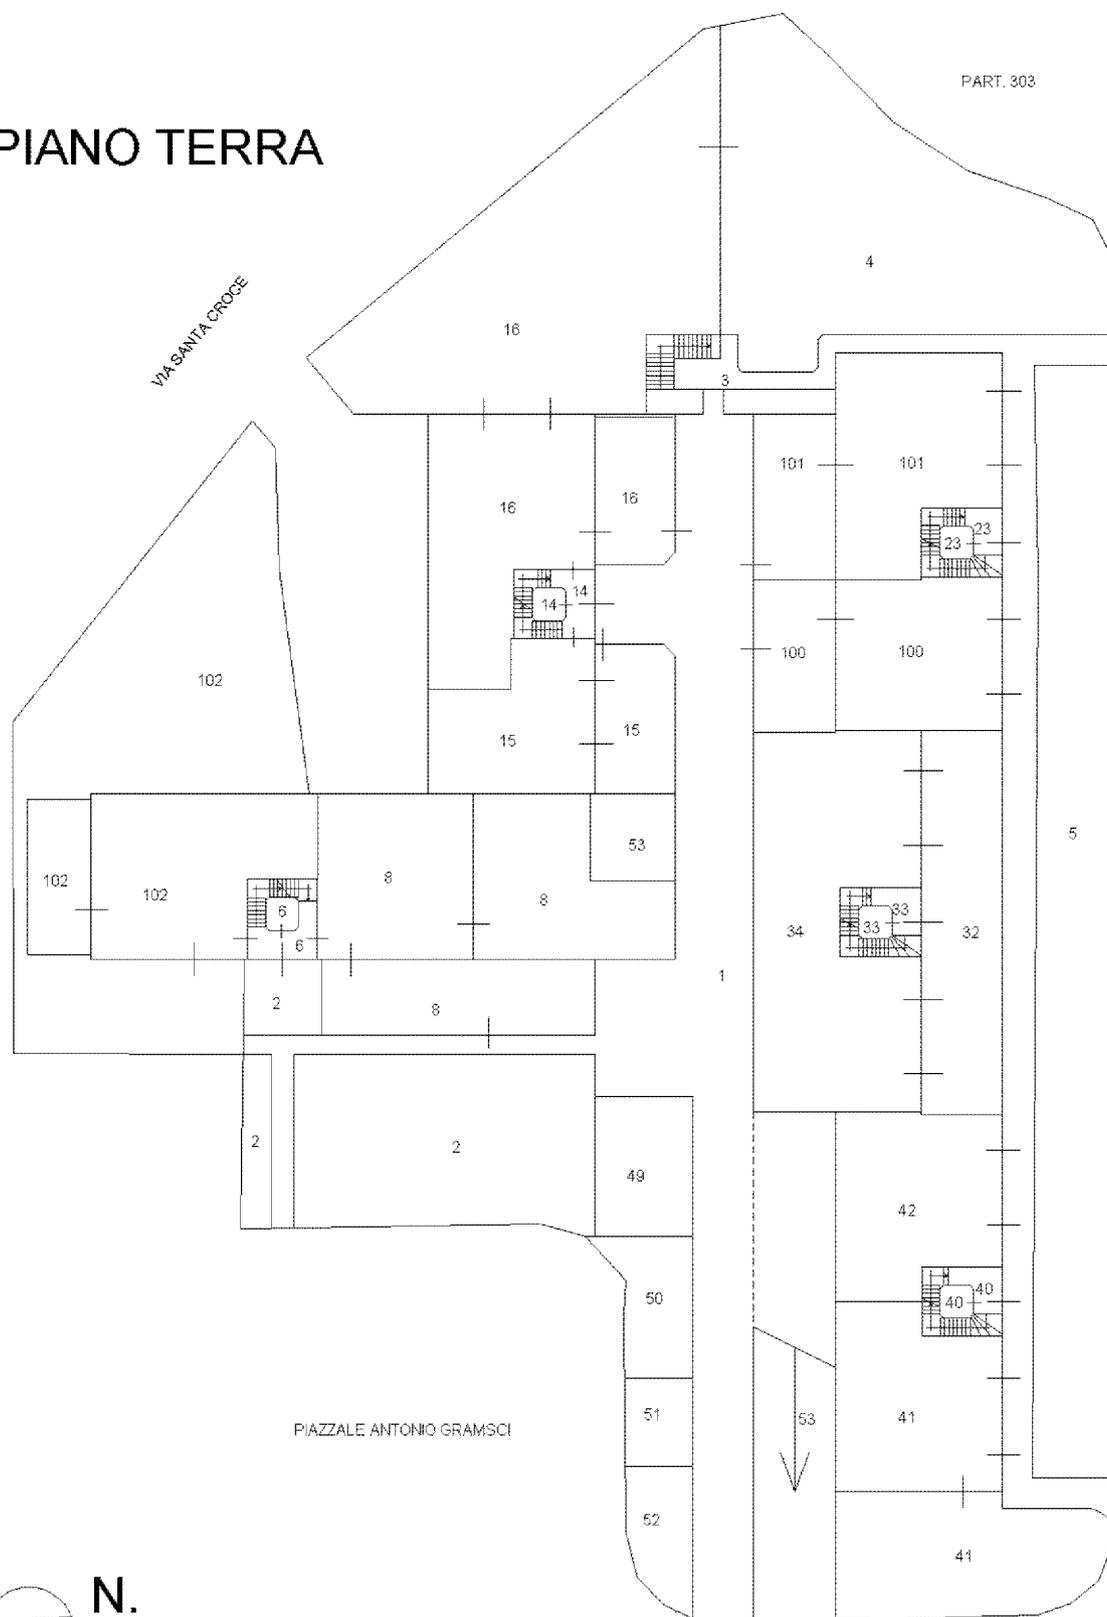

Catasto dei Fabbricati - Situazione al 04/02/2019 - Comune di PIAZZA ARMERINA (G580) - < Foglio: 181 - Particella: 305 - Elaborato planimetrico >

N.



Ultima planimetria in atti

Agenzia delle Entrate
CATASTO FABBRICATI
Ufficio Provinciale di
Enna


ELABORATO PLANIMETRICO
Compilato da:
Savoca Fabrizio
Iscritto all'albo:
Architetti
Prov. Enna N. 106

Comune di Piazza Armerina Protocollo n. EN0056132 del 10/10/2018
Sezione: Foglio: 181 Particella: 305 Tipo Mappale n. 55868 del 09/10/2018

Dimostrazione grafica dei subalterni Scala 1 : 500

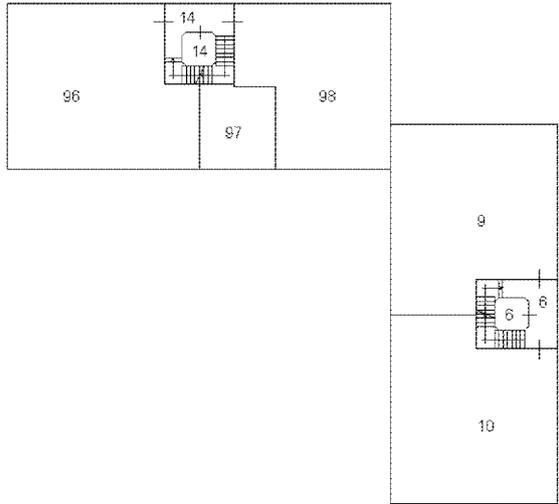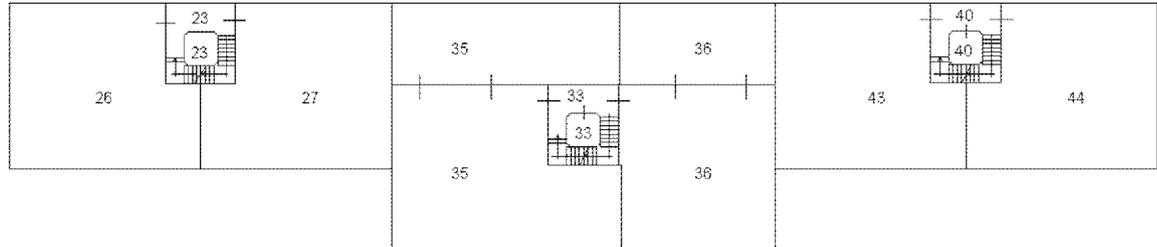

PIANO PRIMO

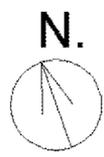

Ultima planimetria in atti



Catasto dei Fabbricati - Situazione al 04/02/2019 - Comune di PIAZZA ARMERINA (G580) - < Foglio: 181 - Particella: 305 - Elaborato planimetrico >

**Agenzia delle Entrate
CATASTO FABBRICATI
Ufficio Provinciale di
Enna**

ELABORATO PLANIMETRICO
Compilato da:
Savoca Fabrizio
Iscritto all'albo:
Architetti
Prov. Enna N. 106

Comune di Piazza Armerina Protocollo n. EN0056132 del 10/10/2018
Sezione: Foglio: 181 Particella: 305 Tipo Mappale n. 55868 del 09/10/2018

Dimostrazione grafica dei subalterni Scala 1 : 500

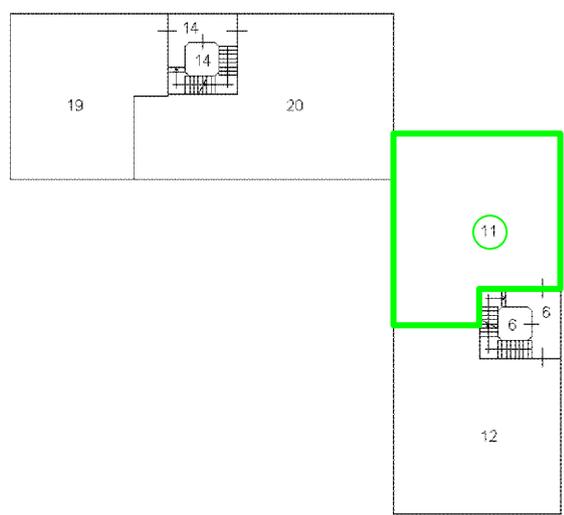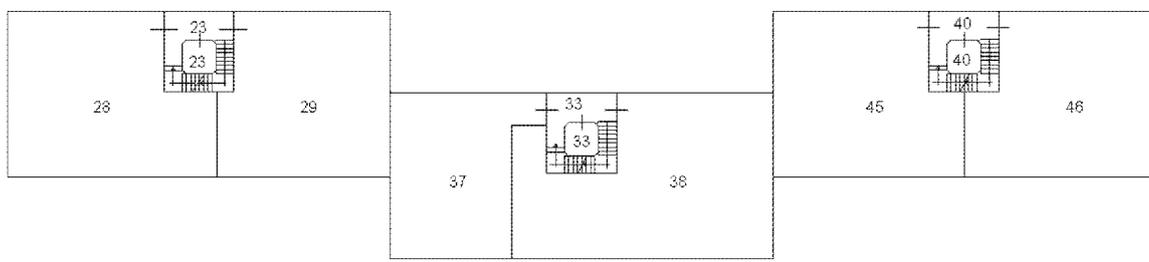

PIANO SECONDO

 Unità immobiliare oggetto di esecuzione




Ultima planimetria in atti

Catasto dei Fabbricati - Situazione al 04/02/2019 - Comune di PIAZZA ARMERINA (G580) - < Foglio: 181 - Particella: 305 - Elaborato planimetrico >

ELABORATO PLANIMETRICO	
Compilato da: Savoca Fabrizio	
Iscritto all'albo: Architetti	
Prov. Enna	N. 106


Agenzia delle Entrate
CATASTO FABBRICATI
Ufficio Provinciale di
Enna

Comune di Piazza Armerina		Protocollo n. EN0056132 del 10/10/2018	
Sezione:	Foglio: 181	Particella: 305	Tipo Mappale n. 55868 del 09/10/2018
Dimostrazione grafica dei subalterni			Scala 1 : 500

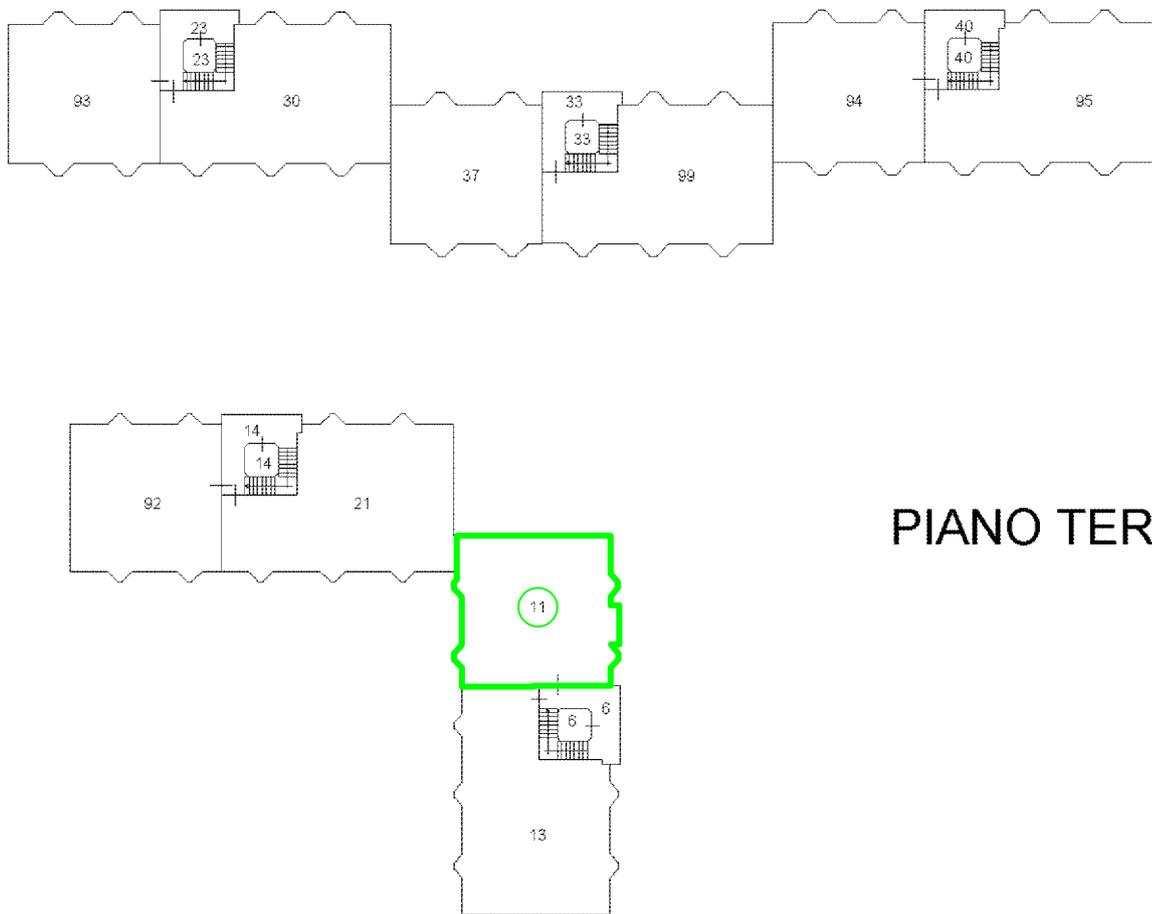

PIANO TERZO

 Unità immobiliare oggetto di esecuzione

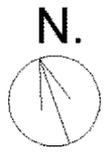

Ultima planimetria in atti

Catasto dei Fabbricati - Situazione al 04/02/2019 - Comune di PIAZZA ARMERINA (G580) - < Foglio: 181 - Particella: 305 - Elaborato planimetrico >


Agenzia delle Entrate
CATASTO FABBRICATI
Ufficio Provinciale di
Enna

ELABORATO PLANIMETRICO
Compilato da:
Savoca Fabrizio
Iscritto all'albo:
Architetti
Prov. Enna N. 106

Comune di Piazza Armerina
Sezione: Foglio: 181 Particella: 305


Protocollo n. EN0056132 del 10/10/2018
Tipo Mappale n. 55868 del 09/10/2018

Dimostrazione grafica dei subalterni Scala 1 : 500

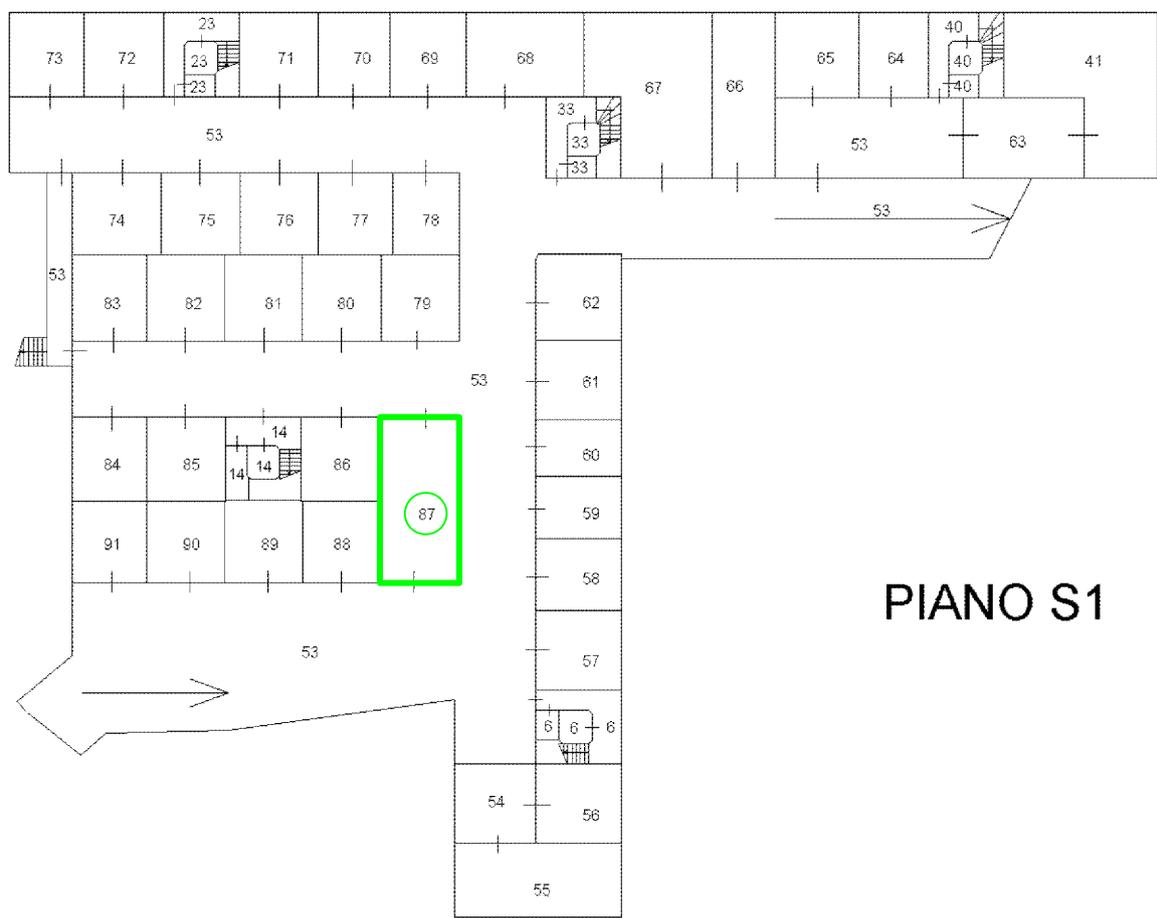

PIANO S1

 Unità immobiliare oggetto di esecuzione

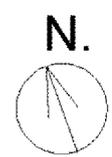

Ultima planimetria in atti

Catasto dei Fabbricati - Situazione al 04/02/2019 - Comune di PIAZZA ARMERINA (G580) - < Foglio: 181 - Particella: 305 - Elaborato planimetrico >