



N=35000

E=52000

L Particella: 3108

Comune: PIAZZA ARMERINA  
Foglio: 130 A11 - B  
Scala originale: 1:1000  
Dimensione cartacea: 287.000 x 189.000 metri  
1-Lug-2020, 15.59.56  
Prot. n. T242826/2020

MODULARIO  
F. rig. rend. - 497



MINISTERO DELLE FINANZE  
DIREZIONE GENERALE DEL CATASTO E DEI SERVIZI TECNICI ERARIALI

MOD. B (Nuovo Catasto Edilizio Urbano)

Lire  
200


# NUOVO CATASTO EDILIZIO URBANO

(R. DECRETO-LEGGE 13 APRILE 1939, N. 653)

Planimetria dell'immobile situato nel Comune di PIAZZA ARMERINA Via ROMA, PD - VICO S. ANTONIO, 13

Ditta .....

Allegata alla dichiarazione presentata all'Ufficio Tecnico Erariale di ENNA

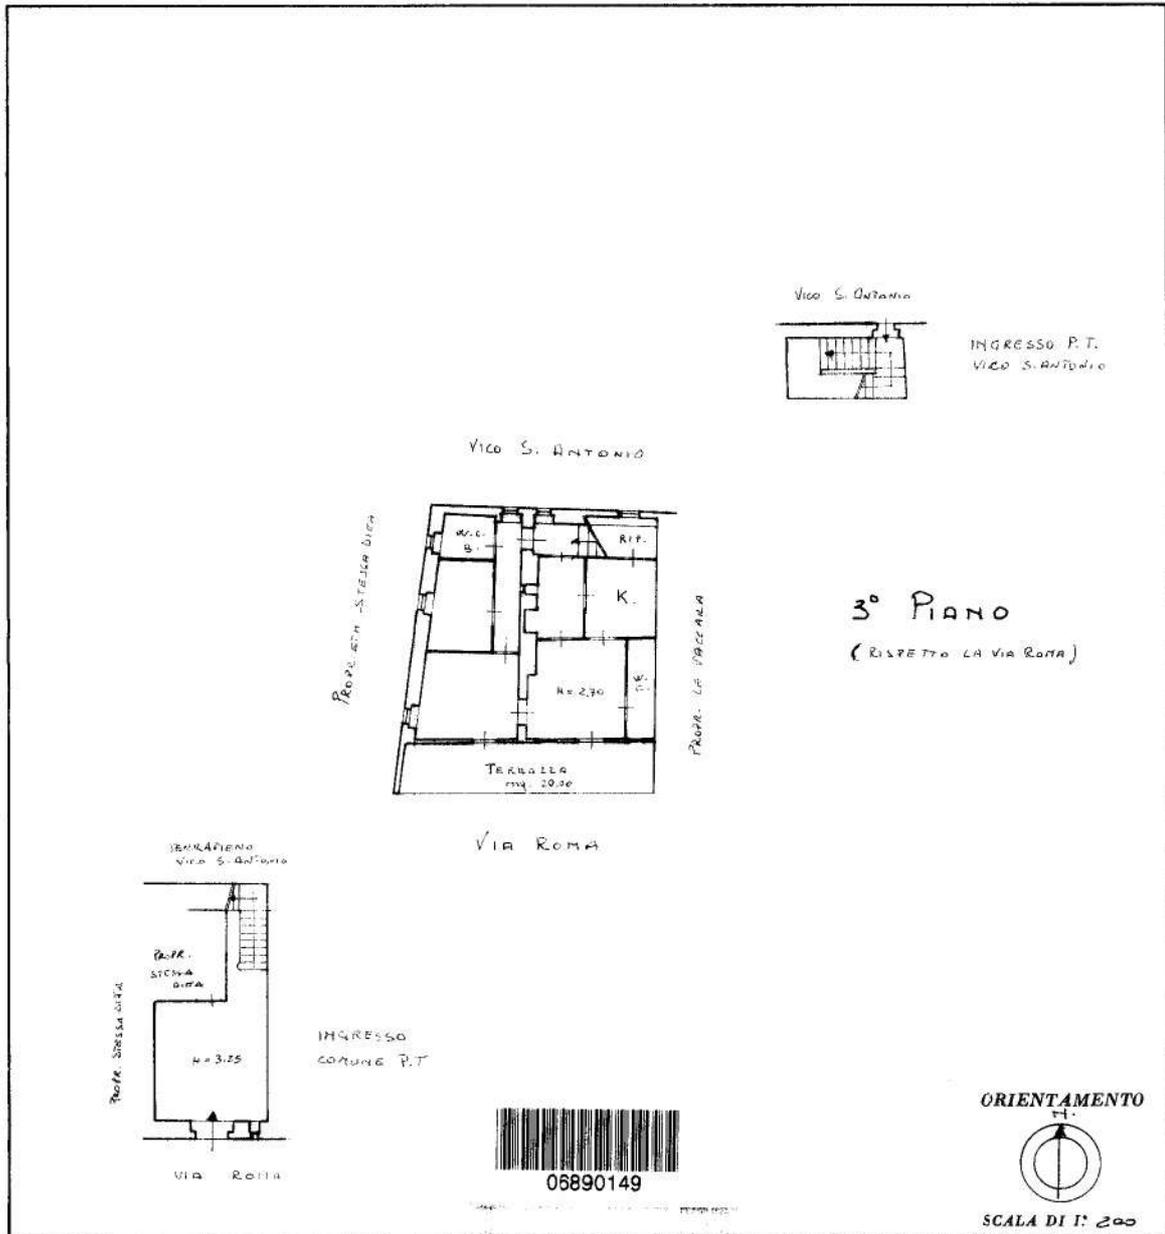

SPAZIO RISERVATO PER LE ANNOTAZIONI D'UFFICIO

DATA	
PROT. N°	4060
	8/130 4051/6

Compilata dal GEOMETRA  
(Titolo, nome e cognome del tecnico)  
SAULI SALVATORE  
Iscritto all'Albo dei GEOMETRI  
della Provincia di ENNA  
DATA 20-4-1988  
Firma: Sauli Sauli

Catasto dei Fabbricati - Situazione al 03/01/2020 - Comune di PIAZZA ARMERINA (G580) - < Foglio: 130 - Particella: 4051 - Subalterno: 9 >  
Lungo OI  
VIA ROMA n. 13, VICOLO SANT' ANTONIO n. 70 piano: 3;

Ultima planimetria in atti

**Agenzia delle Entrate  
CATASTO FABBRICATI  
Ufficio Provinciale di  
Enna**

Dichiarazione protocollo n. EN0017273 del 30/10/2020

Comune di Piazza Armerina

Via Roma

civ. 70

Identificativi Catastali:

Sezione:

Foglio: 130

Particella: 4051

Subalterno: 10

Compilata da:

Arena Gianfilippo

Iscritto all'albo:

Ingegneri





Prov. Enna

N. 00707

Planimetria

Scheda n. 1

Scala 1:200

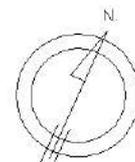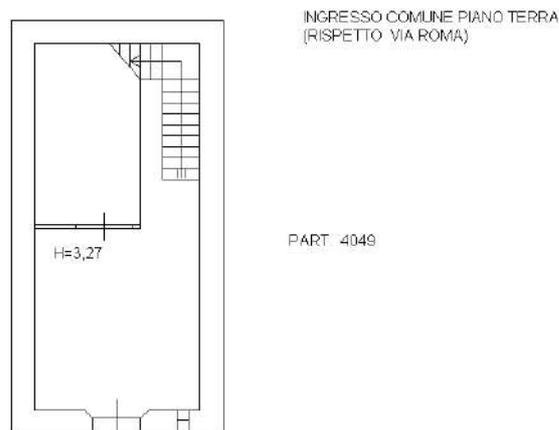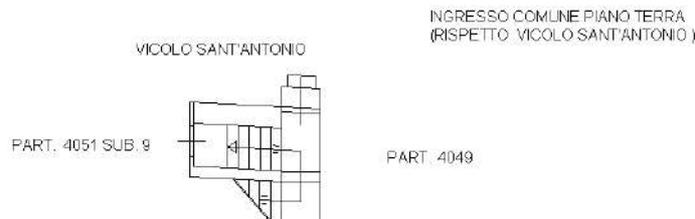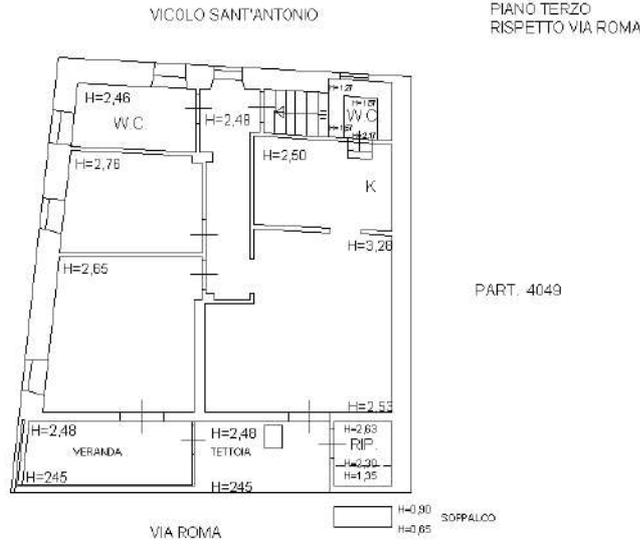

Ultima planimetria in atti

**Agenzia delle Entrate**  
**CATASTO FABBRICATI**  
Ufficio Provinciale di  
**Enna**

Dichiarazione protocollo n. EN0042625 del 29/06/2018

Planimetria di u.i.u. in Comune di Piazza Armerina

Vicolo Sant' Antonio

civ. 28

Identificativi Catastali:

Sezione:

Foglio: 130

Particella: 3108

Subalterno: 3

Compilata da:

Milazzo Salvatore

Iscritto all'albo:


Geometri

Prov. Catania


N. 02793

Scheda n. 1

Scala 1:200

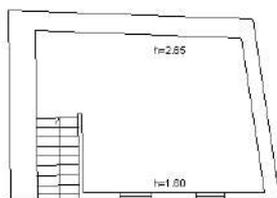

PIANO PRIMO  
(P.A.E. TERRA)

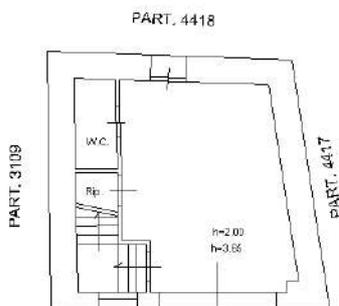

PIANO TERRA

Vico S. Antonio



Catasto dei Fabbricati - Situazione al 03/01/2020 - Comune di PIAZZA ARMERINA (G580) - < Foglio: 130 - Particella: 3108 - Subalterno: 3 >  
VICOLO SANT' ANTONIO n. 28 piano: T-1;

Ultima planimetria in atti

Data: 03/01/2020 - n. T35310 - Richiedente: RNAGFL79A26G580U

Totale schede: 1 - Formato di acquisizione: A4(210x297) - Formato stampa richiesto: A4(210x297)