


ELABORATO PLANIMETRICO	Compilato da: Dosi Marco	Iscritto all'albo: Geometri	Prov. Lodi	N. 316
Comune di Gerenzago	Sezione:	Foglio: 2	Particella: 1355	Protocollo n. PV0085179 del 31/05/2005
Dimostrazione grafica dei subalterni		Tipo Mappale n. del Scala 1 : 500		

ELABORATO PLANIMETRICO



PIANO SEMINTERRATO

PIANO PRIMO

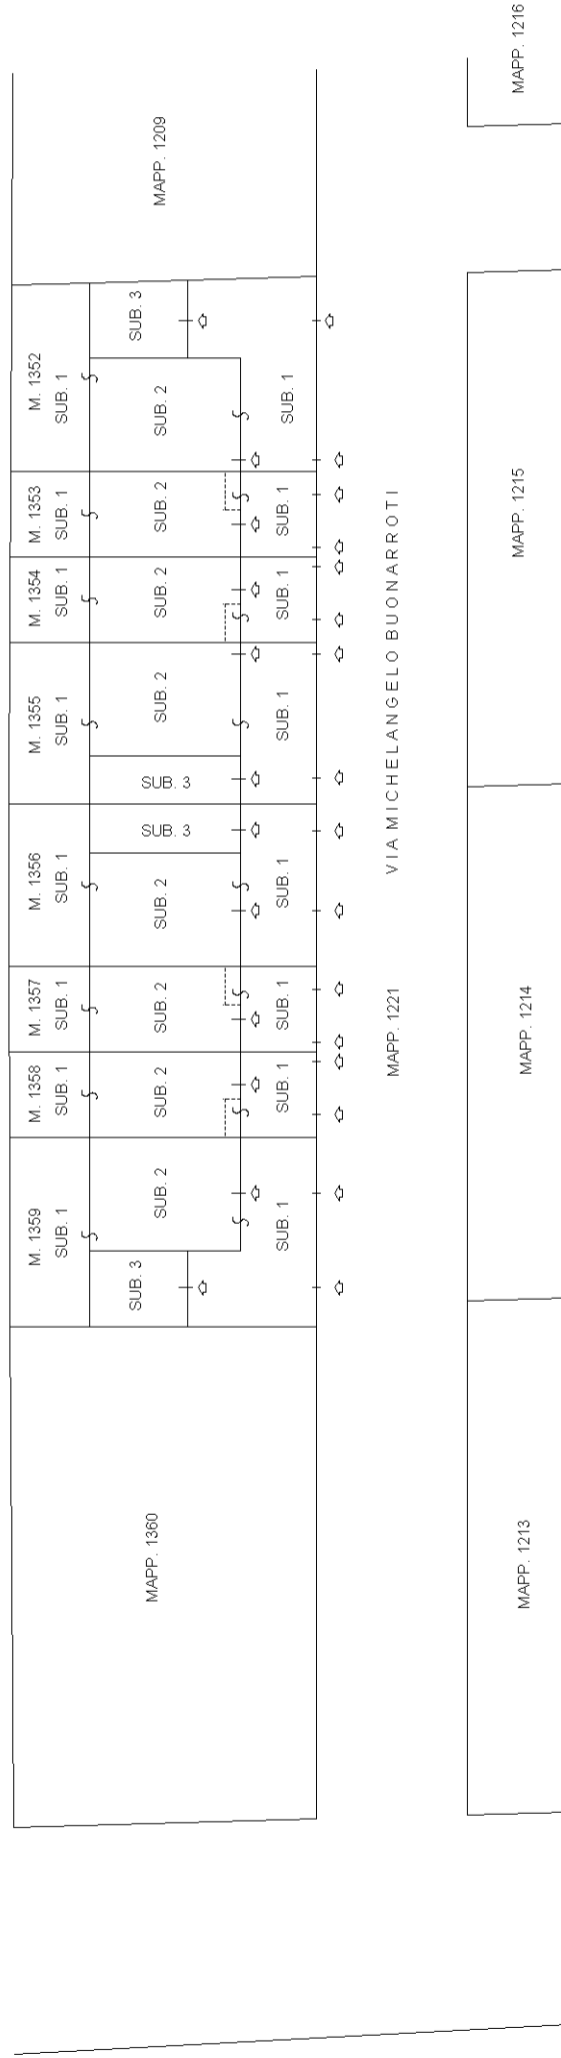

PIANO TERRA