

**Agenzia delle Entrate  
CATASTO FABBRICATI  
Ufficio Provinciale di  
Varese**

Dichiarazione protocollo n. VA0000348 del 05/01/2015

Planimetria di u.i.u. in Comune di Sumirago

Via San Vincenzo

civ. 9

Identificativi Catastali:

Sezione: ME

Foglio: 4

Particella: 169

Subalterno: 501

Compilata da:

Romeo Nicola

Iscritto all'albo:



Geometri

Prov. Varese

N. 02728

Scheda n. 1

Scala 1:200

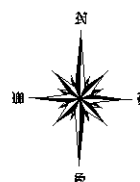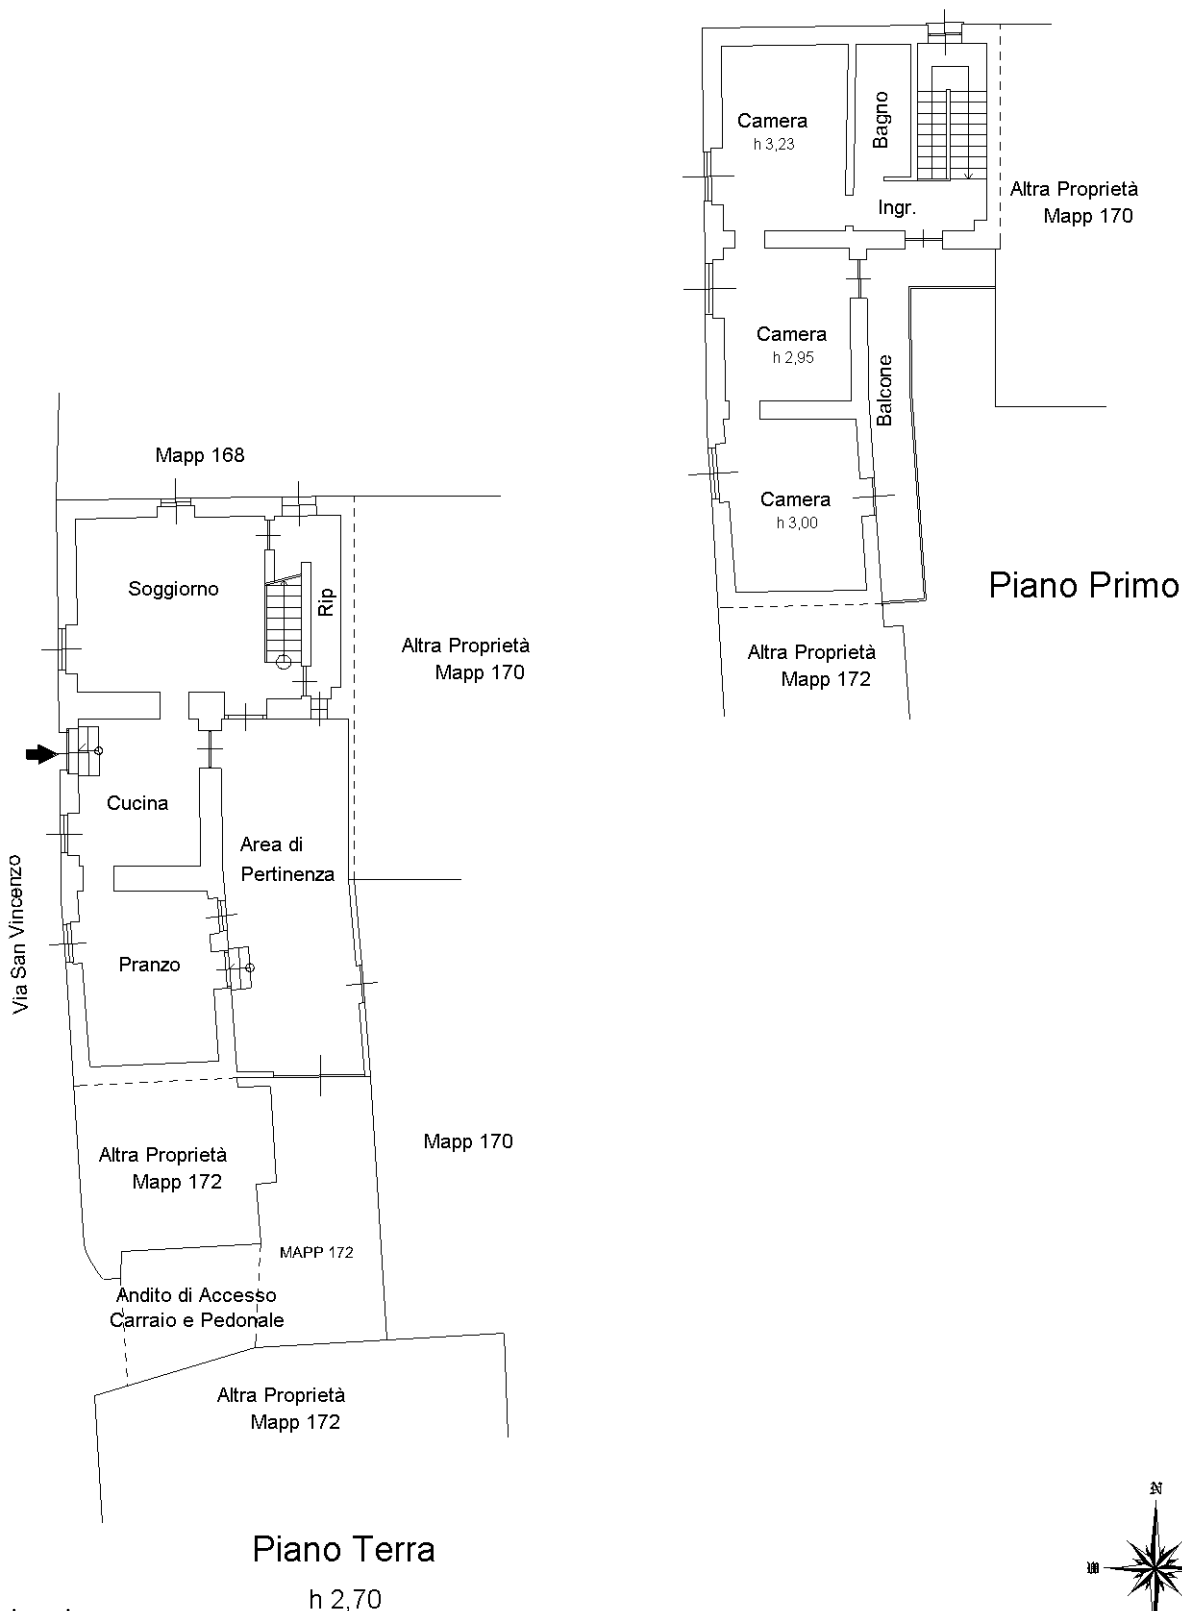

Ultima planimetria in atti

Catasto dei Fabbricati - Situazione al 24/10/2018 - Comune di SUMIRAGO (L003) - < Sez.Urb.: ME - Foglio: 4 - Particella: 169 - Subalterno: 501 >  
 Firmato DA **DRSSVC72A52D869P** - **ARUBAPEC S.P.A.** - NG CA 3 Serial#: 5216f88ed7a595738185f52a18f20c

**Agenzia delle Entrate  
CATASTO FABBRICATI  
Ufficio Provinciale di  
Varese**

Dichiarazione protocollo n. VA0114786 del 21/07/2014

Planimetria di u.i.u. in Comune di Sumirago

Via San Vincenzo

civ. SN

Identificativi Catastali:

Sezione: ME

Foglio: 4

Particella: 2006

Subalterno: 1

Compilata da:

Romeo Nicola


Iscritto all'albo:  
Geometri

Prov. Varese


N. 02728

Scheda n. 1


Scala 1:200

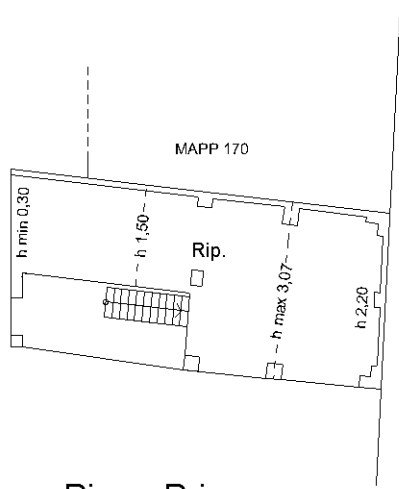

Piano Primo

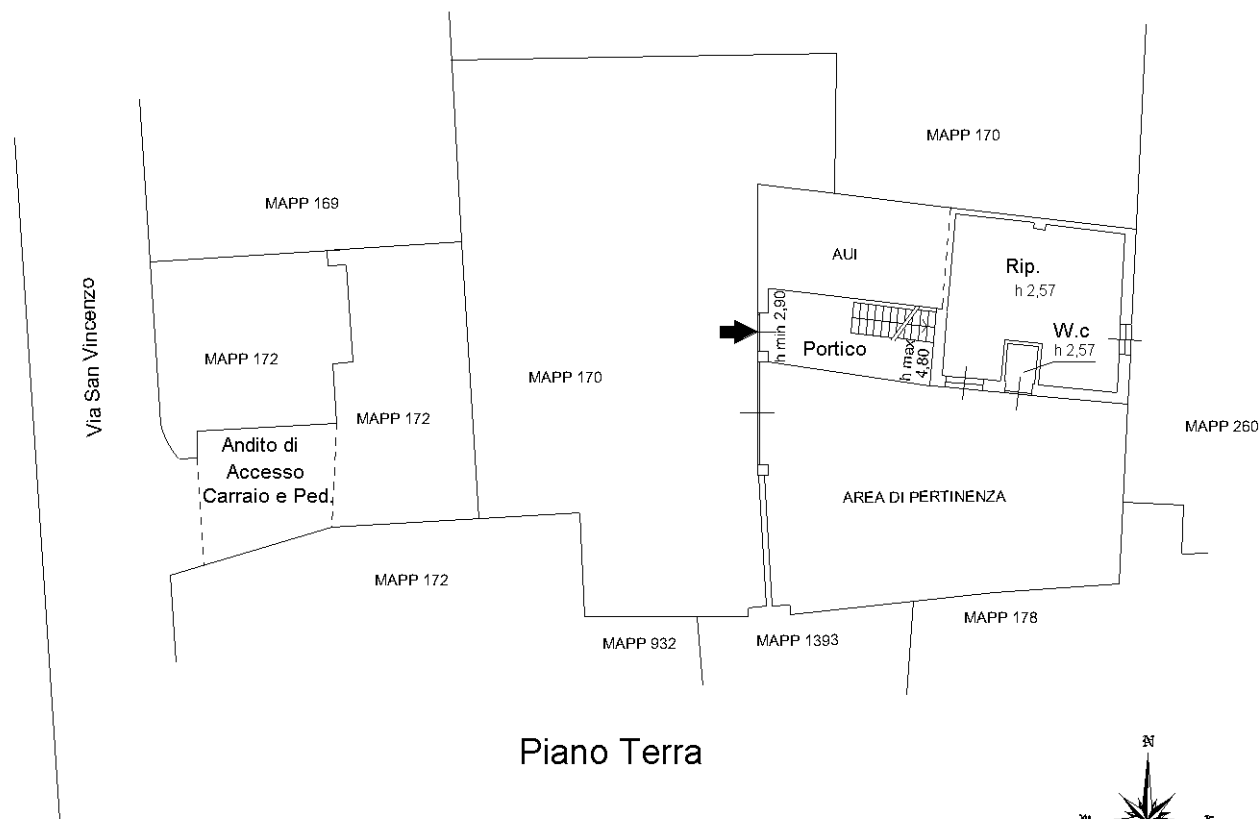

Piano Terra

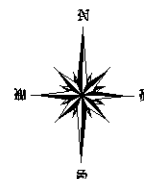

Ultima planimetria in atti

Catasto dei Fabbricati - Situazione al 24/10/2018 - Comune di SUMIRAGO (L003) - < Sez.Urb.: ME - Foglio: 4 - Particella: 2006 - Subalterno: 1 >  
Firmato DA **SANVINCENTO** PECCARULLA, PEC S.P.A. NG CA 3 Serial#: 5216ff8ed7a595738185f52a18ff20c

