

**Agenzia del Territorio**  
**CATASTO FABBRICATI**  
Ufficio provinciale di  
Terni

Scala 1: 500


Dichiarazione protocollo n. TR0174263 del 15/12/2011  
Planimetria di u.i.u. in Comune di Terni  
Via Euclide

civ. 23

Identificativi Catastali:  
Sezione: 82  
Foglio: 303  
Particella: 303  
Subalterno: 6


Compilata da:  
Cioccoloni Marco  
Iscritto all'albo:  
Geometri  
Prov. Terni  
N. 1129

**PIANO TERRA**

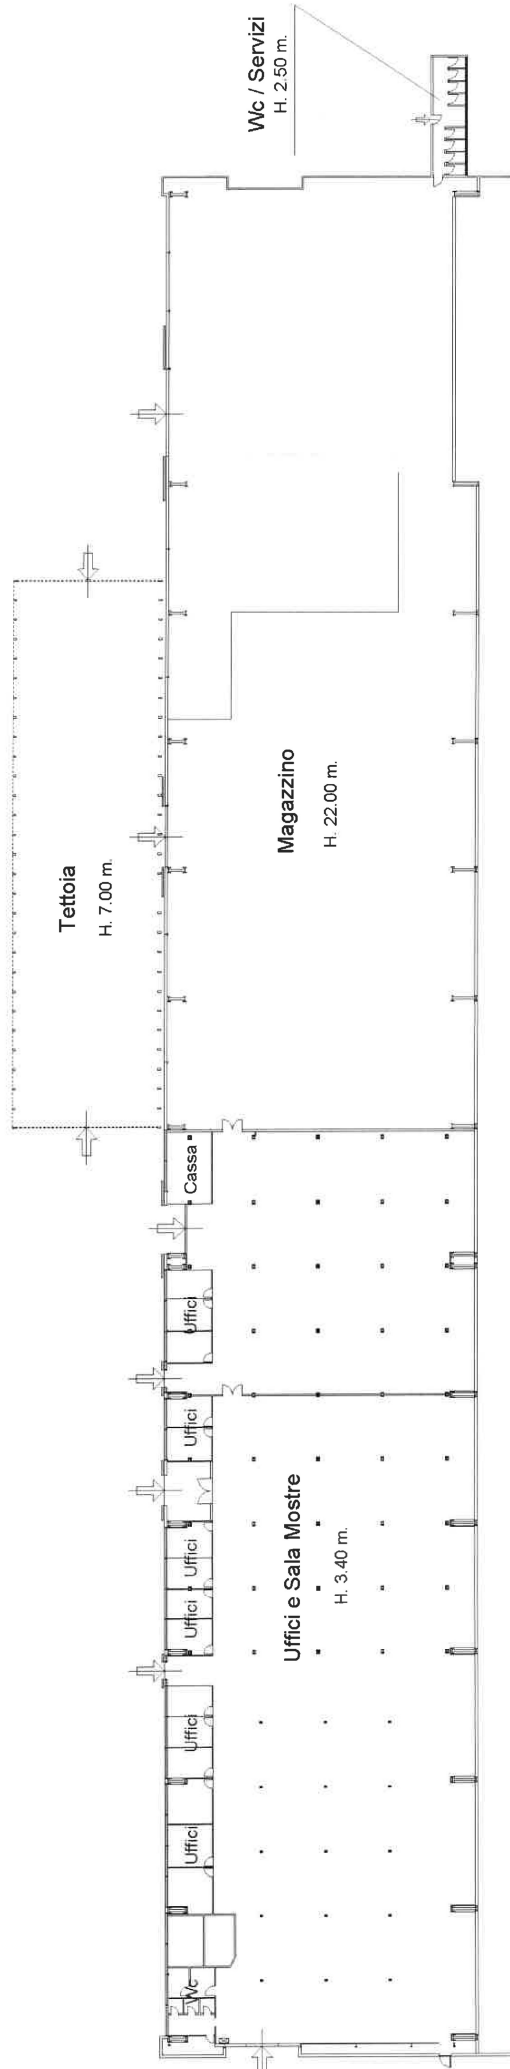

**Agenzia del Territorio  
CATASTO FABBRICATI  
Ufficio Provinciale di  
Terni**

Scheda n. 2      Scala 1:1000

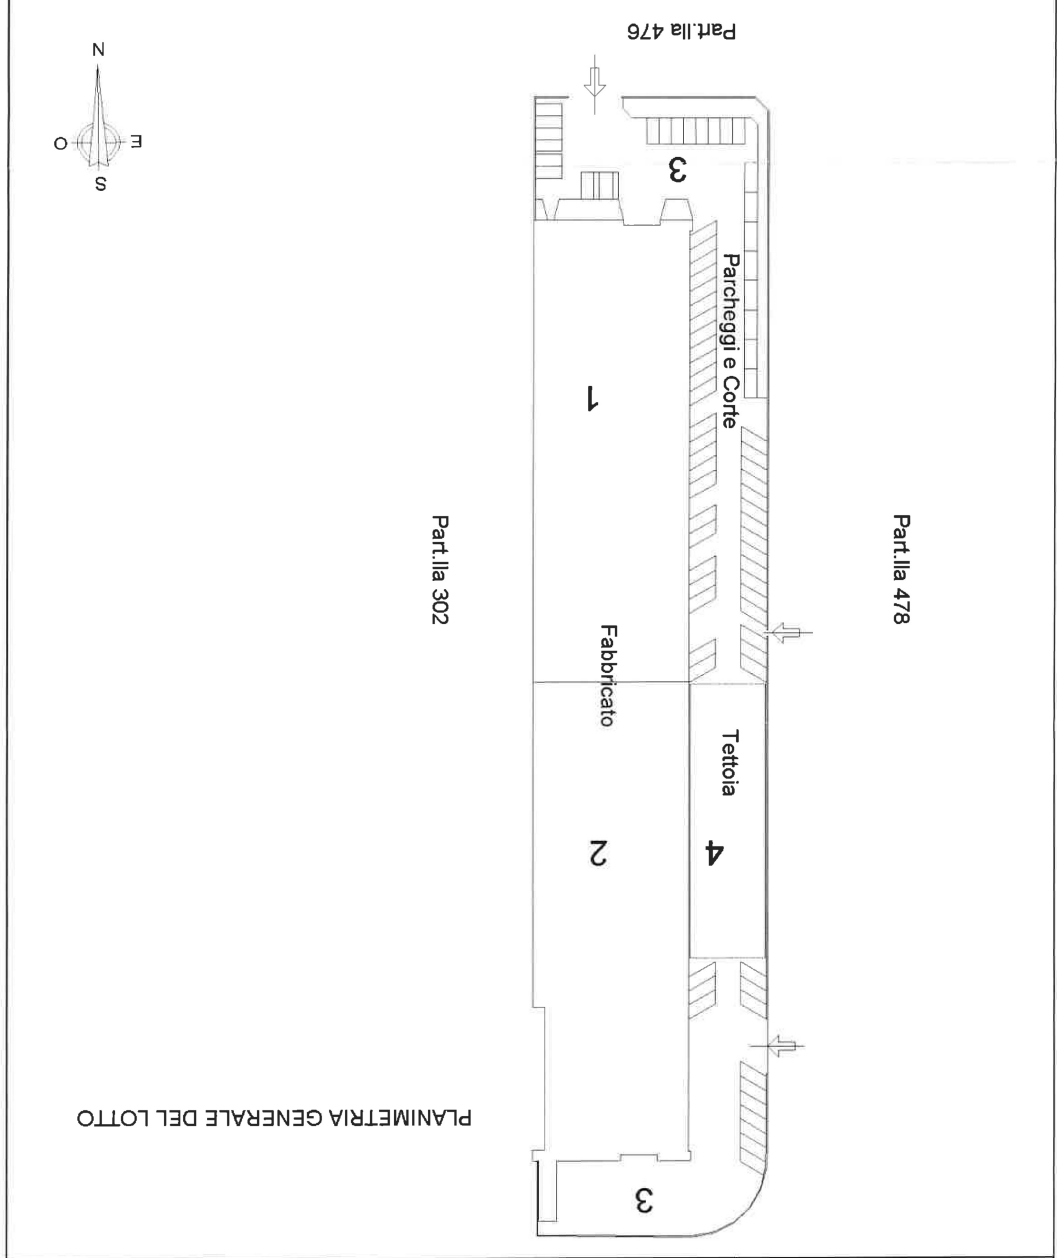

Dichiarazione protocollo n° TR0174263 del 15/12/2011 Planimetria di u.i.u. in Comune di Terni Via Euclide c.v. 23		Identificativi Catastali: Sezione: Foglio: 82 Particella: 303 Subalterno: 6	Prov. Terni N. 1129
Completata da: Cloccoloni Marco Geometra Iscritto all'albo:			



N=70900

Scala originale: 1:2000  
Dimensione cornice: 776 000 x 552 000 metri

17-Mag-2017 17:2:58  
Prot. n. T295378/2017

