

MODULARIO
P. n. 102, 103, 104 - 497



MINISTERO DELLE FINANZE
DIREZIONE GENERALE DEL CATASTO E DEI SERVIZI TECNICI ERARIALI

Mod. B (Nuova Casella Edilizia Urbana)

Lire
100


NUOVO CATASTO EDILIZIO URBANO

(L. DECRETI-LEGGE 10 APRILE 1978, N. 333)

Planimetria dell'immobile situato nel Comune di APRICENA Via NAZARIO SAURO 38

Ditta [REDACTED]

Allegata alla dichiarazione presentata all'Ufficio Tecnico Erariale di FOGGIA
[REDACTED] Prof. [REDACTED]

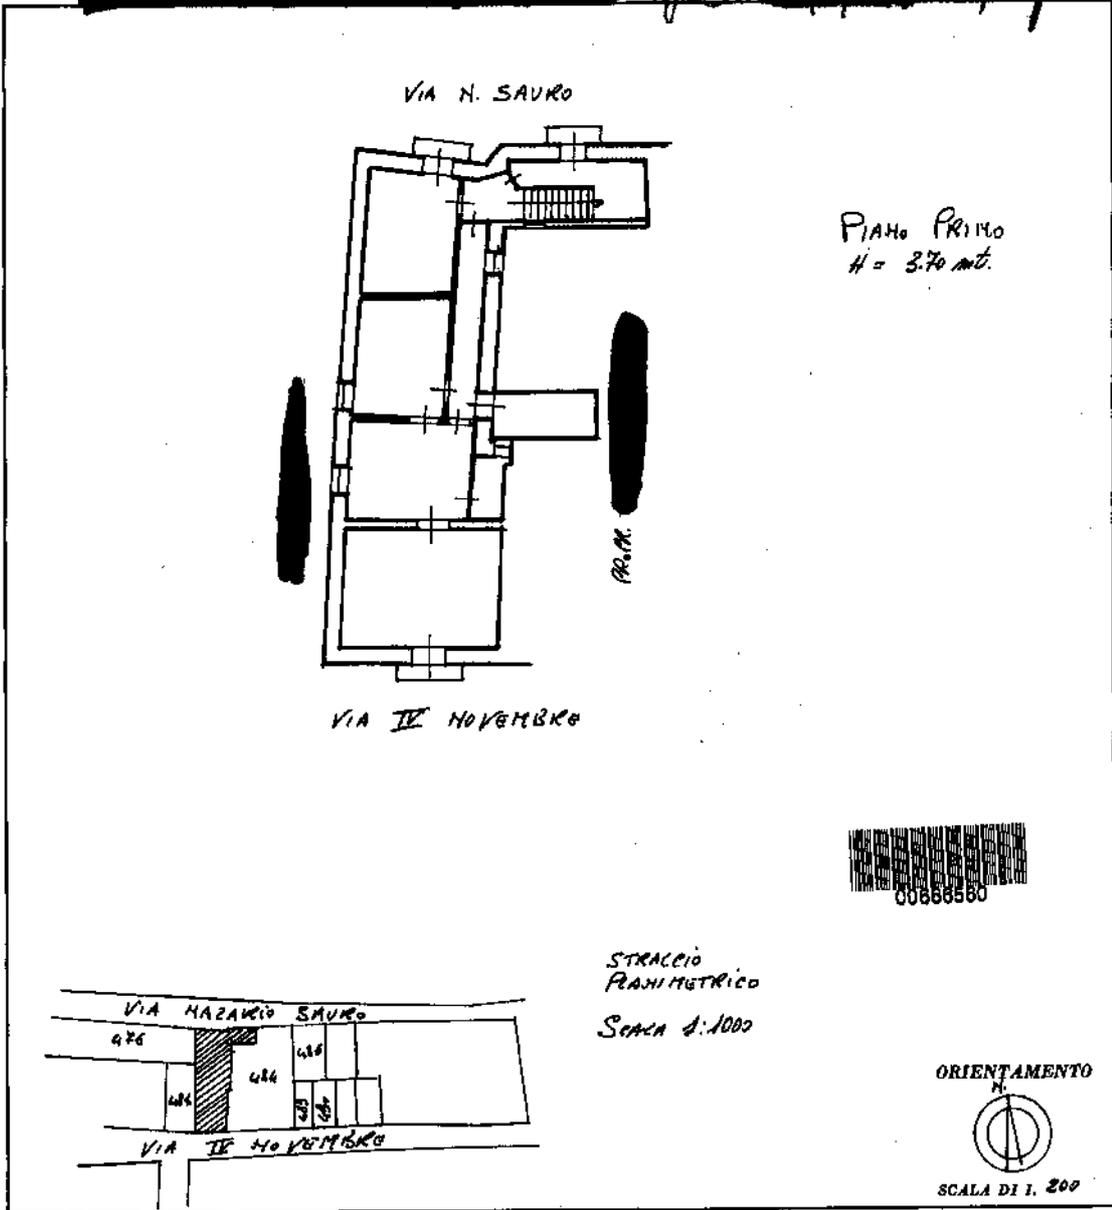

STRACCIO
PLANIMETRICO
SCALA 1:1000

SPAZIO RISERVATO PER LE ANNOTAZIONI D'UFFICIO	
DATA	F. 39
PROT. N°	P. 484
	JCB . C

Compilato dal [REDACTED]
(Titolo, nome e cognome del tecnico)

Inscritto all'Albo dei Geometri
della Provincia di Foggia al n. 885

DATA 12/07/1993

Firma: [REDACTED]

Ultima planimetria in atti

Catasto dei Fabbricati - Situazione al 08/02/2018 - Comune di APRICENA (A339) - < Foglio: 39 - Particella: 484 - Subalterno: 8 >
VIA NAZARIO SAURO n. 38 piano: I;