

Dichiarazione protocollo n.

Comune di Bastia Umbra

Via Madonna Di Campagna

del

civ. 79

Identificativi Catastali:

Sezione:

Foglio: 13

Particella: 2425

Subalterno: 2

Compilata da:


Lentini Eugenio

Iscritto all'albo:


Ingegneri

Prov. Perugia

N. 1119

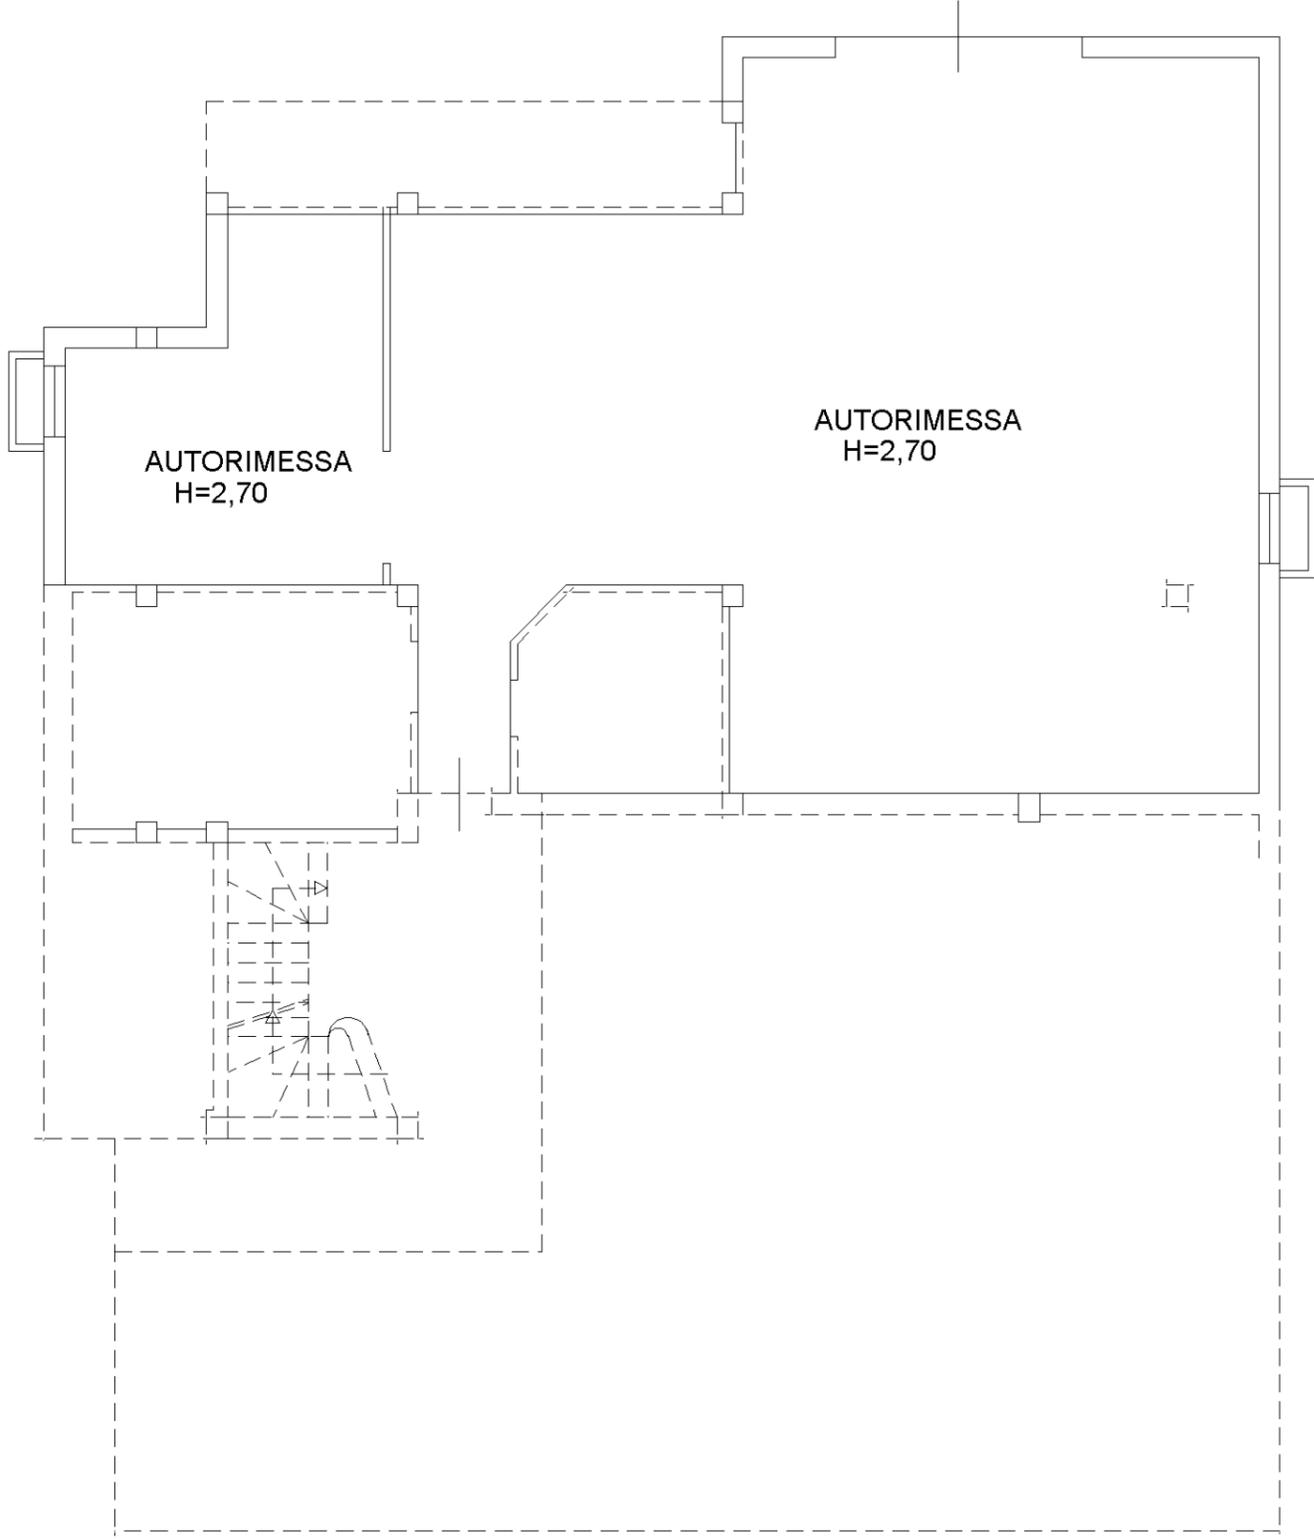

1 SOTTOSTRADA

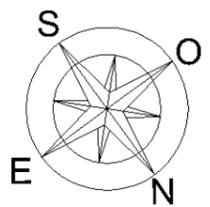

Agenzia del Territorio
CATASTO FABBRICATI
Ufficio Provinciale di
Perugia

Dichiarazione protocollo n. PG0127306 del 26/04/2010

Planimetria di u.i.u. in Comune di Bastia Umbra

Via Madonna Di Campagna

civ.

Identificativi Catastali:

Sezione:

Foglio: 13

Particella: 2425

Subalterno: 4

Compilata da:

Buono Stefano


Iscritto all'albo:
Ingegneri

Prov. Perugia


N. 1188

Scheda n. 1

Scala 1:200

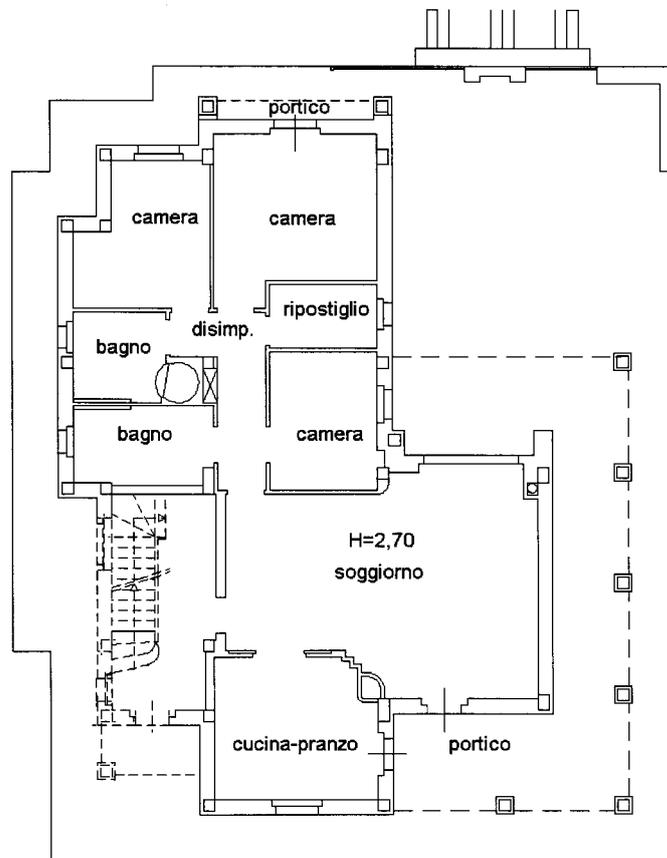

PIANO TERRA

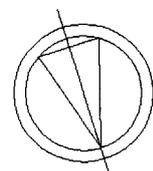

Catasto dei Fabbricati - Situazione al 09/04/2019 - Comune di BASTIA UMBRA(A710) - < Foglio: 13 Particella: 2425 - Subalterno 4 >
VIA MADONNA DI CAMPAGNA piano: T;

Agenzia delle Entrate
CATASTO FABBRICATI
Ufficio Provinciale di
Perugia

Dichiarazione protocollo n. _____ del _____

Comune di Bastia Umbra

Via Madonna Di Campagna

civ. 79

Identificativi Catastali:

Sezione:

Foglio: 13

Particella: 2425

Subalterno: 5

Compilata da:
Lentini Eugenio

Iscritto all'albo:
Ingegneri


Prov. Perugia

N. 1119


Planimetria

Scheda n. 1

Scala 1:100

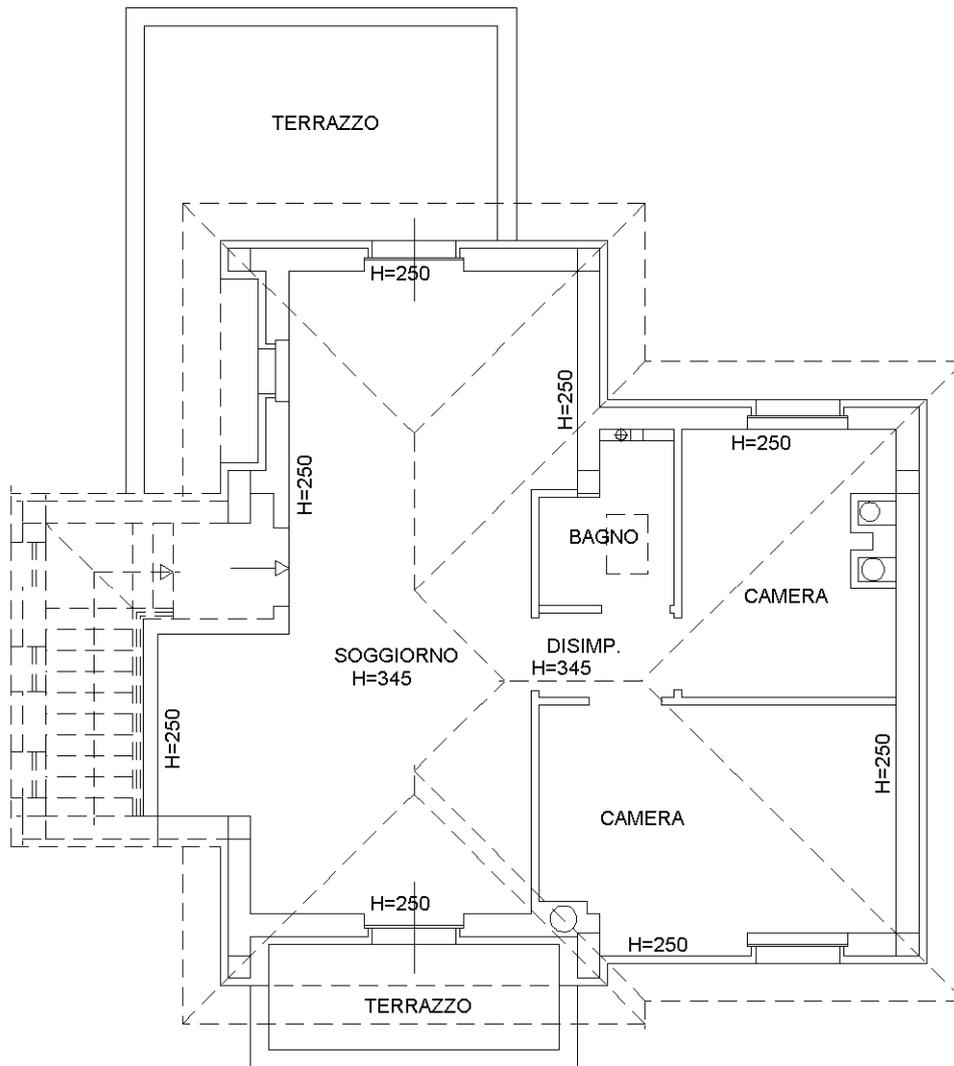

PIANO PRIMO

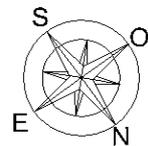

Dichiarazione protocollo n.

Comune di Bastia Umbra

Via Madonna Di Campagna

del

civ. 79

Identificativi Catastali:

Sezione:

Foglio: 13

Particella: 2425

Subalterno: 7

Compilata da:


Lentini Eugenio

Iscritto all'albo:

Ingegneri

Prov. Perugia

N. 1119

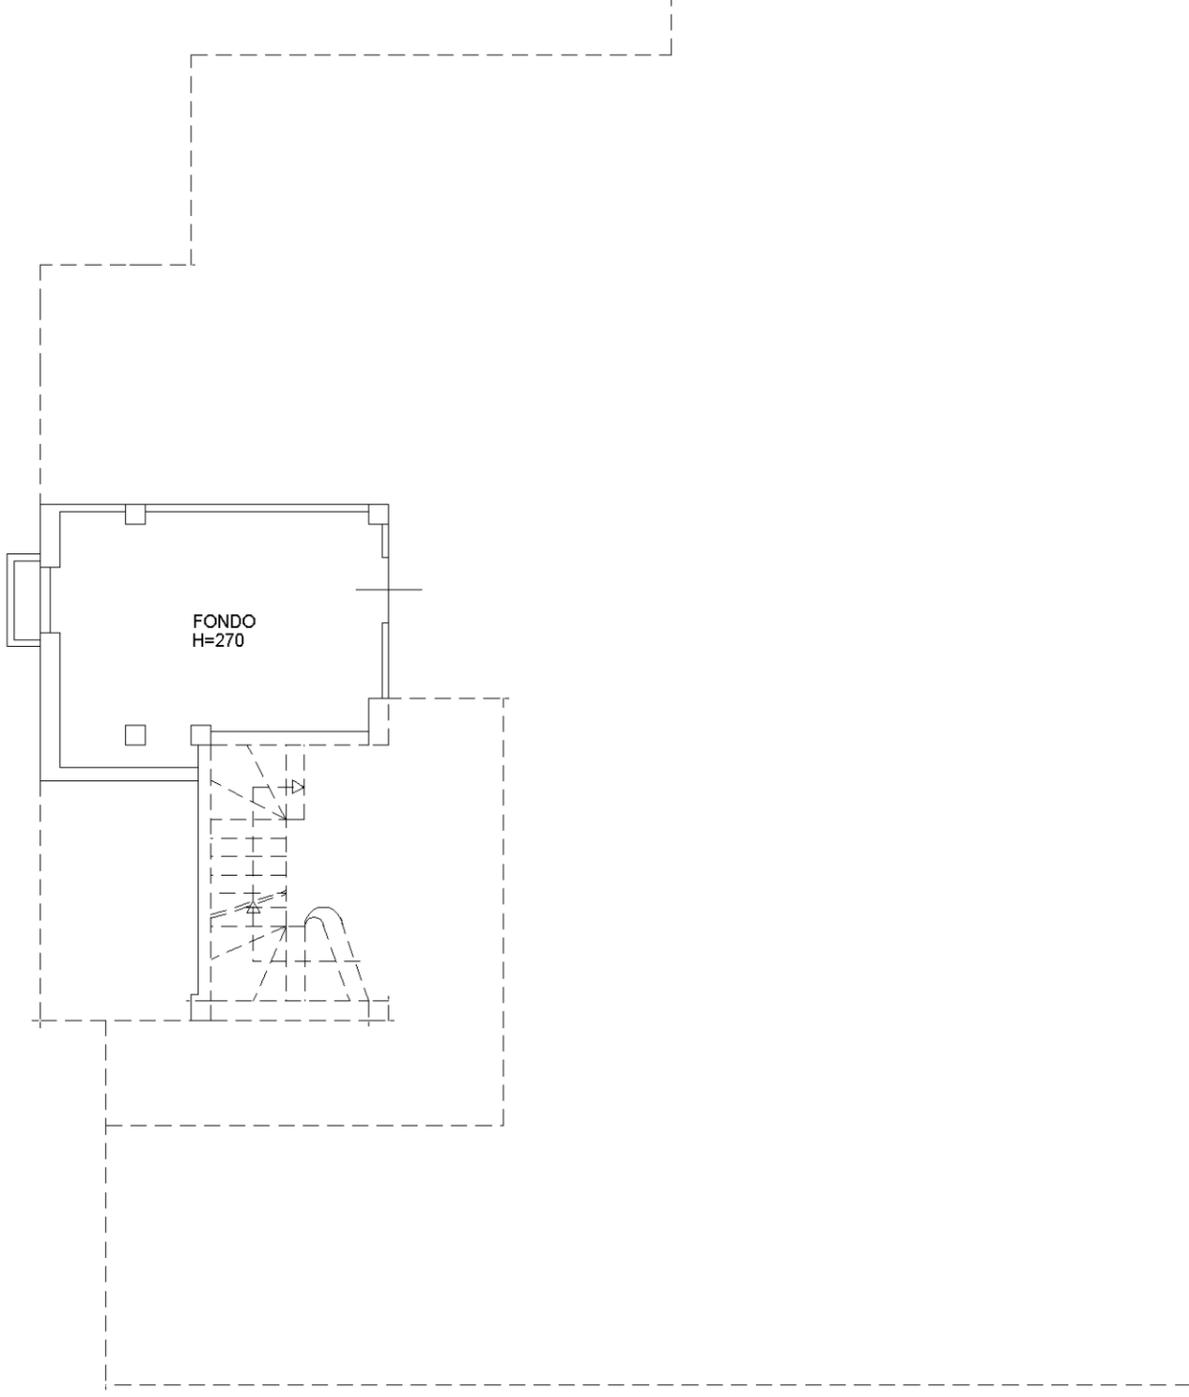

1 SOTTOSTRADA



Dichiarazione protocollo n. del

Comune di Bastia Umbra

Via Madonna Di Campagna

civ. 79

Identificativi Catastali:

Sezione:

Foglio: 13


Particella: 2425

Subalterno: 8

Compilata da:
Lentini Eugenio

Iscritto all'albo:
Ingegneri

Prov. Perugia N. 1119

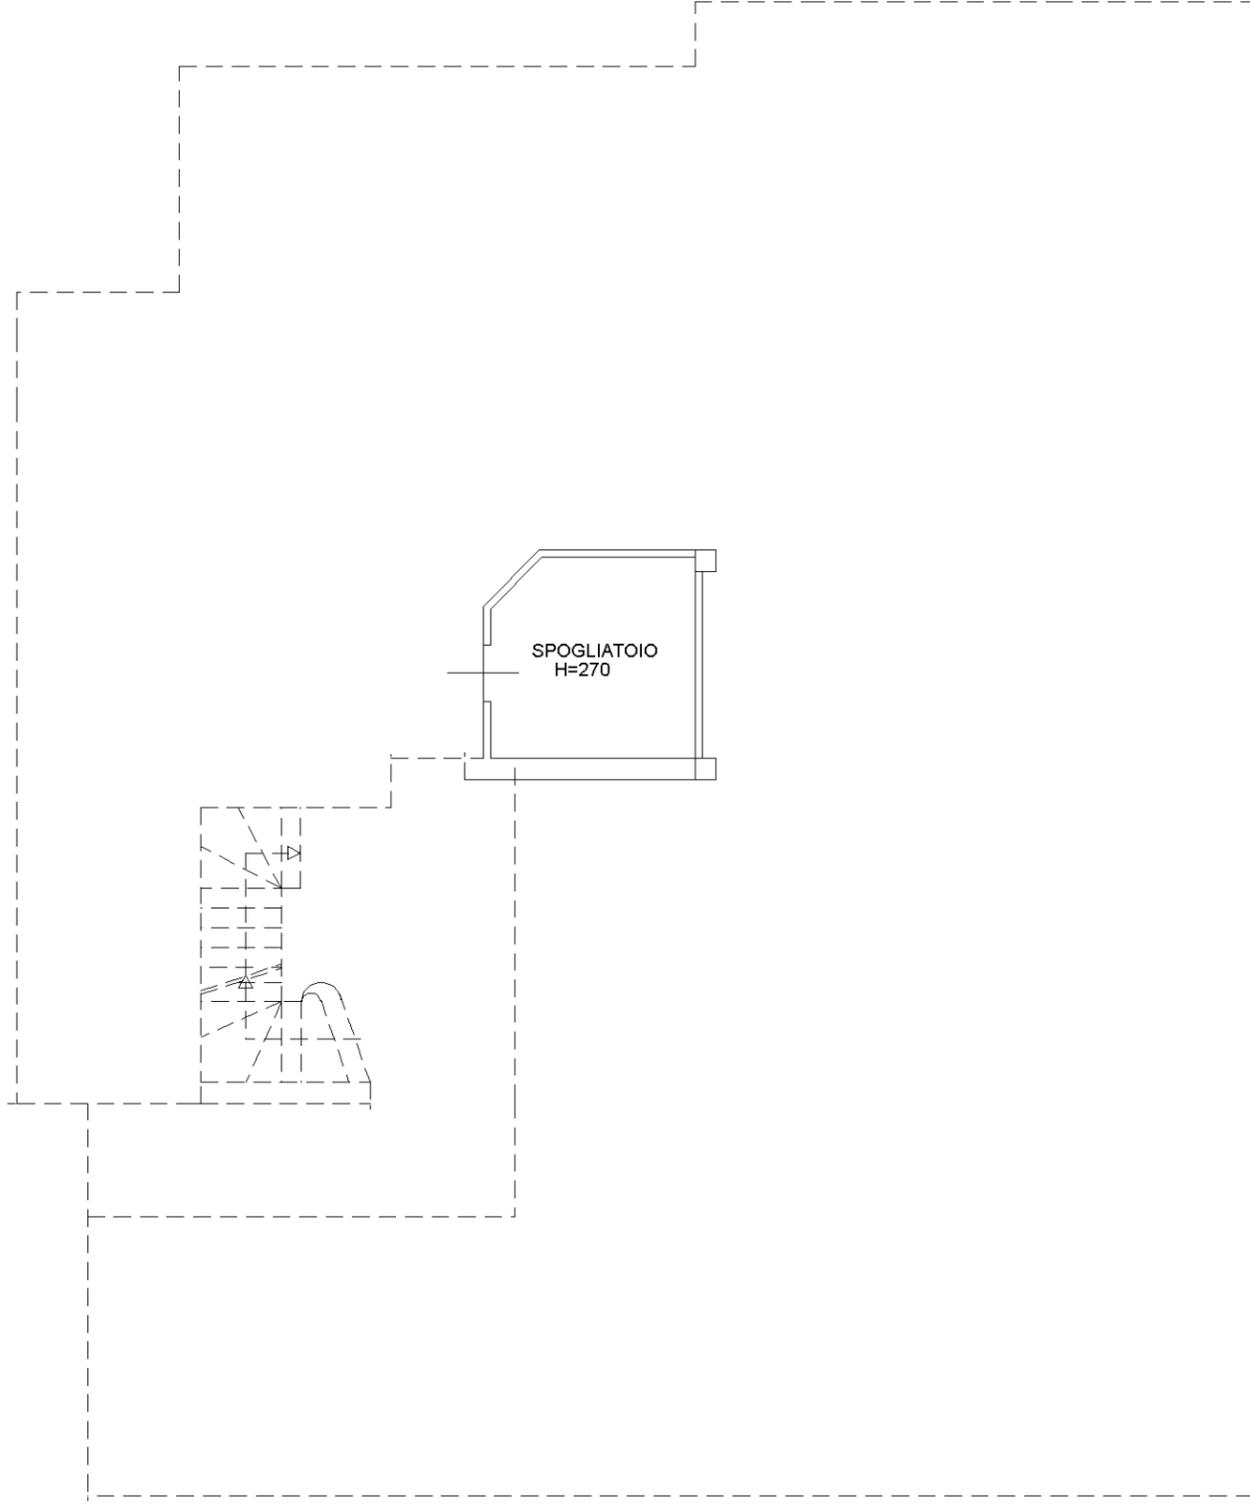

1 SOTTOSTRADA



Dichiarazione protocollo n.

Comune di Bastia Umbra

Via Madonna Di Campagna

del

civ. 79

Identificativi Catastali:

Sezione:

Foglio: 13

Particella: 2425

Subalterno: 9

Compilata da:


Lentini Eugenio

Iscritto all'albo:

Ingegneri

Prov. Perugia

N. 1119

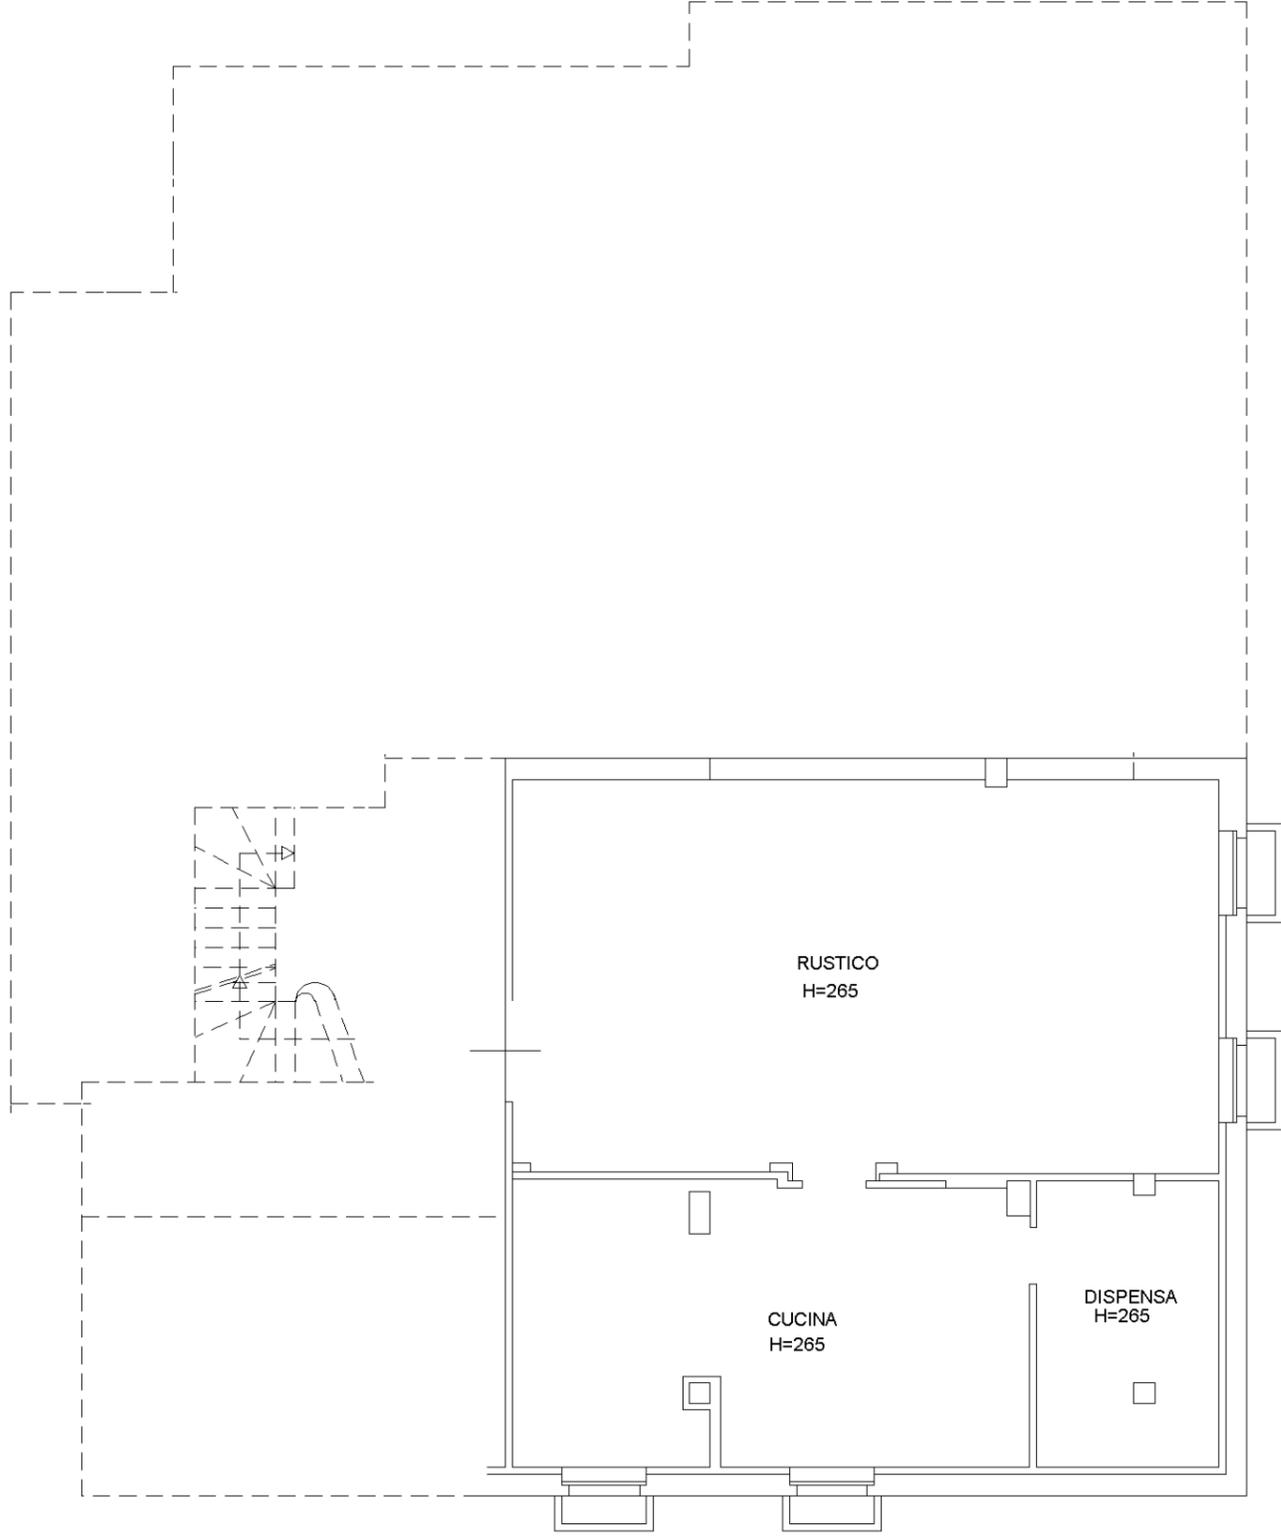

1 SOTTOSTRADA



Dichiarazione protocollo n.

Comune di Bastia Umbra

Via Madonna Di Campagna

del

civ. 79

Identificativi Catastali:

Sezione:

Foglio: 13

Particella: 2425

Subalterno: 10

Compilata da:


Lentini Eugenio

Iscritto all'albo:

Ingegneri

Prov. Perugia

N. 1119

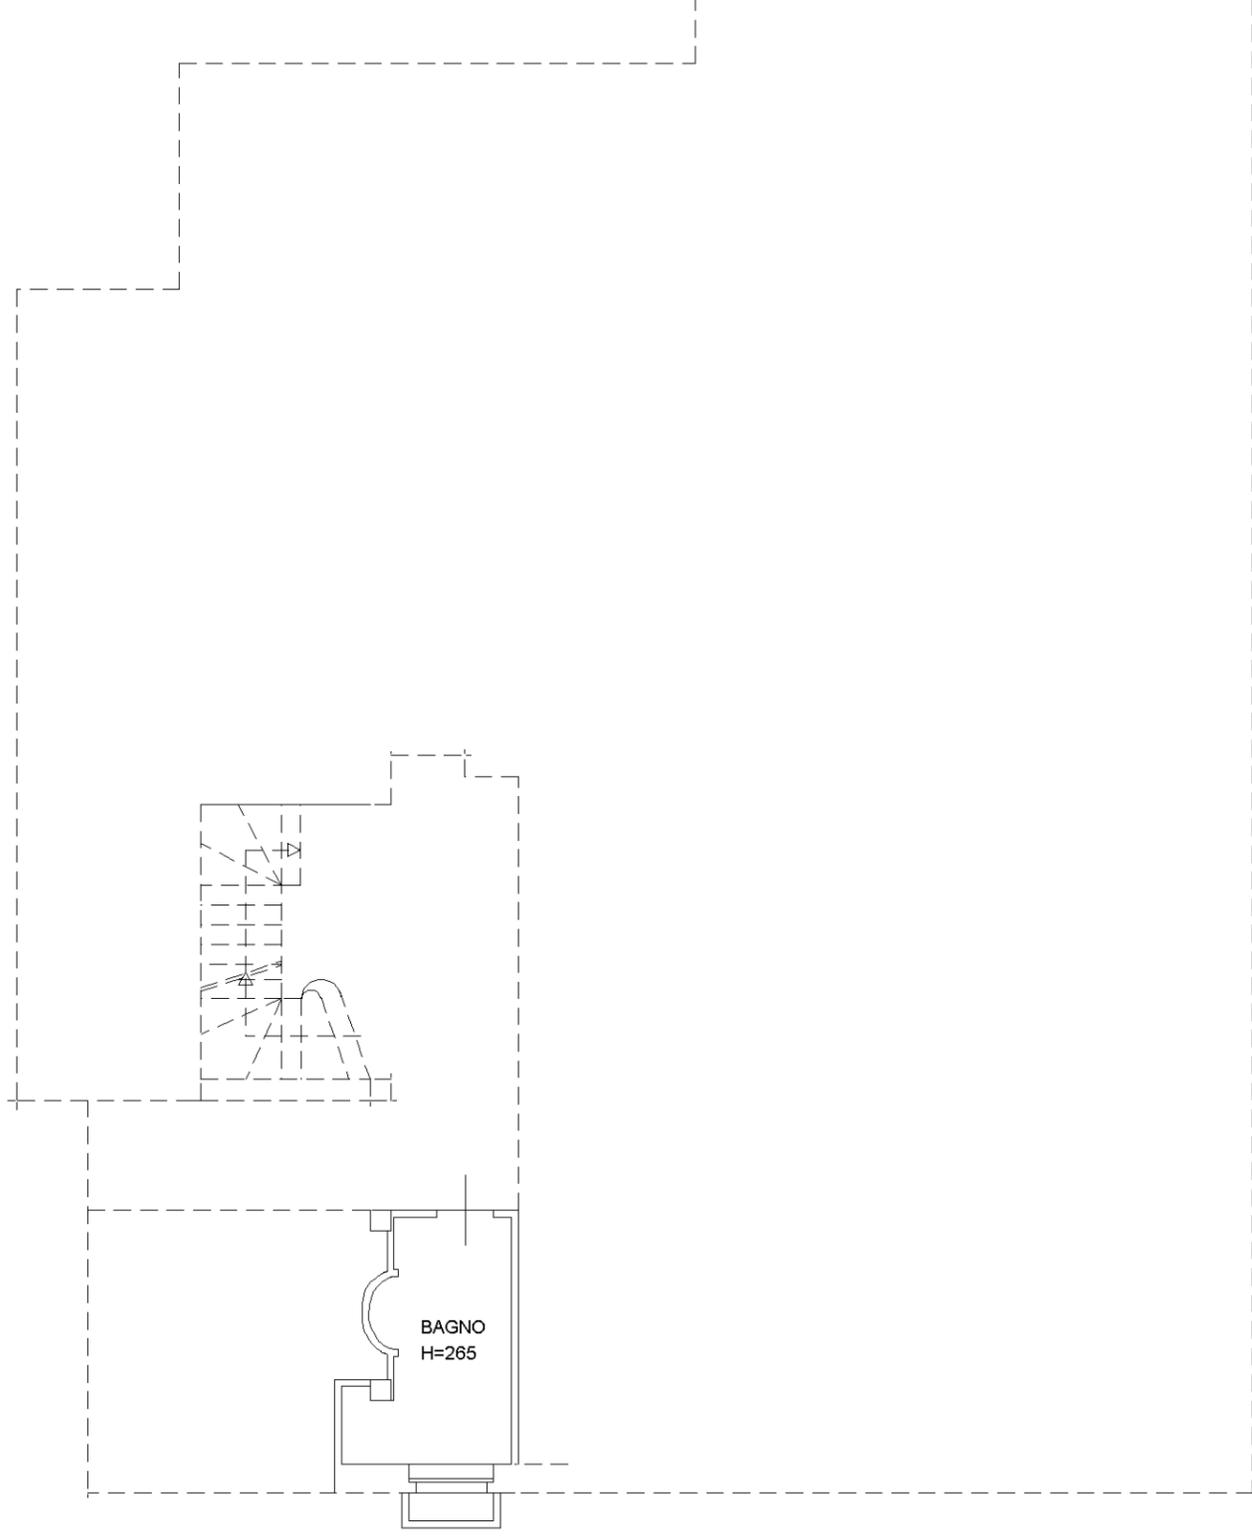

1 SOTTOSTRADA



Dichiarazione protocollo n.

Comune di Bastia Umbra

Via Madonna Di Campagna

del

civ. 79

Identificativi Catastali:

Sezione:

Foglio: 13

Particella: 2425

Subalterno: 11

Compilata da:


Lentini Eugenio

Iscritto all'albo:

Ingegneri

Prov. Perugia

N. 1119

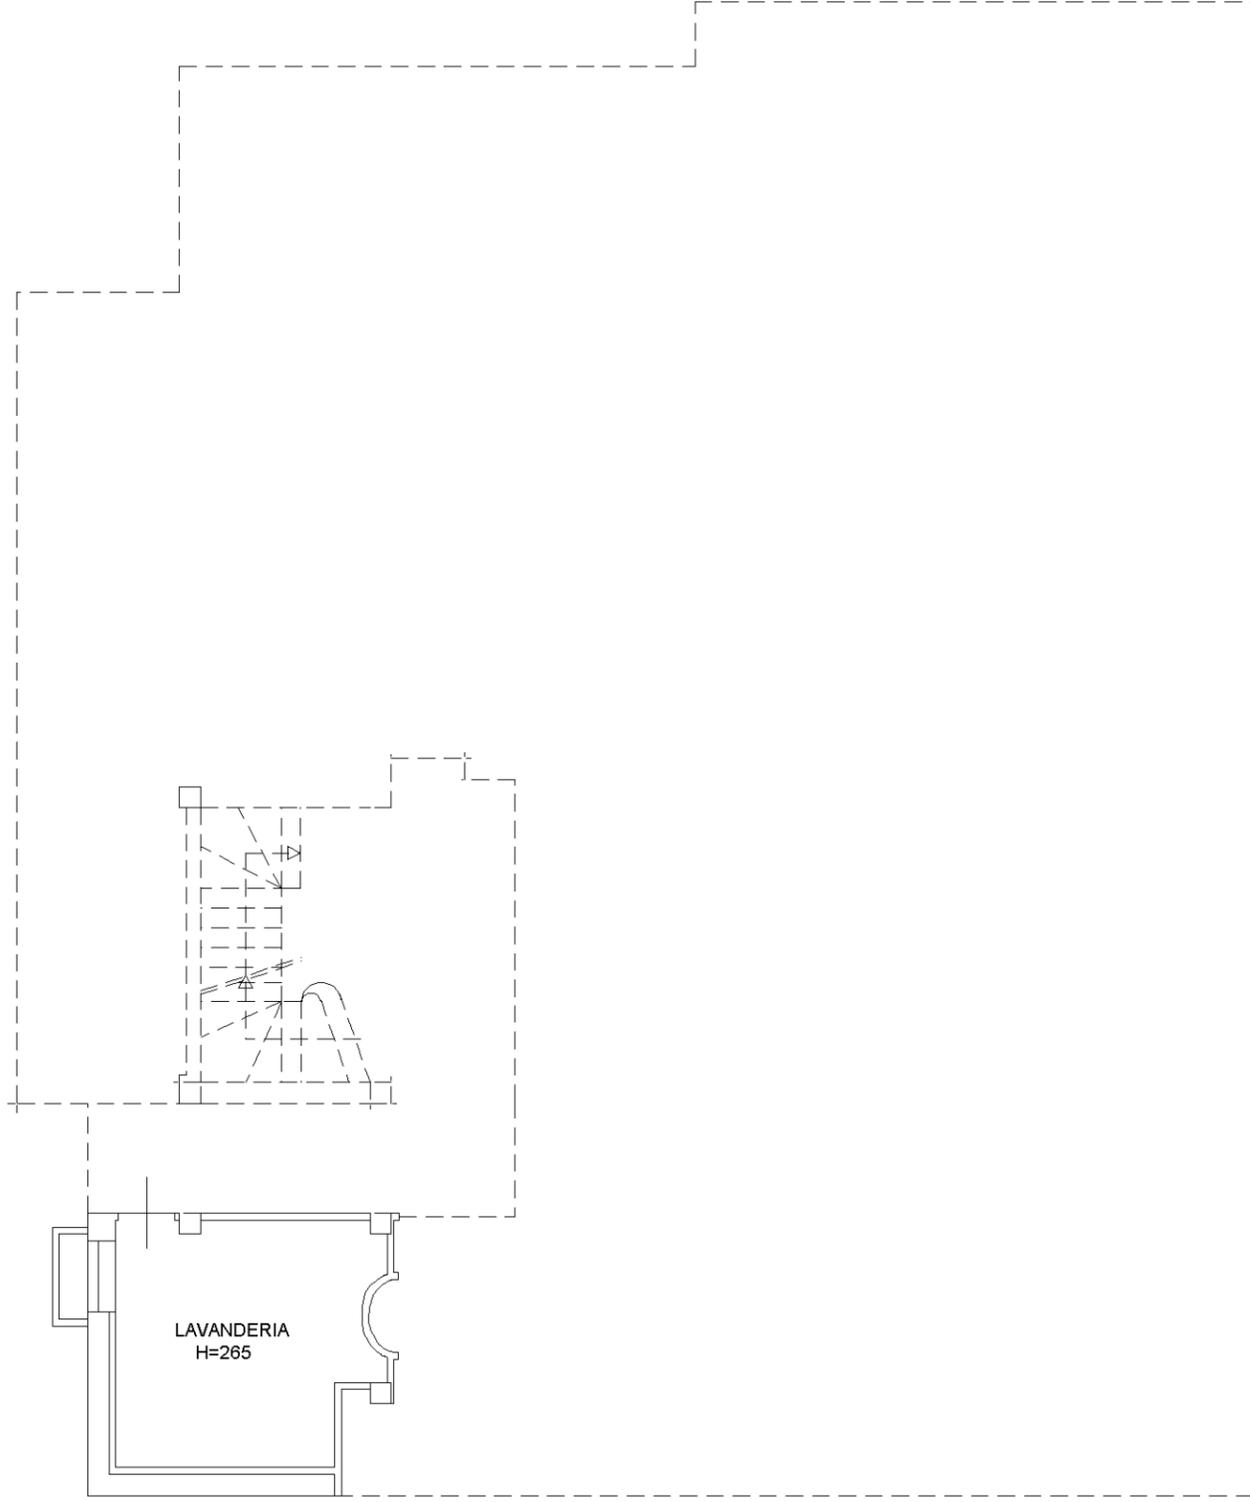

1 SOTTOSTRADA



Dichiarazione protocollo n.
Comune di Bastia Umbra
Via Madonna Di Campagna

del


civ. 79

Identificativi Catastali:


Sezione:
Foglio: 13
Particella: 2425
Subalterno: 12

Compilata da:
Lentini Eugenio
Iscritto all'albo:
Ingegneri
Prov. Perugia

N.1119

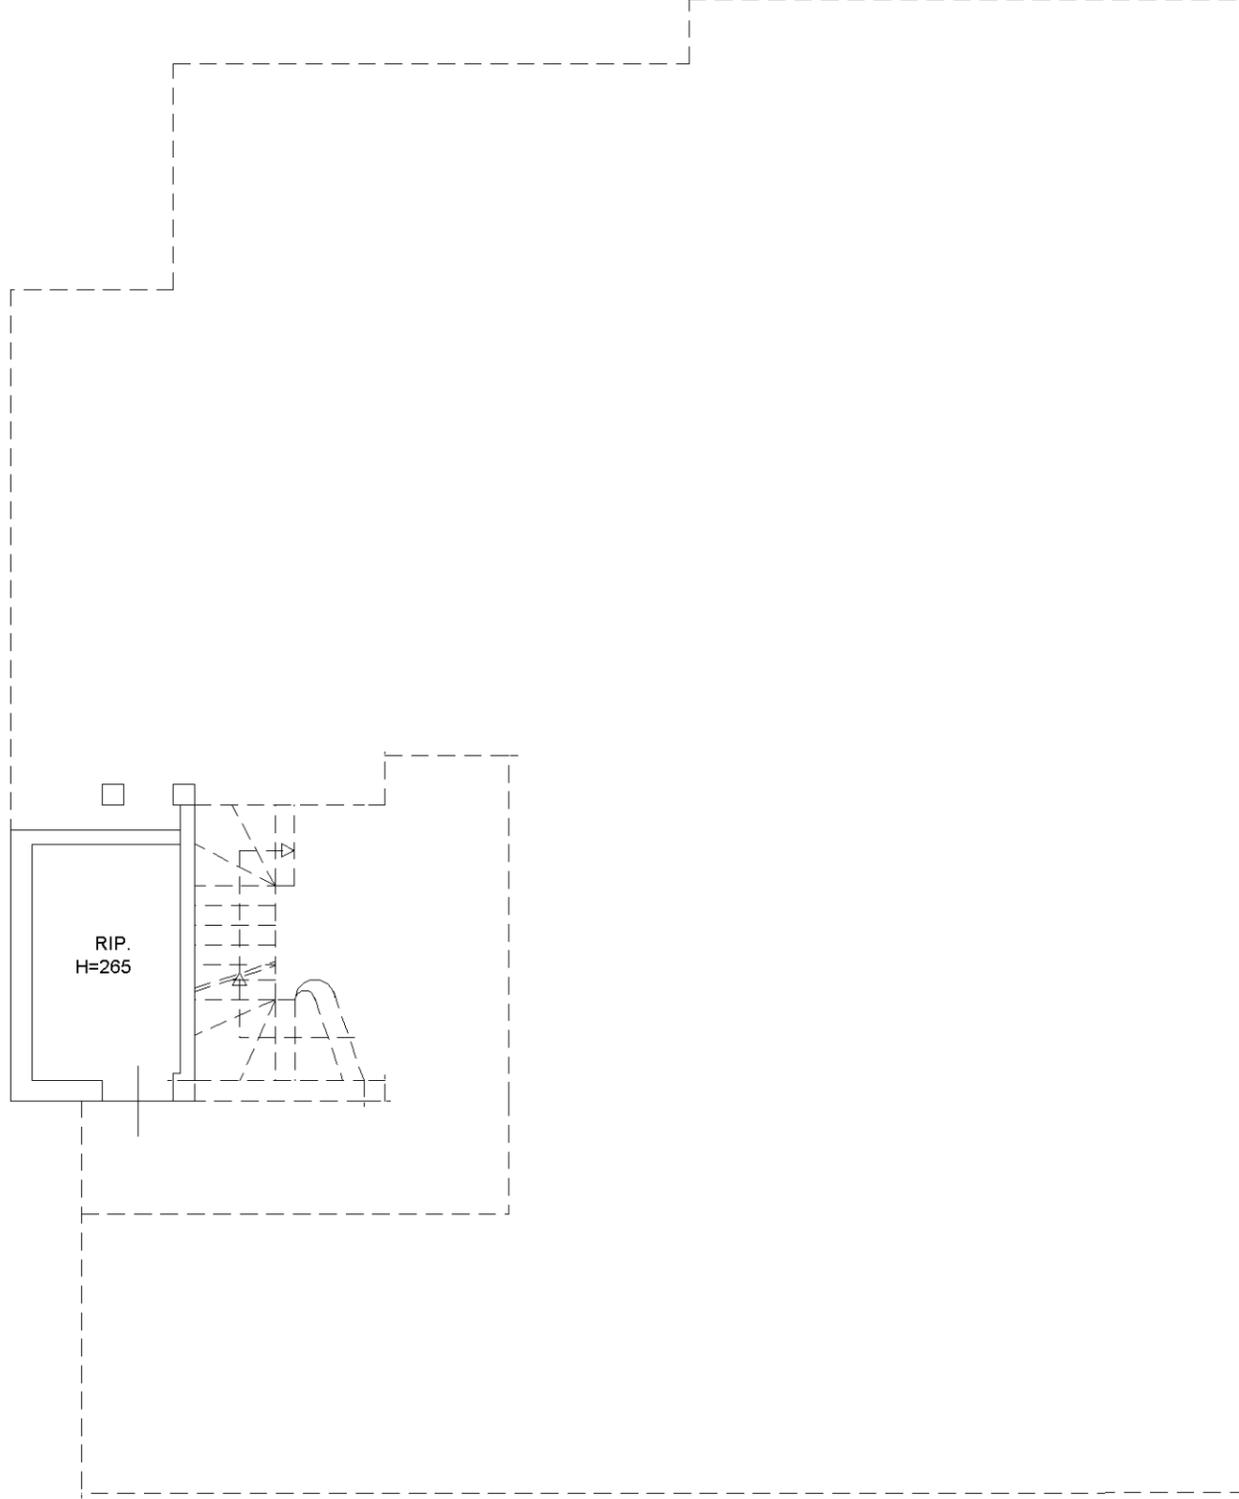


1 SOTTOSTRADA

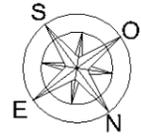

Agenzia delle Entrate
CATASTO FABBRICATI
Ufficio Provinciale di
Perugia

ELABORATO PLANIMETRICO	
Compilato da: Lentini Eugenio	
Iscritto all'albo: Ingegneri	
Prov. Perugia	N. 1119

Comune di Bastia Umbra	Protocollo n. PG0046770 del 09/06/2021
Sezione: Foglio: 13 Particella: 2425	Tipo Mappale n. del
Dimostrazione grafica dei subalterni	Scala 1 : 500

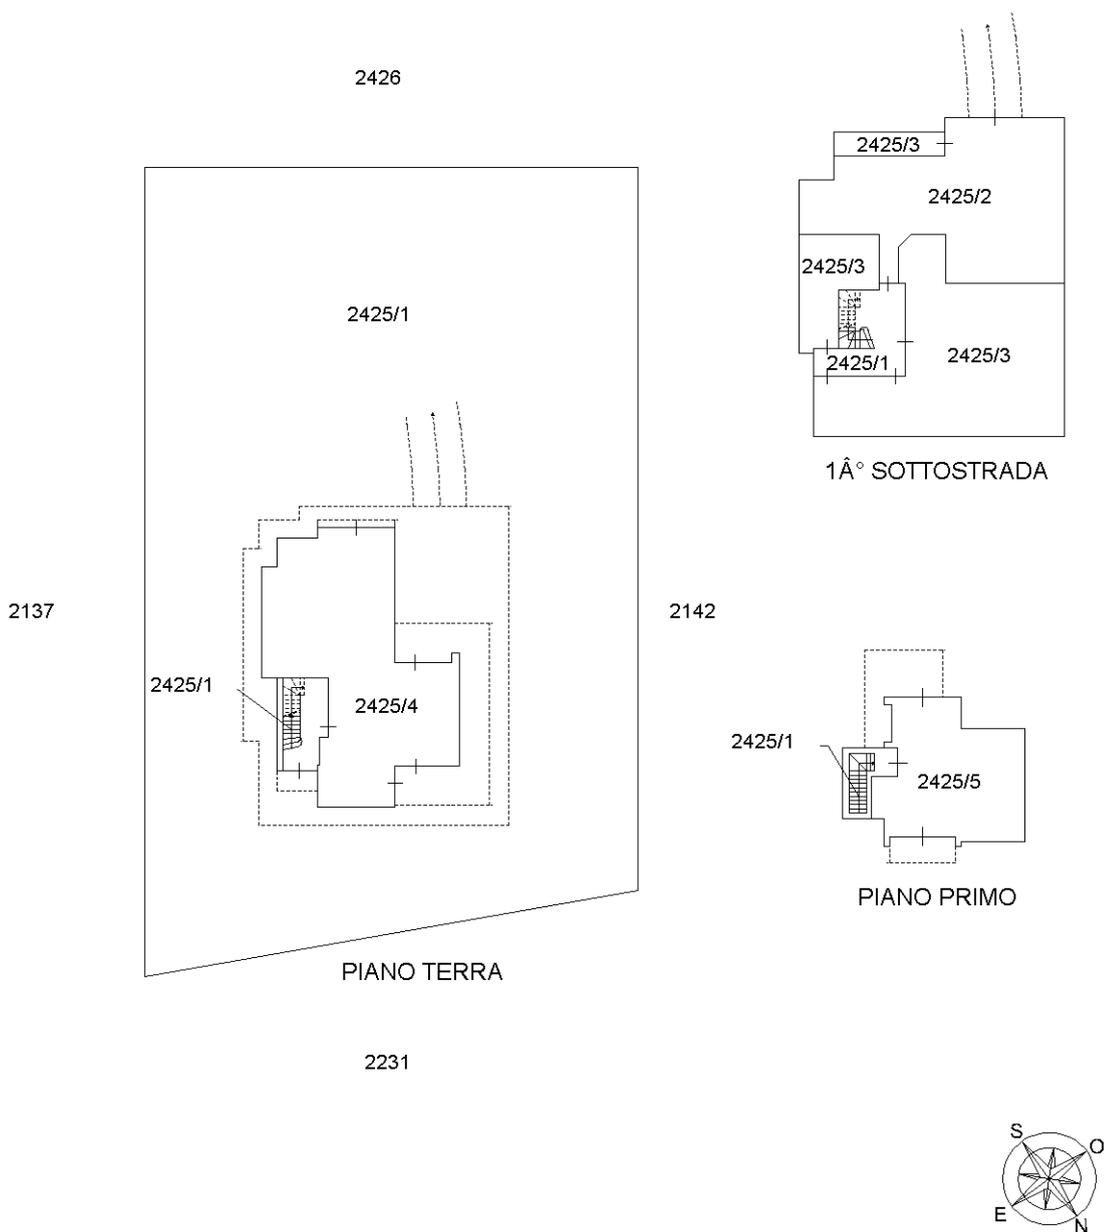

Catasto dei Fabbricati - Situazione al 10/06/2021 - Comune di BASTIA UMBRA (A710) - < Foglio: 13 - Particella: 2425 - Elaborato planimetrico >

Ultima planimetria in atti

Direzione Provinciale di Perugia
 Ufficio Provinciale - Territorio
 Servizi Catastali
 Comune di: BASTIA UMBRA
 Elenco Subalterni

**ACCERTAMENTO DELLA PROPRIETA IMMOBILIARE URBANA
 ELENCO DEI SUBALTERNI ASSEGNATI**

Comune		Sezione	Foglio	Particella		Tipo mappale	del:
BASTIA UMBRA			13	2425			
Sub	UBICAZIONE via/piazza	n°civ	Piani	Scala	Int.	DESCRIZIONE	
1	VIA MADONNA DI CAMPAGNA	79	S1-T1			B. C. N. C. (CORTE E VANO SCALA) ALLA P. LLA 2425 SUB. 2,4,5,6,7,8,9,10,11,12 E ALLE P. LLE 2426 E 512	
2	VIA MADONNA DI CAMPAGNA	79	S1			AUTORIMESSA	
3	VIA MADONNA DI CAMPAGNA	79	T			SOPPRESSO	
4	VIA MADONNA DI CAMPAGNA	79	1			ABITAZIONE IN VILLINO	
5	VIA MADONNA DI CAMPAGNA	79	1			ABITAZIONE IN VILLINO	
6	VIA MADONNA DI CAMPAGNA	79	S1			B. C. N. C. (LOCALE TECNICO) ALLA P. LLA 2425 SUB. 1,2,4,5,7,8,9,10,11,12 E ALLE P. LLE 2426 E 512	
7	VIA MADONNA DI CAMPAGNA	79	S1			MAGAZZINO	
8	VIA MADONNA DI CAMPAGNA	79	S1			ABITAZIONE DI TIPO CIVILE	
9	VIA MADONNA DI CAMPAGNA	79	S1			ABITAZIONE DI TIPO CIVILE	
10	VIA MADONNA DI CAMPAGNA	79	S1			ABITAZIONE DI TIPO CIVILE	
11	VIA MADONNA DI CAMPAGNA	79	S1			ABITAZIONE DI TIPO CIVILE	
12	VIA MADONNA DI CAMPAGNA	79	S1			MAGAZZINO	

Unità immobiliari n. 12

Tributi erariali: 0,00

Visura telematica