



**Agenzia del Territorio
CATASTO FABBRICATI
Ufficio Provinciale di
Perugia**

Dichiarazione protocollo n. PG0127306 del 26/04/2010

Planimetria di u.i.u. in Comune di Bastia Umbra

Via Madonna Di Campagna

civ.

Identificativi Catastali:

Sezione:

Foglio: 13

Particella: 2425

Subalterno: 2

Compilata da:

Buono Stefano

Iscritto all'albo:


Ingegneri

Prov. Perugia


N. 1188

Scheda n. 1

Scala 1:200

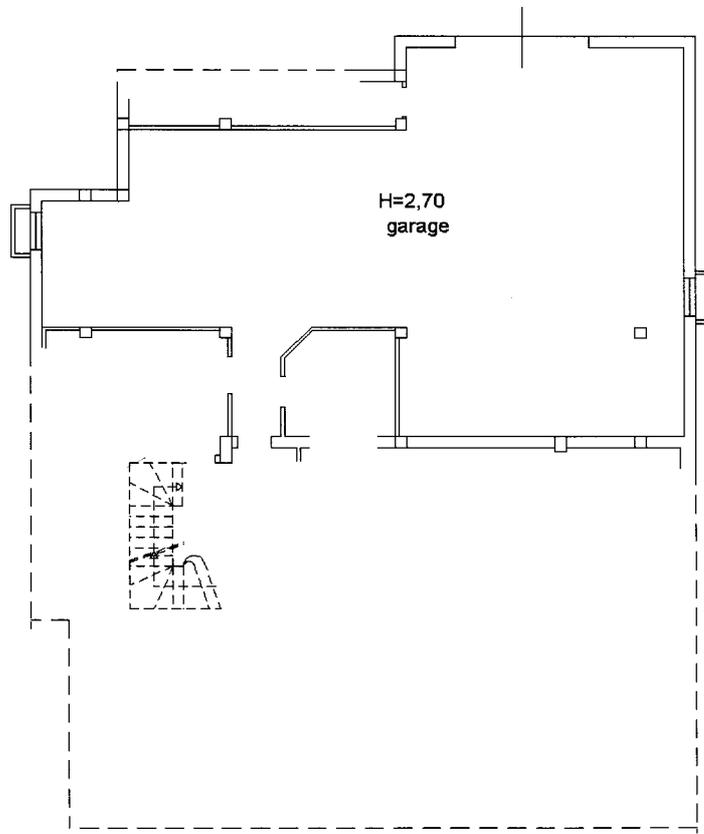

1° SOTTOSTRADA

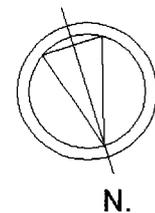

Catasto dei Fabbricati - Situazione al 09/04/2019 - Comune di BASTIA UMBRA(A710) - < Foglio: 13 Particella: 2425 - Subalterno 2 >
VIA MADONNA DI CAMPAGNA piano: S1;

Agenzia del Territorio
CATASTO FABBRICATI
Ufficio Provinciale di
Perugia

Dichiarazione protocollo n. PG0127306 del 26/04/2010

Planimetria di u.i.u. in Comune di Bastia Umbra

Via Madonna Di Campagna

civ.

Identificativi Catastali:

Sezione:

Foglio: 13

Particella: 2425

Subalterno: 4

Compilata da:
Buono Stefano


Iscritto all'albo:
Ingegneri

Prov. Perugia


N. 1188

Scheda n. 1

Scala 1:200

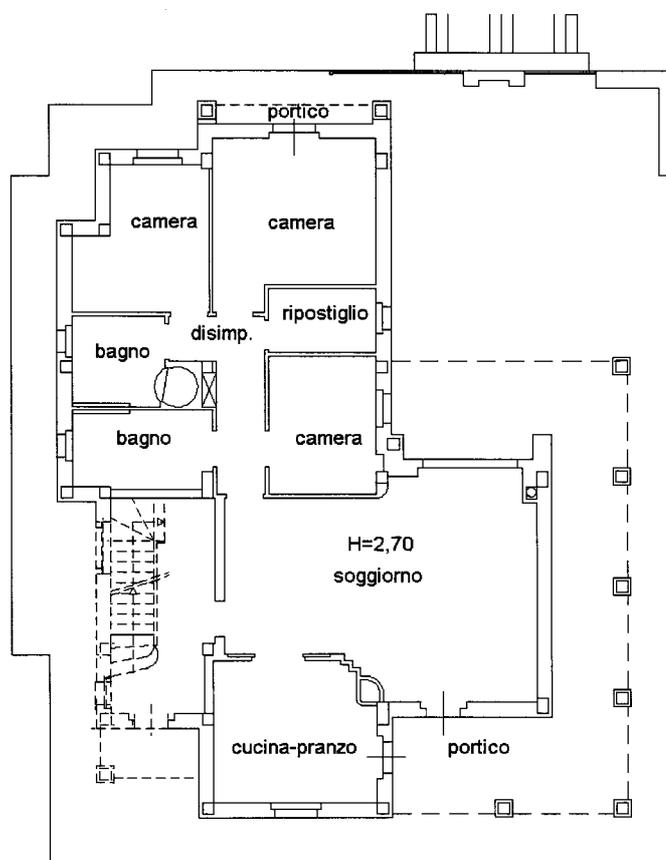

PIANO TERRA

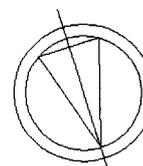

Catasto dei Fabbricati - Situazione al 09/04/2019 - Comune di BASTIA UMBRA(A710) - < Foglio: 13 Particella: 2425 - Subalterno 4 >
VIA MADONNA DI CAMPAGNA piano: T;

ELABORATO PLANIMETRICO

Compilato da:
Buono Stefano

Iscritto all'albo:
Ingegneri

Prov. Perugia

N. 1188

**Agenzia del Territorio
CATASTO FABBRICATI
Ufficio Provinciale di
Perugia**

Comune di Bastia Umbra

Sezione: Foglio: 13

Particella: 2425





Protocollo n. PG0127306 del 26/04/2010

Tipo Mappale n.

del

Dimostrazione grafica dei subalterni

Scala 1 : 500

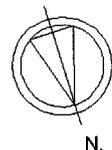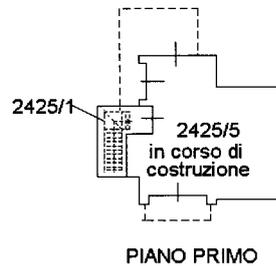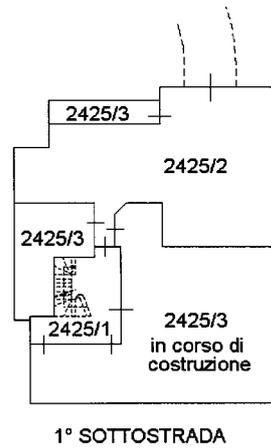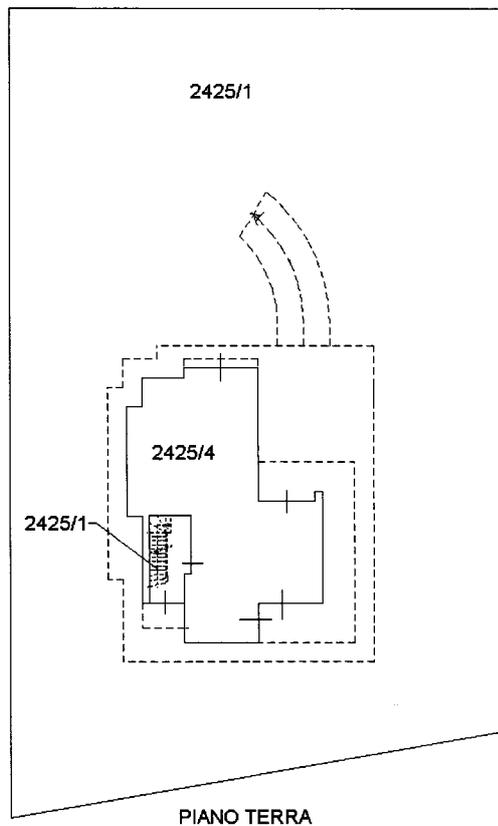

Direzione Provinciale di Perugia
 Ufficio Provinciale - Territorio
 Servizi Catastali
 Comune di: BASTIA UMBRA

Elenco Subalterni

**ACCERTAMENTO DELLA PROPRIETA IMMOBILIARE URBANA
 ELENCO DEI SUBALTERNI ASSEGNATI**

Comune		Sezione	Foglio	Particella		Tipo mappale	del:
BASTIA UMBRA			13	2425			
Sub	UBICAZIONE via/piazza	n°civ	Piani	Scala	Int.	DESCRIZIONE	
1	via madonna di campagna		S1-T1			B. C. N. C. (CORTE E VANO SCALA) ALLA P. LLA 2425 SUB. 2,3,4,5 ED ALLE P. LLE 2426 E 512	
2	via madonna di campagna		S1			AUTORIMESSA	
3	via madonna di campagna		S1			IN CORSO DI COSTRUZIONE	
4	via madonna di campagna		T			ABITAZIONE IN VILLINO	
5	via madonna di campagna		1			IN CORSO DI COSTRUZIONE	

Visura ordinaria

Richiedente: **LENTINI**