

N=5060600

Direzione Provinciale di Bergamo Ufficio Provinciale - Territorio - Direttore CLAUDIO NOTTI



E=1557200

Vis. tel. (0.90 euro)

Comune: (BG) PEDRENGO
 Foglio: 906
 Particella: 1230

Scala originale: 1:2000
 Dimensione cornice: 534.000 x 378.000 metri
 28-Giu-2024 11:6:33
 Protocollo pratica T99666/2024

Agenzia delle Entrate
CATASTO FABBRICATI
Ufficio Provinciale di
Bergamo

Dichiarazione protocollo n. _____ del _____

Comune di Pedrengo

Vicolo Frattini

civ. 3

Identificativi Catastali:

Sezione:

Foglio: 6

Particella: 1230

Subalterno: 702

Compilata da:
Frizzoni Sebastiano

Iscritto all'albo:
Architetti


Prov. Bergamo

N. 565

Planimetria

Scheda n. 1

Scala 1:200

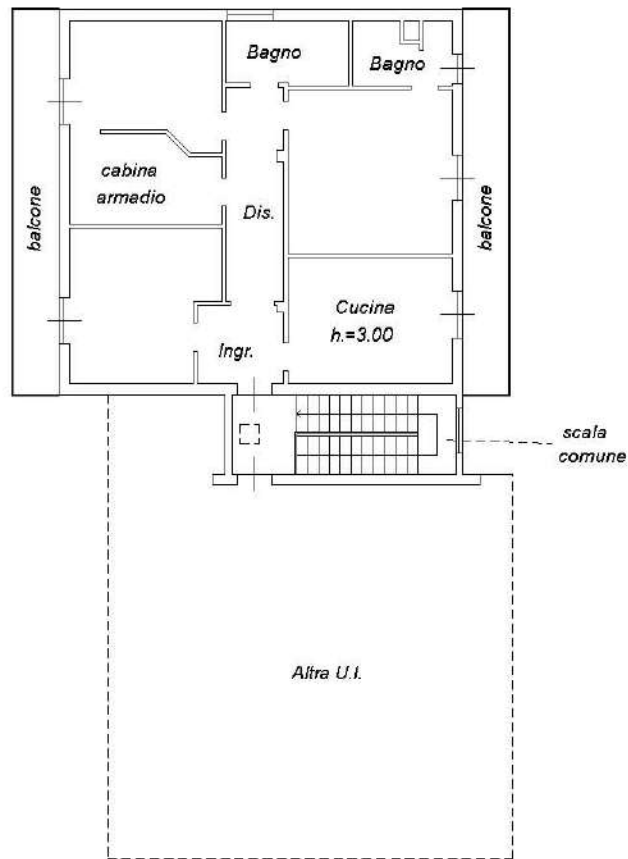

PIANO SECONDO



Dichiarazione protocollo n. _____ del _____

Comune di Pedrengo

Vicolo Frattini

civ. 3

Identificativi Catastali:

Sezione:

Foglio: 6

Particella: 1230

Subalterno: 714

Compilata da:

Frizzoni Sebastiano

Iscritto all'albo:
Architetti


Prov. Bergamo

N. 565

Planimetria

Scheda n. 1

Scala 1:200

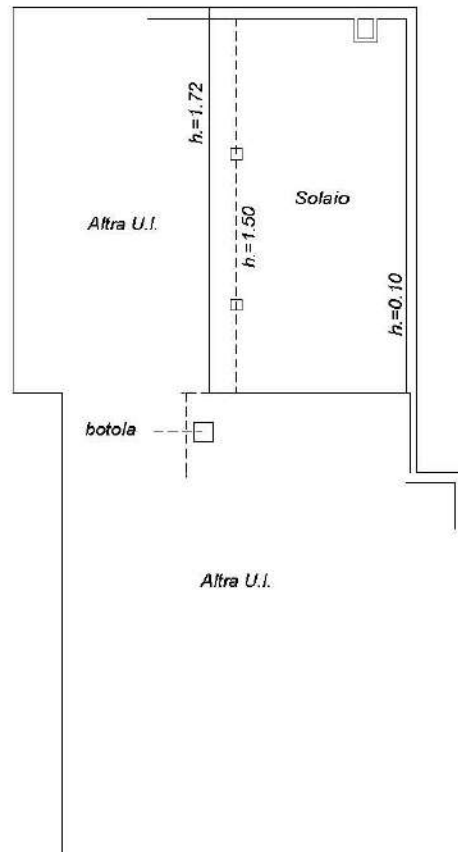

PIANO TERZO
(sottotetto)





PEDRENGO (BG)
VICOLO L. FRATTINI 3
PIANO SECONDO
PARTICELLA 1230 SUB. 702

