

**Agenzia del Territorio
CATASTO FABBRICATI
Ufficio Provinciale di
Catania**

Dichiarazione protocollo n. CT0204283 del 08/04/2011

Planimetria di u.i.u. in Comune di Castel Di Iudica

Via Franchetto

civ. SN

Identificativi Catastali:

Sezione:
Foglio: 41
Particella: 137
Subalterno: 2

Compilata da:
Oliveri Salvatore
Iscritto all'albo:
Geometri


Prov. Catania

N. 2080

Scheda n. 1

Scala 1:200

PIANO TERRA

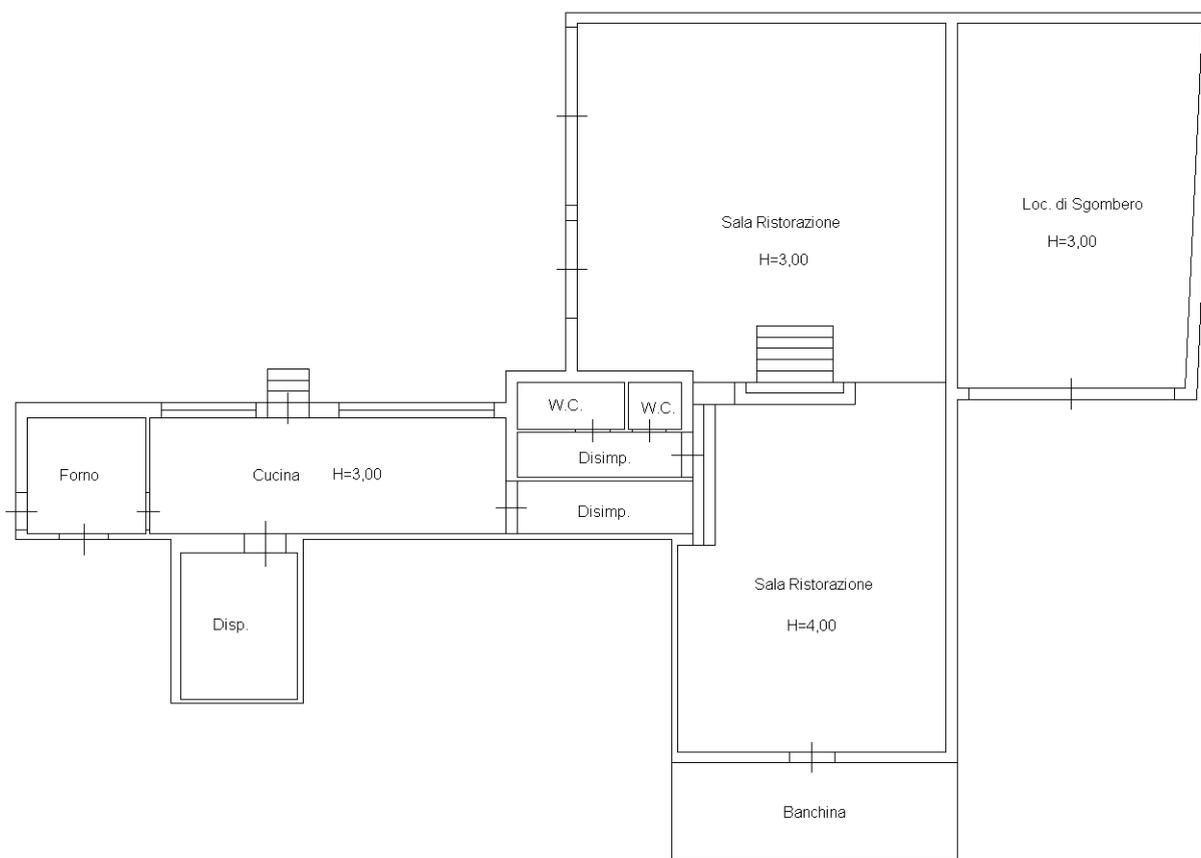

NORD



Catasto dei Fabbricati - Situazione al 23/06/2021 - Comune di CASTEL DI IUDICA (C091) - < Foglio: 41 - Particella: 137 - Subalterno: 2 >
VIA FRANCHETTO n. SN piano: T;

Ultima planimetria in atti