


COMUNE DI TERAMO

Foglio 59 - Particella 522 sub 26 (che successivamente verrà soppresso per divisione con i sub 41 e 42.)

Planimetria Locale commerciale come da progetto
D.I.A. Prot. n° 37459 del 07/082006 (registrata al n° 617/2006)

Area Esterna per parcheggi scoperti

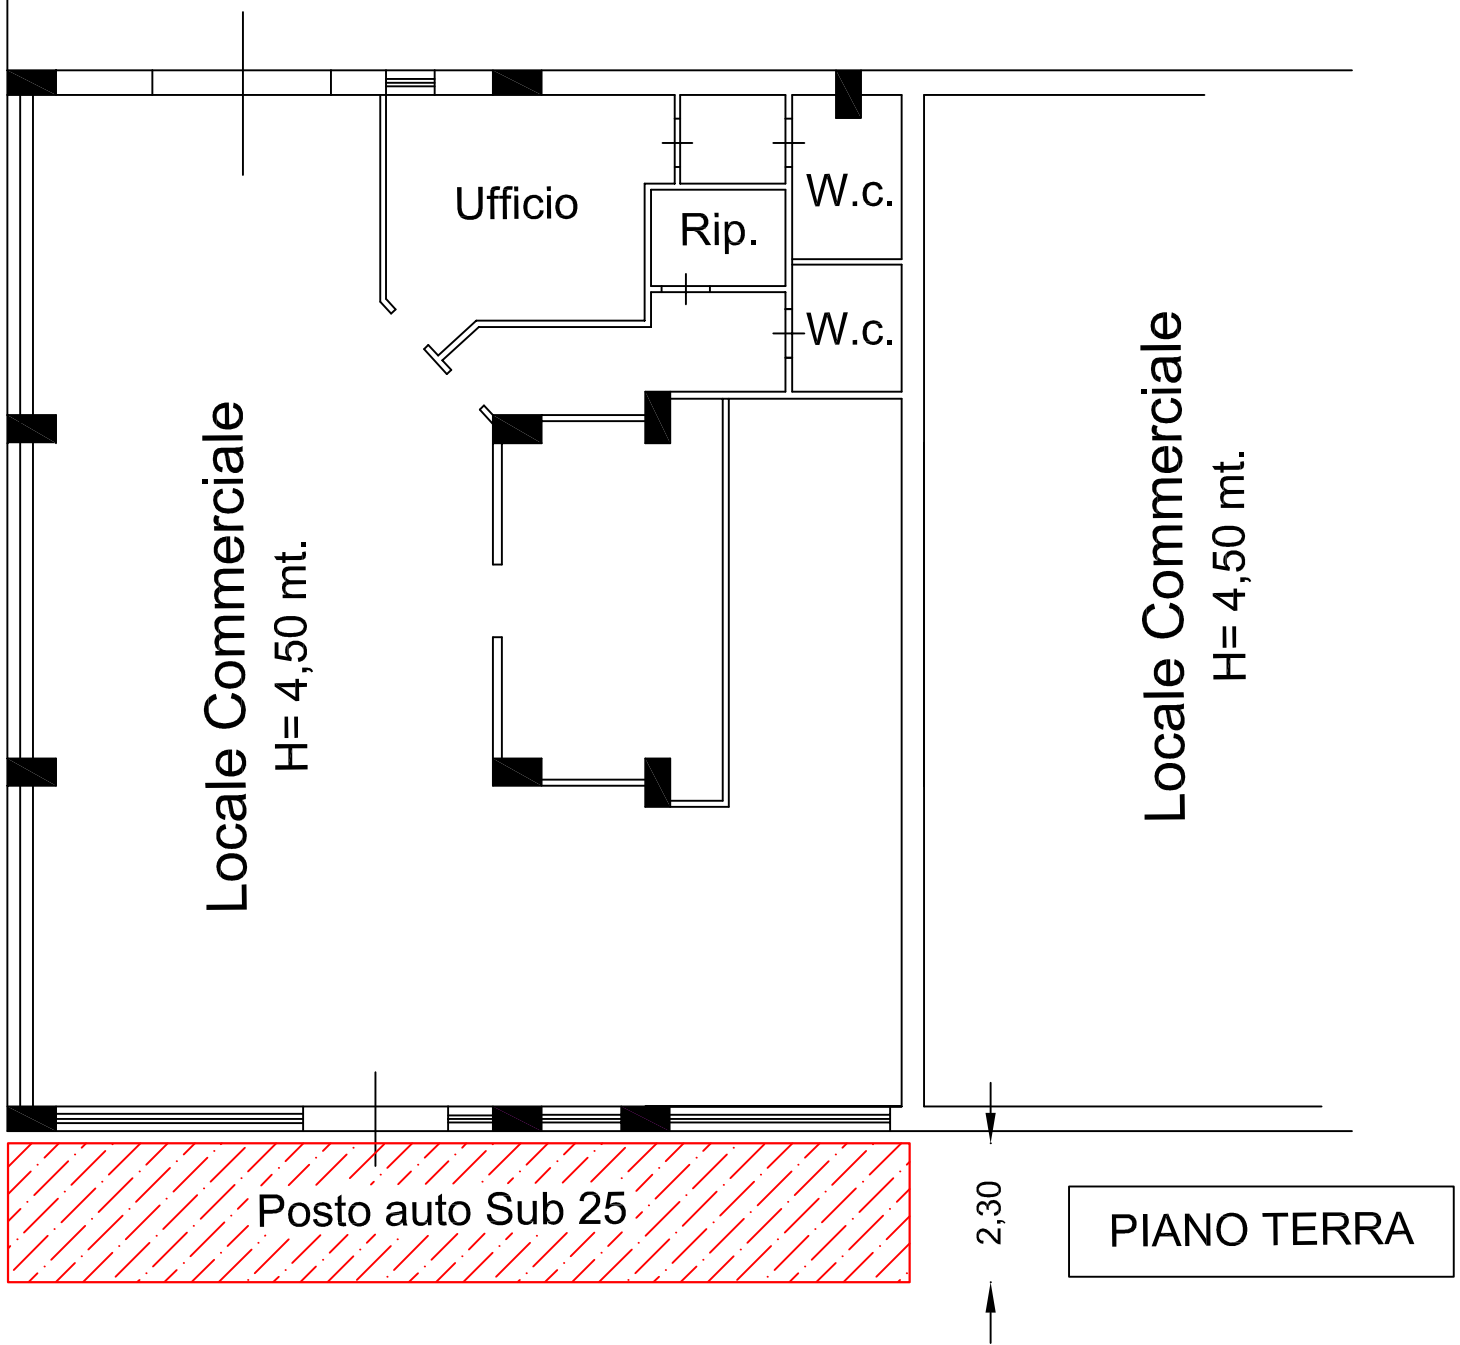

COMUNE DI TERAMO
Foglio 59 - Particella 522 sub 41 e 42

Planimetria Locale commerciale e Ufficio STATO ATTUALE

Area Esterna per parcheggi scoperti

