

Data: 25/08/2021 - n. T83426

**Agenzia del Territorio
CATASTO FABBRICATI
Ufficio Provinciale di
Varese**

Identificazione protocollo n. VV0406316 del: 02/12/2015

Planimetria di un'area in Comune di Cardano Al Campo

Via Della Prava

civ.

Identificativi Catastali:

Sezione:

Foglio: 16

Particella: 7863

Subalterno: 8


Compilata da:

Iscritto all'albo:
Geometri

Prov. Varese

Scheda n. 1

Scala 1:200

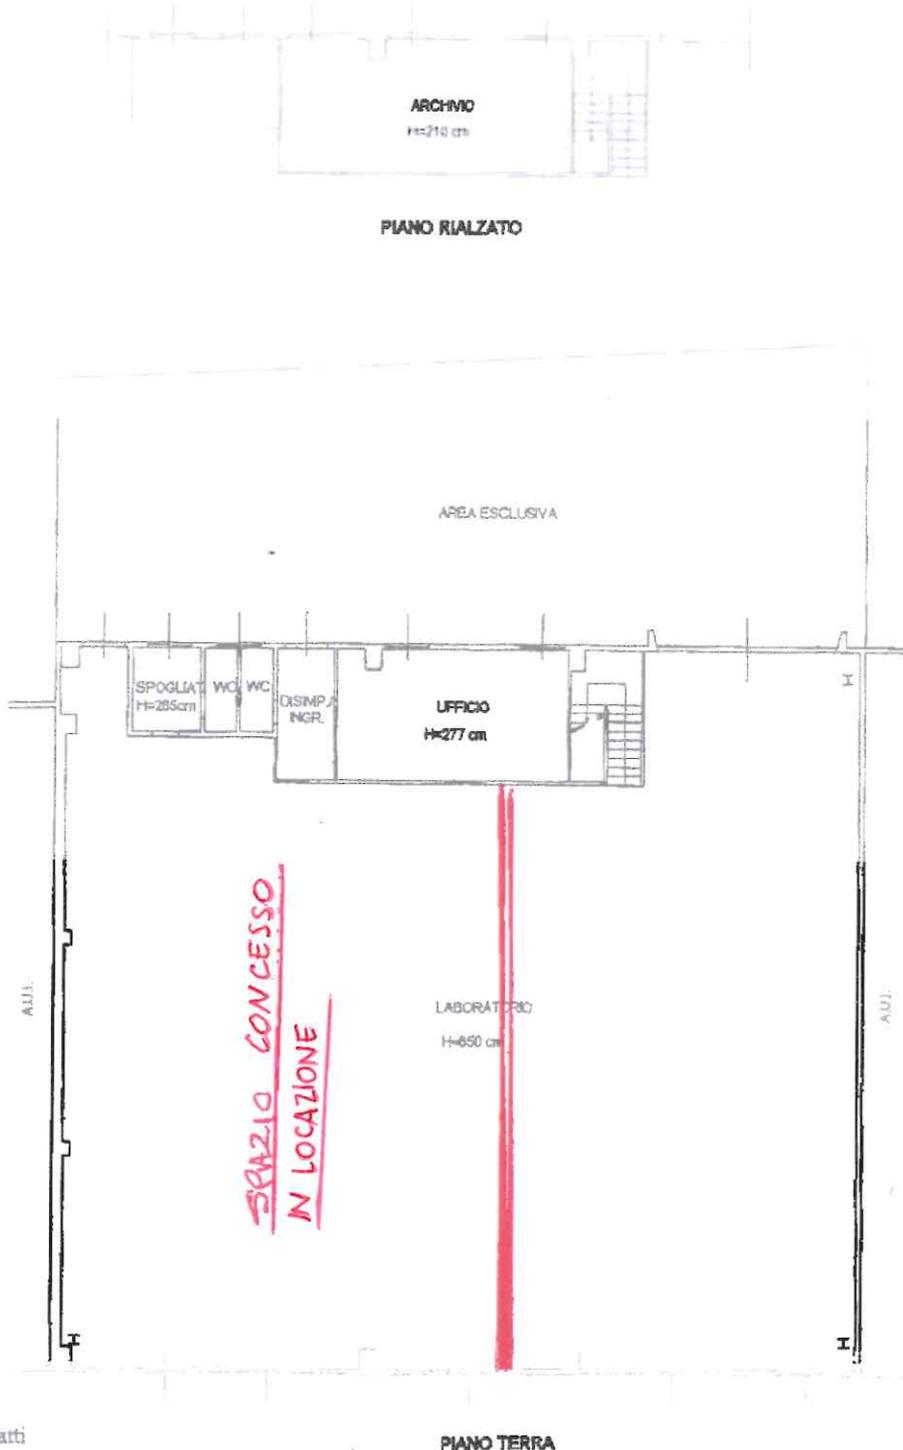

Catasto dei Fabbricati - Situazione al 25/08/2021 - Comune di CARDANO AL CAMPO (8754) - Foglio: 16 - Particella: 7863 - Subalterno: 8 - VIA DELLA PRAVA n. 18 piano: T-1;

Ultima planimetria in atti

Data: 25/08/2021 - n. T83426

Totale schede: 1 - Formato di acquisizione: A4(210x297) - Formato stampa richiesto: A4(210x297)

