

**Agenzia del Territorio  
CATASTO FABBRICATI**  
Ufficio provinciale di  
Milano


Dichiarazione protocollo n. MI1066923 del 18/12/2008  
Planimetria di u.i.v. in Comune di Agrate Brianza  
Via Maria Grazia Deledda

civ. 20

Identificativi Catastali:  
Sezione: 32  
Foglio: 55  
Particella: 55  
Subalterno: 7

Compilata da:  
Monzani Cristiano Giovanni  
Iscritto all'albo:  
Architetti  
Prov. Monza e Brianza N.11464

Scheda n. 1  
Scala 1: 200

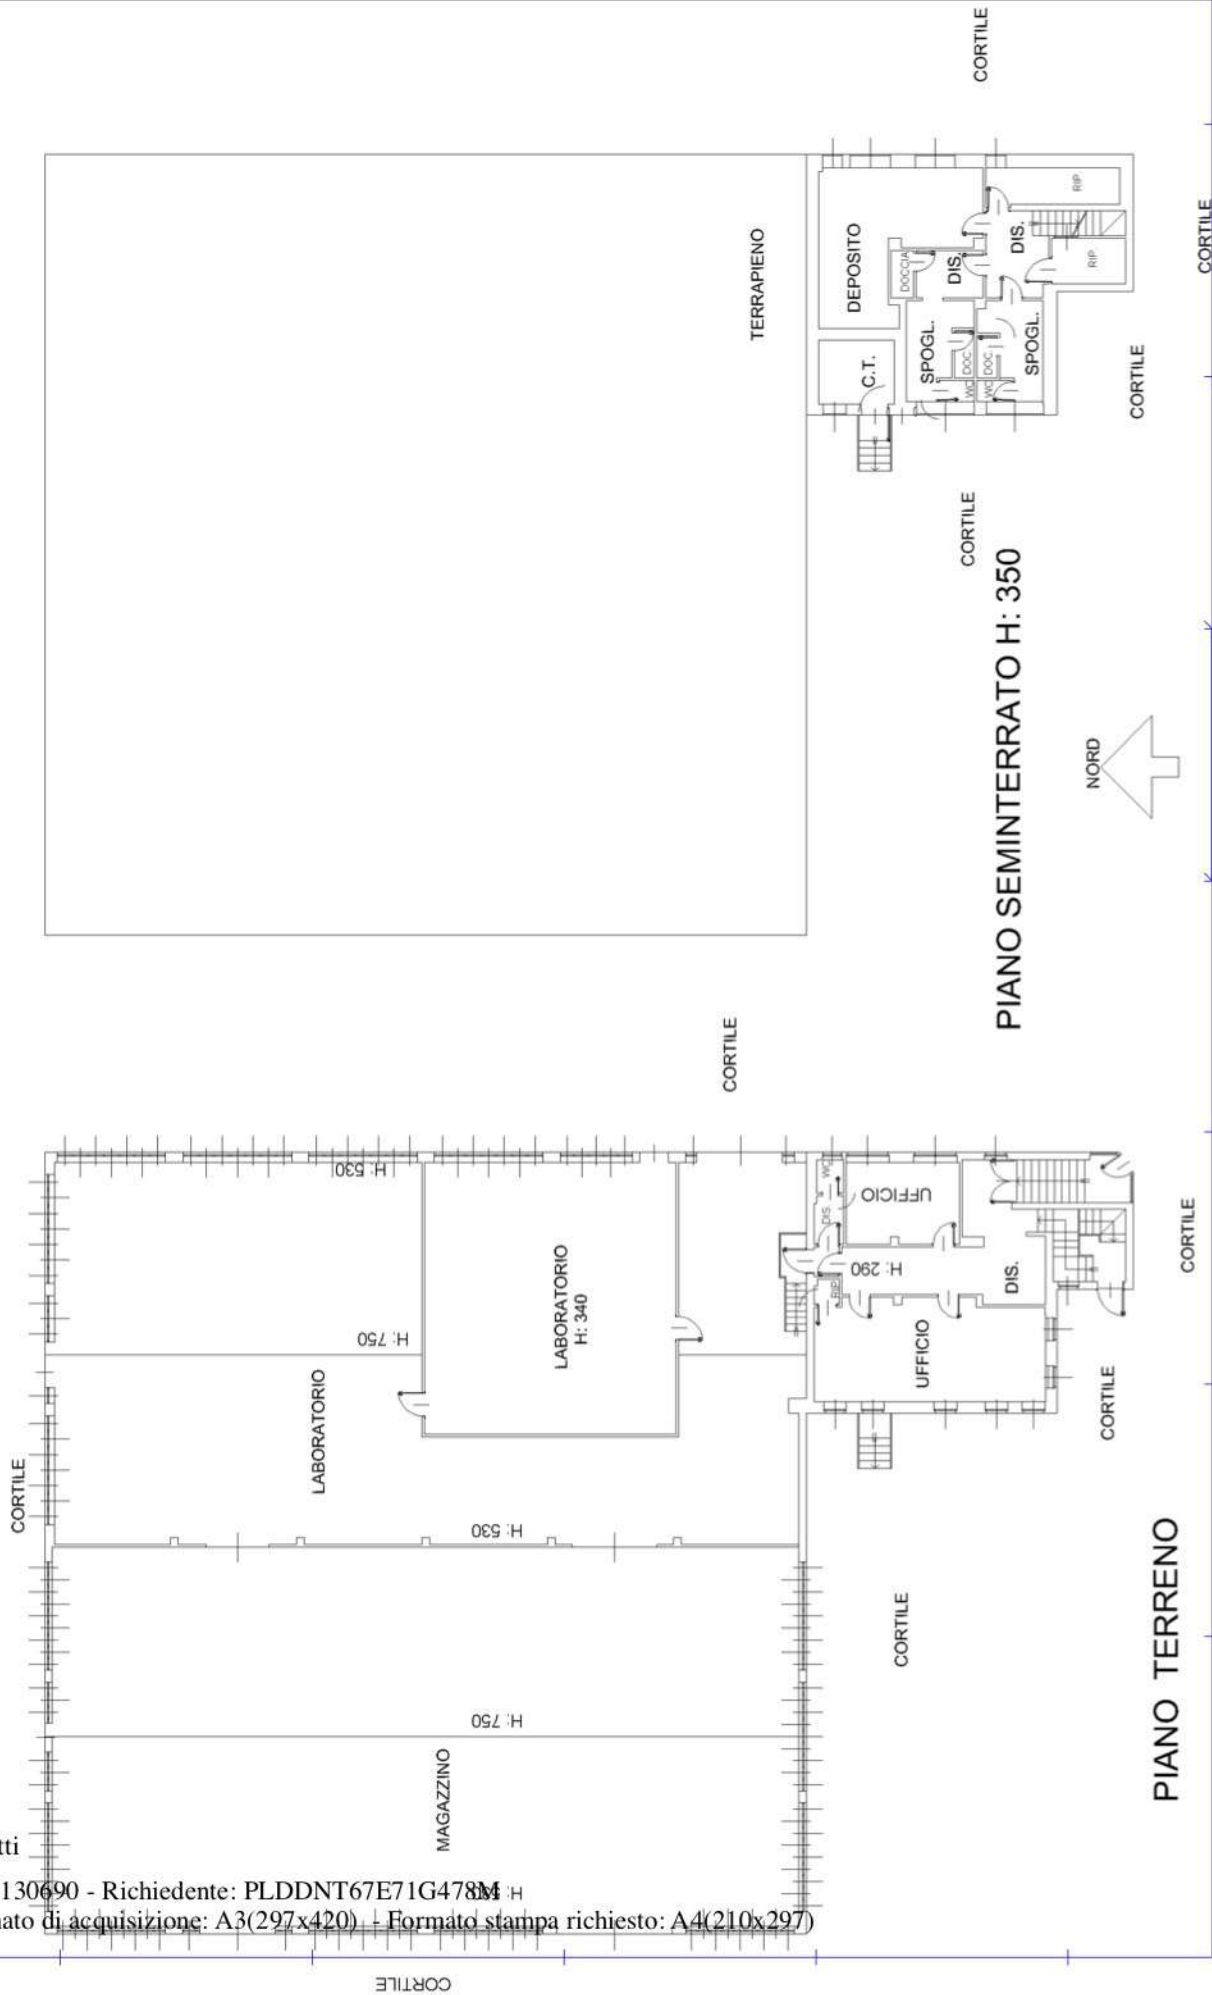

Ultima planimetria in atti