

**Agenzia del Territorio
CATASTO FABBRICATI**
Ufficio provinciale di
Milano


Scala 1: 200

Dichiarazione protocollo n. MI0426061 del 03/06/2010
Planimetria di u.i.u. in Comune di Agrate Brianza
Via Maria Grazia Deledda

civ. 20

Identificativi Catastali:
Sezione: 32
Foglio: 32
Particella: 55
Subalterno: 701

Compilata da:
Monzani Cristiano Giovanni
Iscritto all'albo:
Architetti
Prov. Monza E Brianza N. 1429

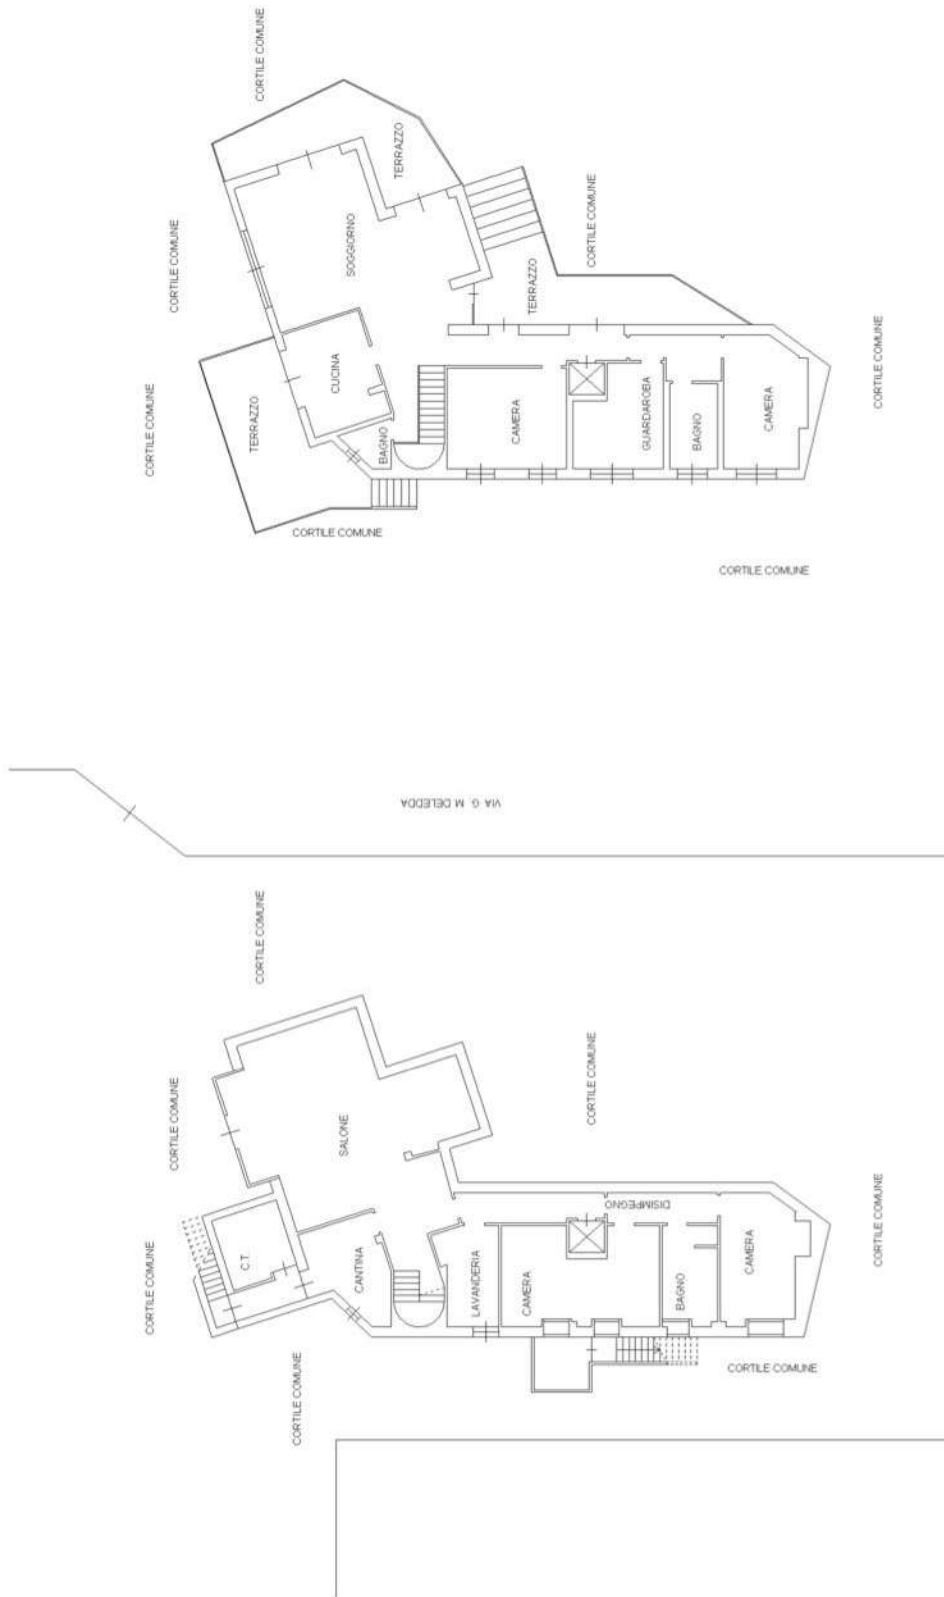

PIANO SEMINTERRATO - H. 2.70

PIANO RIALZATO - H. 3.00