

MODULARIO  
F. rig. rend. 497




MINISTERO DELLE FINANZE  
DIREZIONE GENERALE DEL CATASTO E DEI SS.TT.EE.  
**CATASTO EDILIZIO URBANO** (RDL 13-4-1939, n. 652)

MOD. **BN** (CEU)

LIRE  
**250**

Planimetria di u.i.u. in Comune di AGRATE BRIANZA via S. M. DELEDDA civ. 20

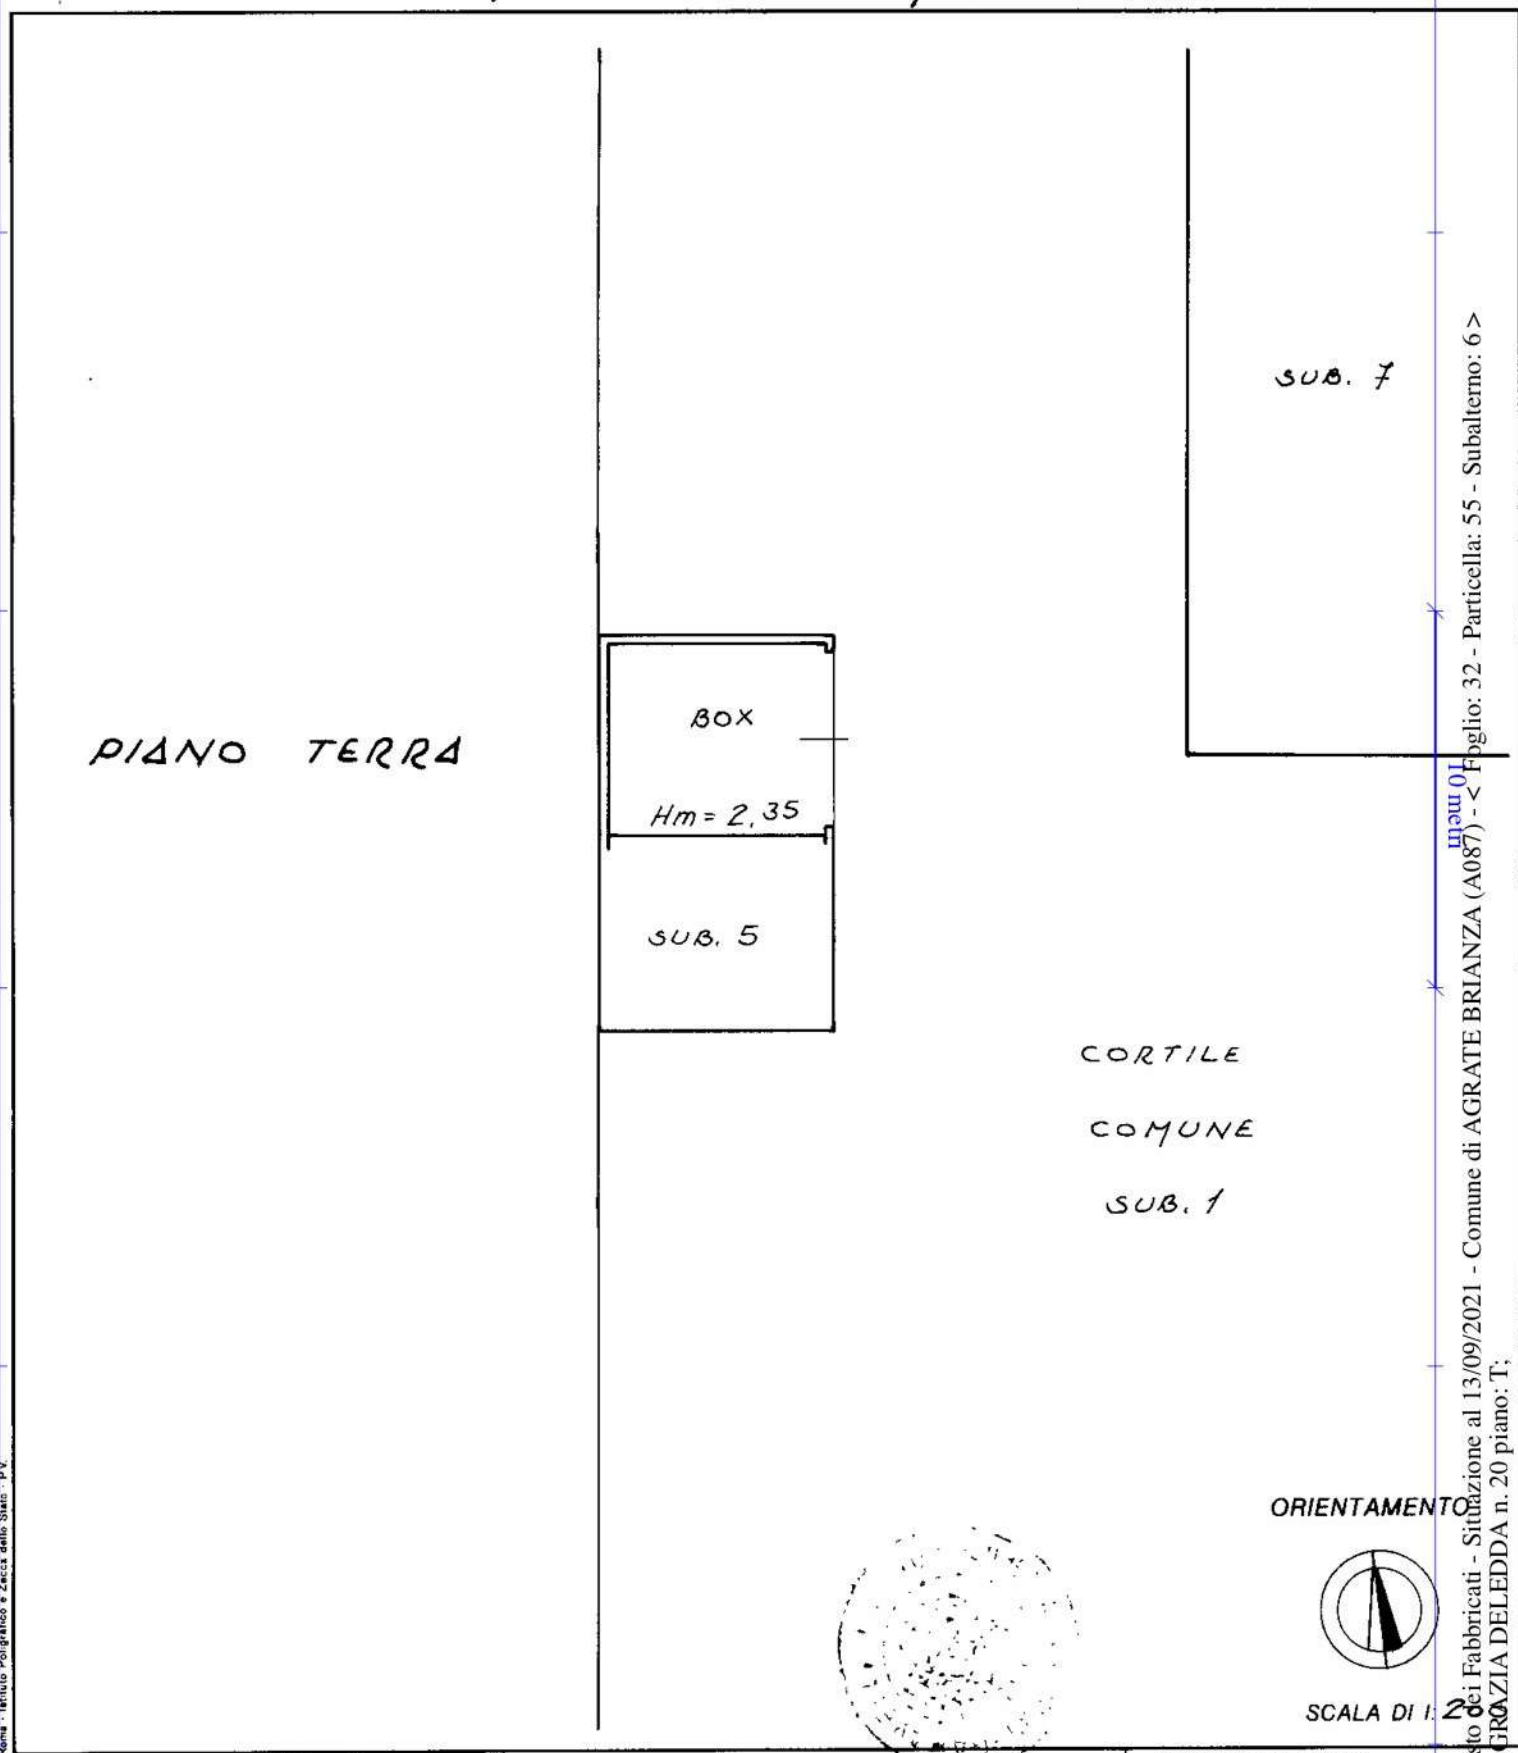

Catasto dei Fabbricati - Situazione al 13/09/2021 - Comune di AGRATE BRIANZA (A087) - < Foglio: 32 - Particella: 55 - Subalterno: 6 >  
VIA GROZZIA DELEDDA n. 20 piano: T;

Roma - Istituto Poligrafico e Zecca dello Stato - P.V.

Dichiarazione di N.C.   
Denuncia di variazione   
Ultima planimetria in atti

Compilata da GEOM. SARAVELLI MARIO  
(Titolo, cognome e nome)

RISERVATO ALL'UFFICIO

Data presentazione: 20/07/1989 - Data: 13/09/2021 - n. T130688 - Richiedente: PLDDNT67E71G478M  
Totale sezioni: 35 - Formato di acquisizione: A4(210x297)  
n. 35 sub. 6  
data 18-7-89 Firma [Signature]