


**Agenzia delle Entrate
CATASTO FABBRICATI
Ufficio Provinciale di
Gorizia**

Dichiarazione protocollo n. GO0029210 del 22/12/2020	
Comune di Monfalcone	
Via Firenze	civ. 18
Identificativi Catastali:	Compilata da: Franzot Michele
Sezione: A	Iscritto all'albo: Geometri
Foglio: 31	Prov. Udine
Particella: .1215/4	N. 3236
Subalterno: 3	

Planimetria
Scheda n. 1 Scala 1:200

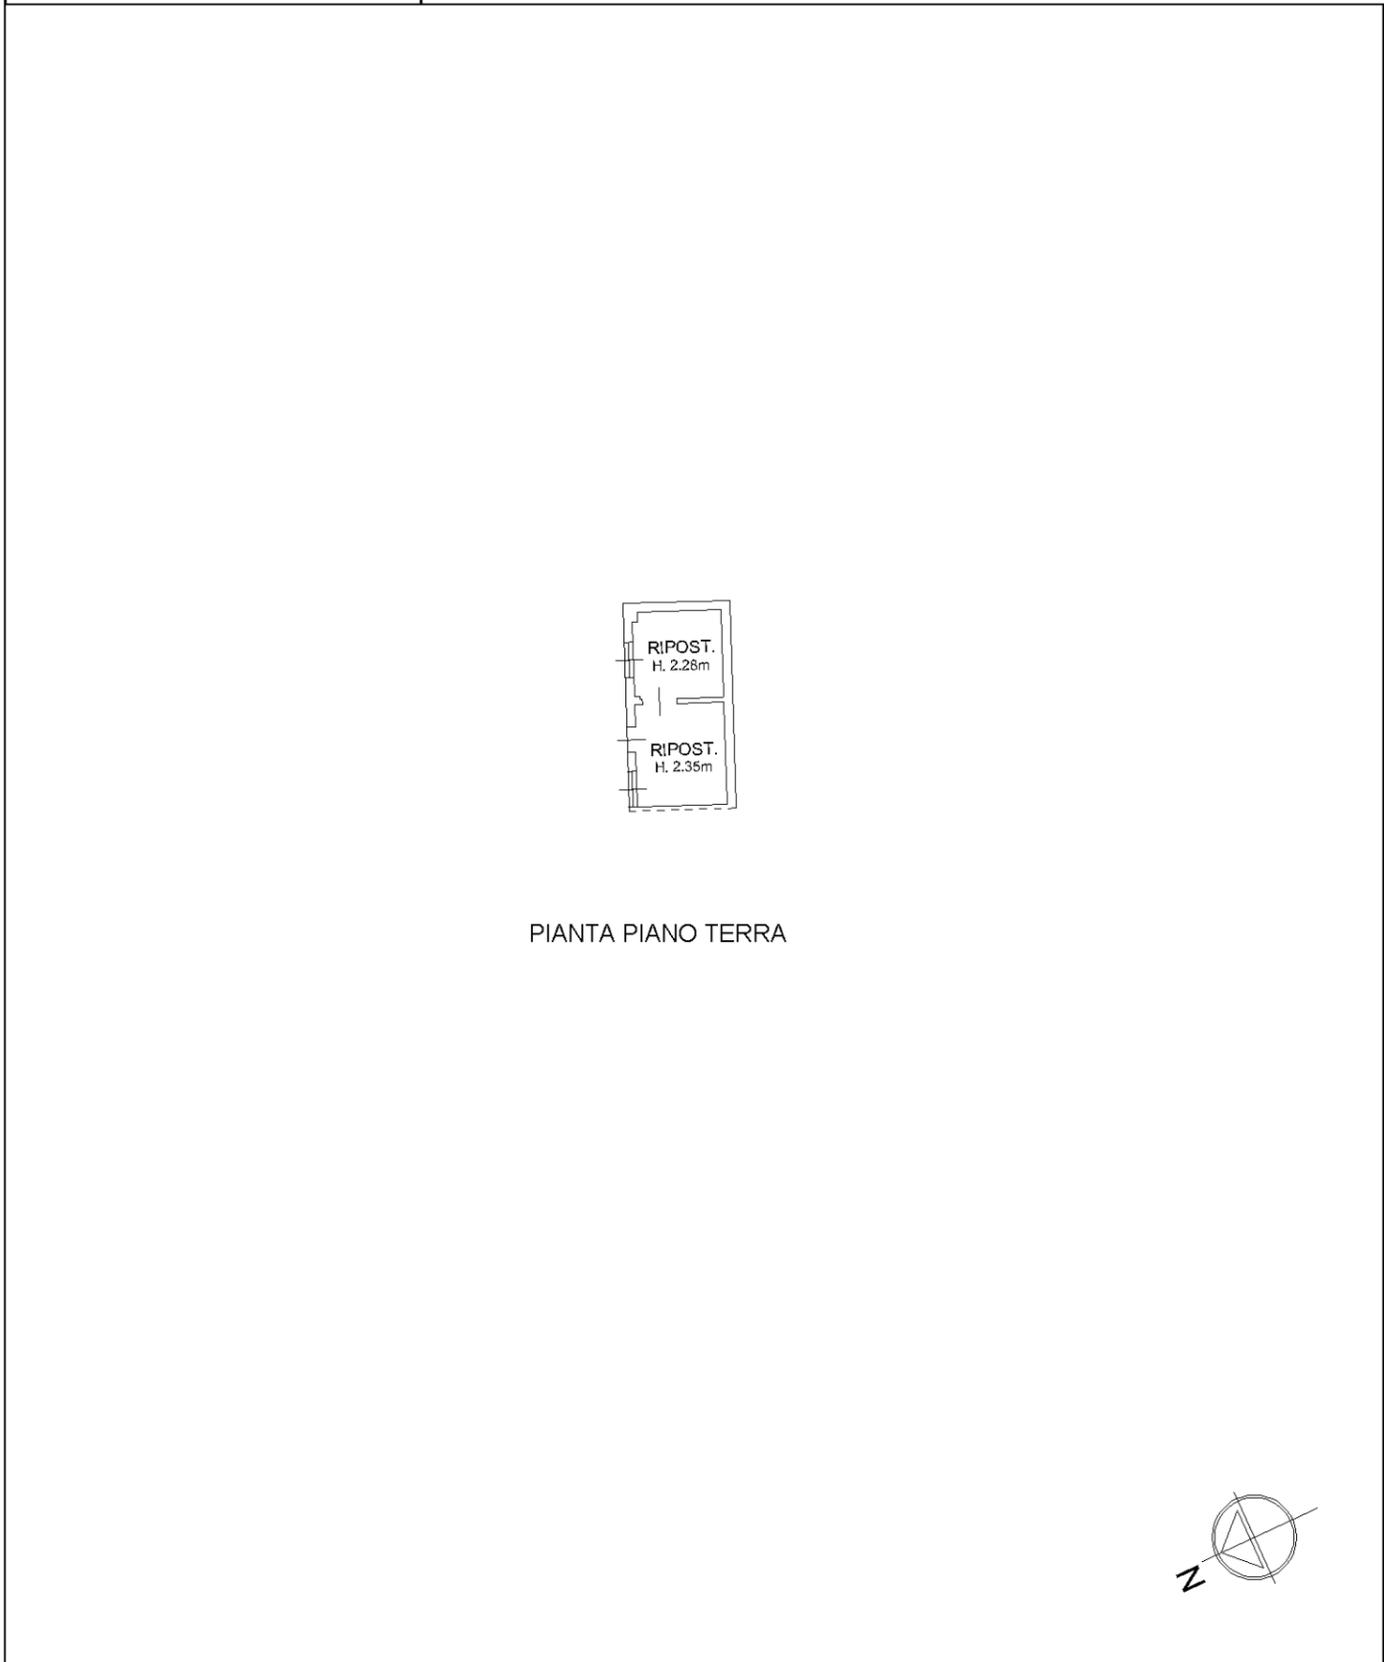

invar 01

Catasto dei Fabbricati - Situazione al 04/06/2024 - Comune di MONFALCONE(F356) - < Sez. urbana A - Foglio 31 - Particella .1215/4 - Subalterno 3 >
VIA FIRENZE n. 18 Piano T