

MODULARE
F. 7. 315



MINISTERO DELLE FINANZE
DIREZIONE GENERALE DEL CATASTO E DEI SERVIZI TECNICI ERARIALI

Lire
50


NUOVO CATASTO EDILIZIO URBANO

(R. DECRETO-LEGGE 13 APRILE 1939, N. 652)

Planimetria dell'immobile situato nel Comune di Monfalcone Via Firenze n° 18
Ditta Associazione Edile di Utilità Pubblica "Monfalcone" S.p.A.
Allegata alla dichiarazione presentata all'Ufficio Tecnico Erariale di Genova


Rimessa ENTREC

PIANTA
PIANO TERRA
H = 2.90

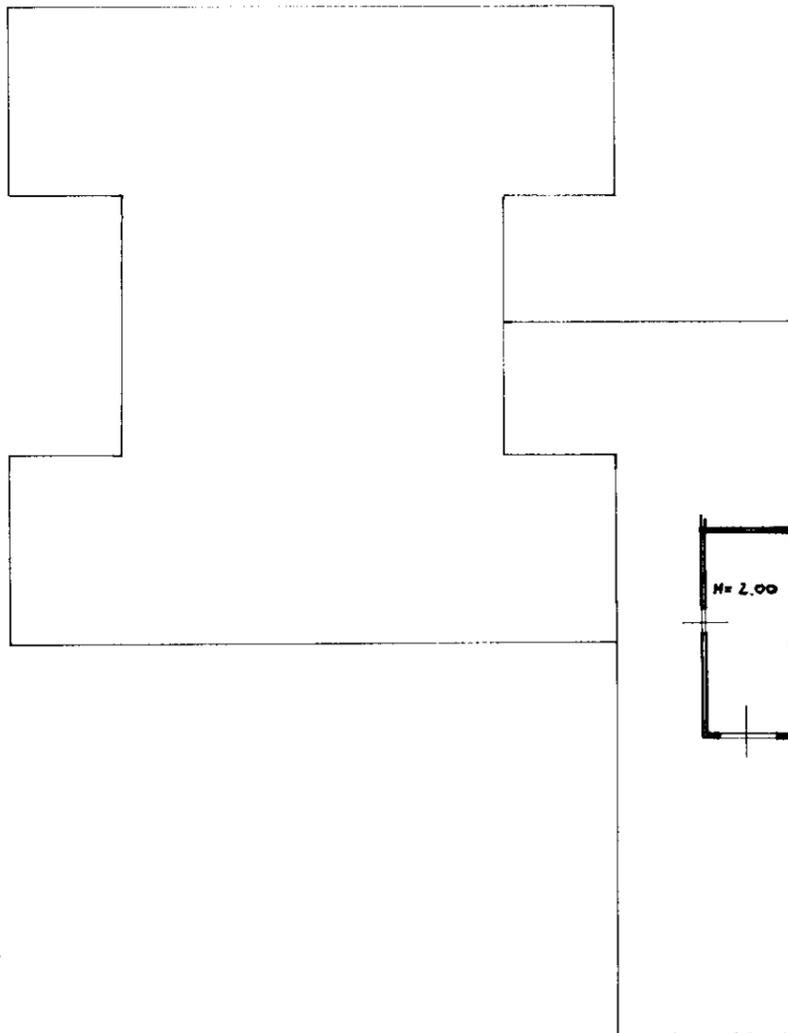

VIA PREDONZANI

VIA GENOVA

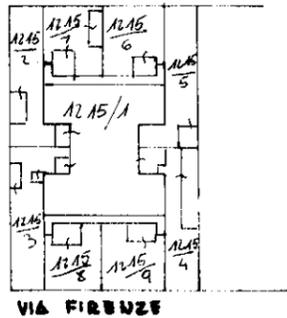

VIA FIRENZE

Situazione di mappa
c.c. di Monfalcone
F.N. 31
Scala 1:1000

ORIENTAMENTO



SCALA DI I. 200

SPAZIO RISERVATO PER LE ANNOTAZIONI D'UFFICIO

DATA 27.8.81
PROF. NO 1483

Compilata dal Geometra
Domenico OSTULIN
(Titolo nome e cognome del tecnico)

Iscritto all'Albo dei Geometri

Provincia di Genova

19.3.1981

