

MODULARIO  
P. - Cat. S. T. - 304



MINISTERO DELLE FINANZE  
DIREZIONE GENERALE DEL CATASTO E DEI SERVIZI TECNICI ERARIALI  
**NUOVO CATASTO EDILIZIO URBANO**

Mod. A (Nuovo Catasto Edilizio Urbano)

Lire  
30


(R. DECRETO-LEGGE 13 APRILE 1939, N. 632)

Planimetria dell'immobile situato nel Comune di Pergola via Martiri della Libertà

Ditta [REDACTED]

Allegata alla dichiarazione presentata all'Ufficio Tecnico Erariale di Pesaro

Scheda 0 - n. 1032583

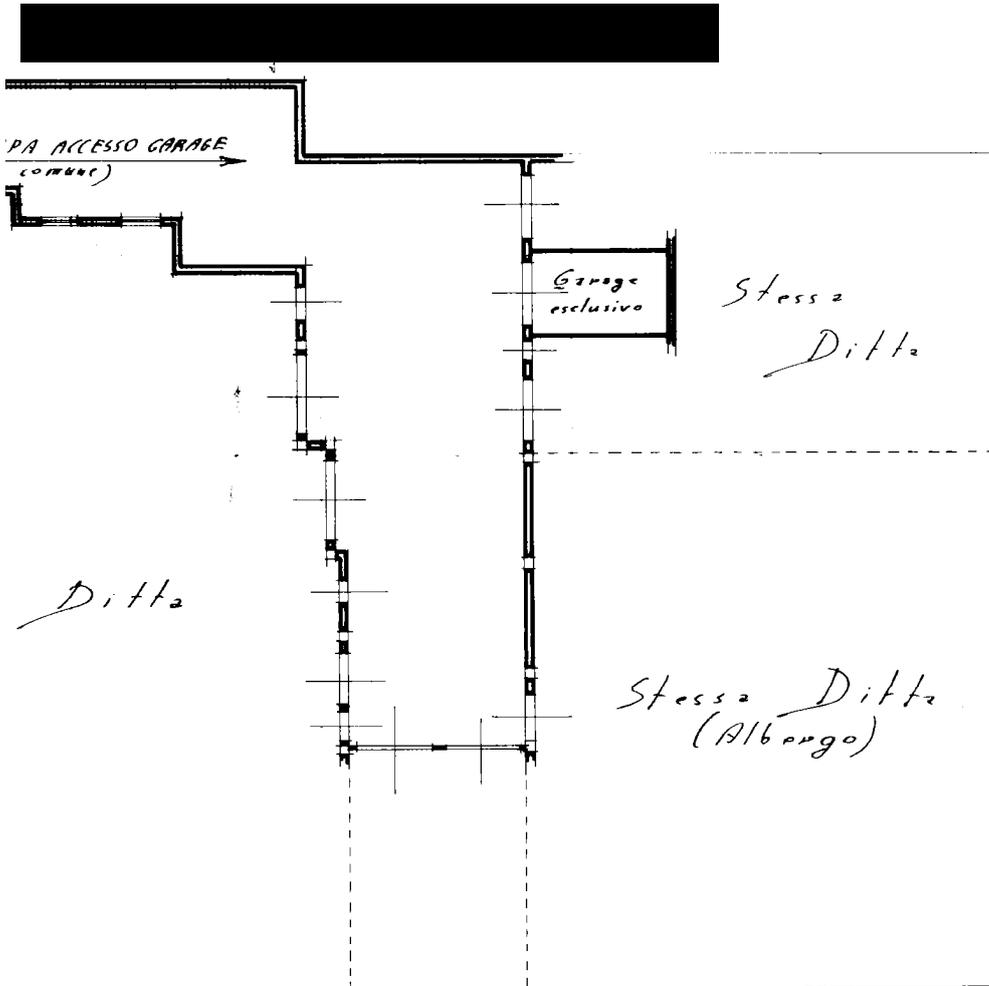

Nuova Piazza

Piano Interrato h:m.2.70



ORIENTAMENTO



SCALA DI 1:200

SPAZIO RISERVATO PER LE ANNOTAZIONI D'UFFICIO

DATA 22 marzo 1972  
PROT. N° 130

Compilata dal Geometra  
Gianfranco Barili  
(Titolo, nome e cognome del tecnico)  
Iscritto all'Albo dei Geometri  
della Provincia di Pesaro-Urbino

DATA  
Firma: Barili Gianfranco

ISTITUTO BOLIVIANO DELLO STATO


Inchiesta 01  
Catasto dei Fabbricati - Situazione al 27/02/2023 - Comune di PERGOLA(G453) - < Foglio 62 - Particella 458 - Subalterno 3 >  
VIALE MARTIRI DELLA LIBERTÀ' Piano S1

Ultima planimetria in atti

\* Scala originale non disponibile. \*

MODULARIO  
F. - Car. S. T. - 306

NU  
Planimetria del  
Ditta *Giomb*  
Allegata alla di

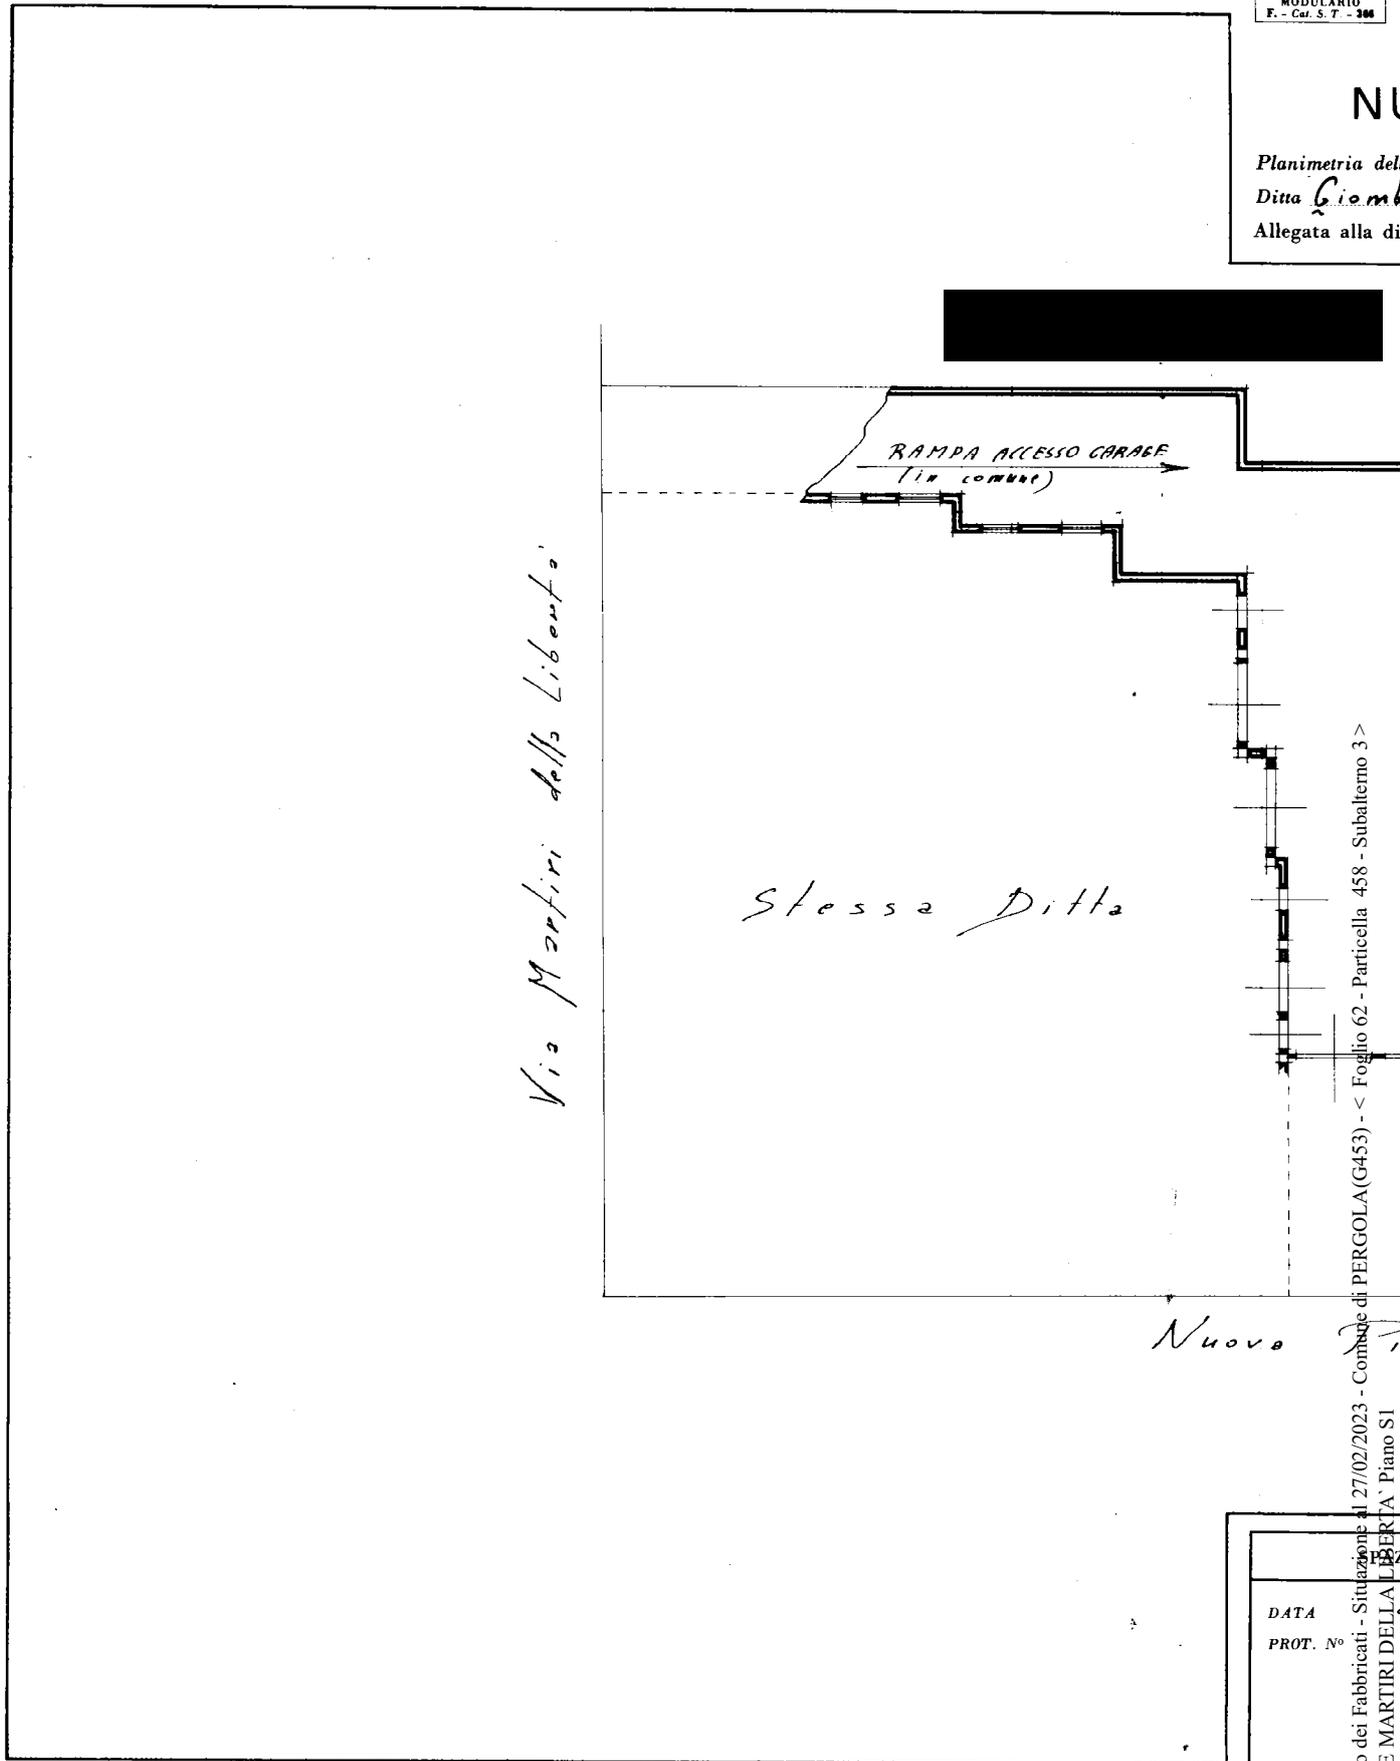

Catasto dei Fabbricati - Situazione al 27/02/2023 - Comune di PERGOLA (G453) - < Foglio 62 - Particella 458 - Subalterno 3 >  
VIALE MARTIRI DELLA LIBERTÀ - Piano SI

ISTITUTO POLIGRAFICO DEL  
DATA  
PROT. N°

Ultima planimetria in atti