

MODULARIO
F. - Car. S. T. - 306



* Scala originale non disponibile. *

MINISTERO DELLE FINANZE
DIREZIONE GENERALE DEL CATASTO E DEI SERVIZI TECNICI ERARIALI

Accellinato

Mod. A (Nuovo Catasto Edi)

NUOVO CATASTO EDILIZIO URBANO

(R. DECRETO-LEGGE 13 APRILE 1939, N. 632)


30

Planimetria dell'immobile situato nel Comune di Pergola Via Martini della Libertà

Ditta [redacted]

Allegata alla dichiarazione presentata all'Ufficio Tecnico Erariale di Pesaro

Scheda O. n. 1039761

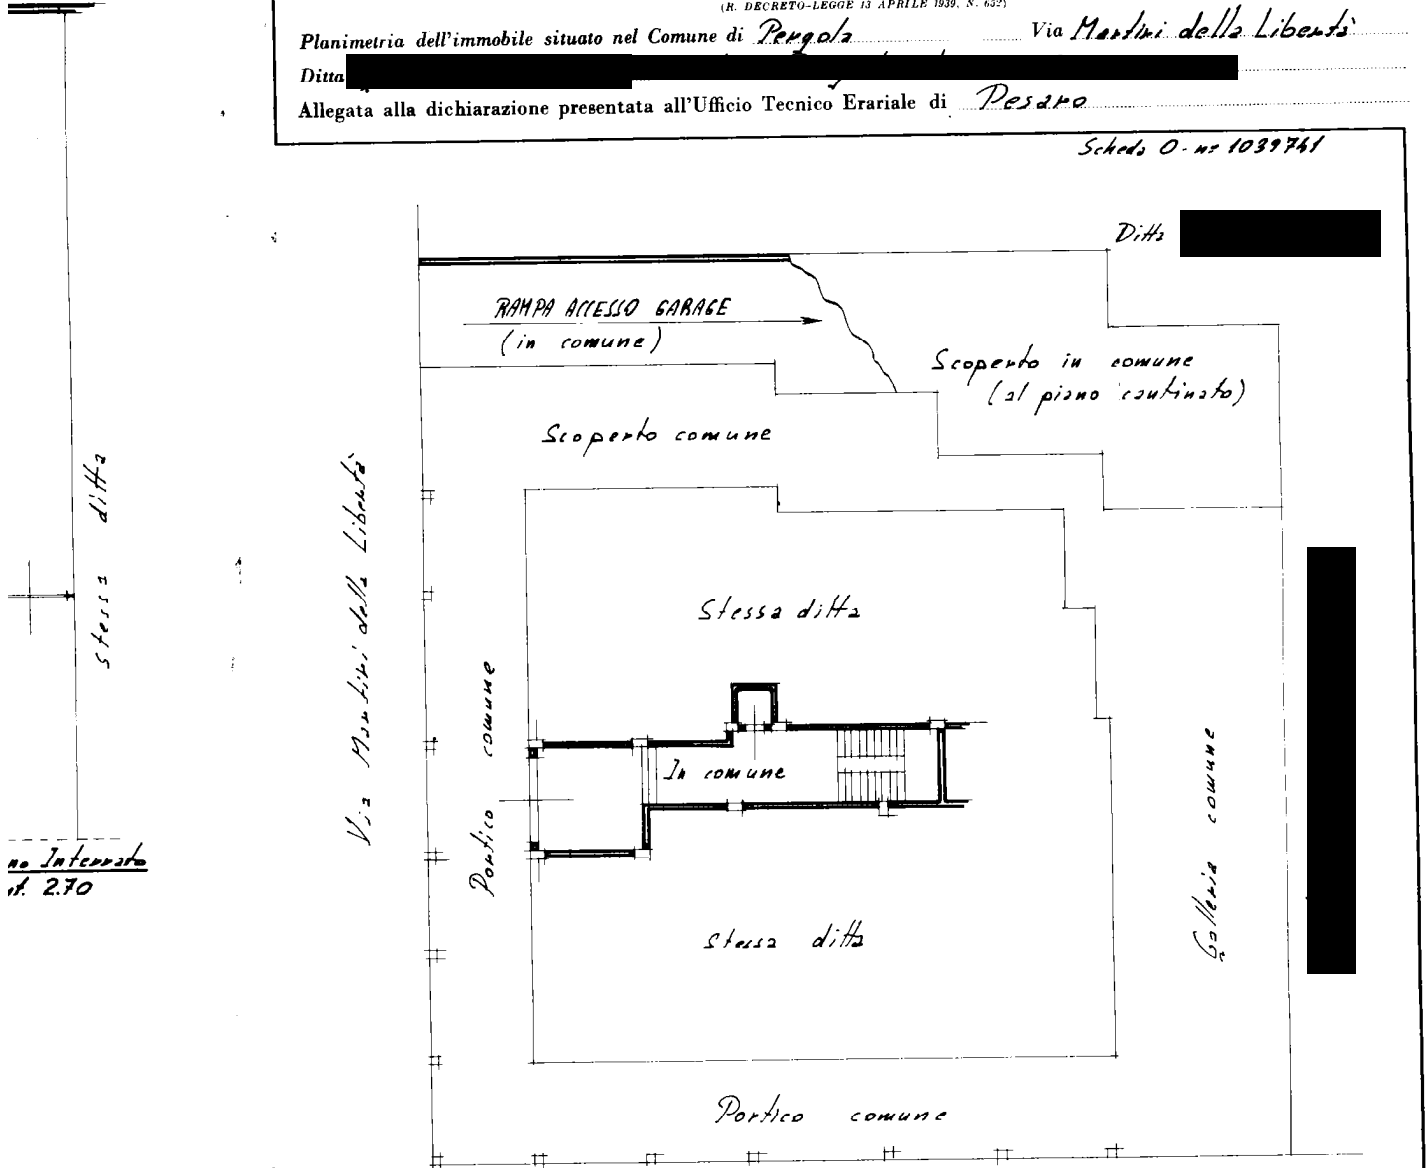

Sub 11

ORIENTAMENTO



Piano Terrano
h: mt. 3.50

SCALA DI 1: 200

SPAZIO RISERVATO PER LE ANNOTAZIONI D'UFFICIO

DATA 6 settembre 1969
PROT. N° 463

Compilata dal (Titolo, nome e cognome del tecnico)
Geom. Giambattista Basili
Iscritto all'Albo dei Geometri
della Provincia di Pesaro-Urbino
DATA 5 SET
Firma: Basili f. Basili

- h: mt. 3.00


ISTITUTO POLIGRAFICO DELLO STATO

Ultima planimetria in atti

MODULARIO
F. - Cat. S. T. - 300

NU

Planimetria dell'ir
Ditta [redacted]
Allegata alla dich

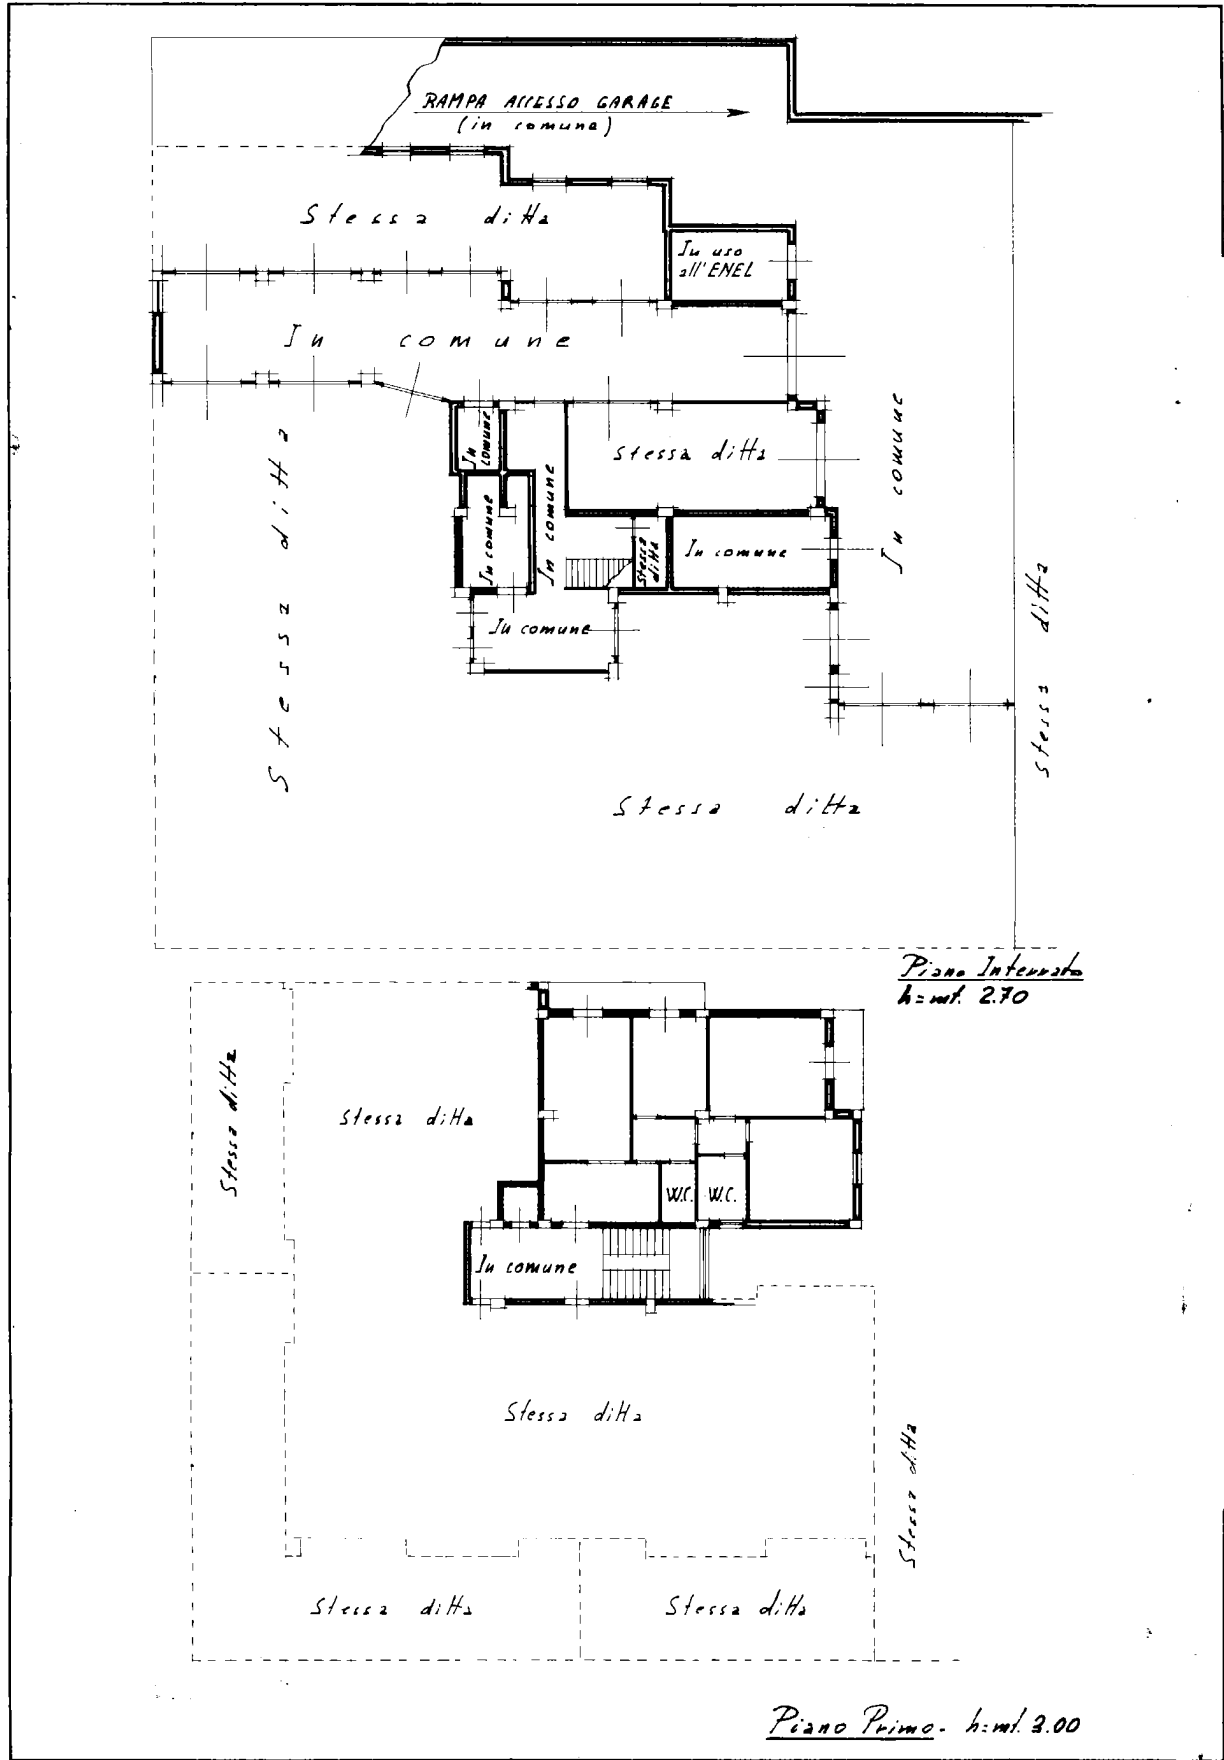

Via Martiri della Libertà

in m 01

Catasto dei Fabbricati - Situazione al 27/02/2023 - Comune di PERGOLA (CH53) - < Foglio 62 - Particella 459 - Subaltemo II >



VIALE MARTIRI DELLA LIBERTÀ n. 120
ISTITUTO POLIGRAFICO DELLO STATO

DATA
PROT. N°

Ultima planimetria in atti