


TRIBUNALE DI TERAMO
ESECUZIONE IMMOBILIARE N° 200/2023
ELABORATO GRAFICO RAPP. SCALA 1:100
LOTTO UNICO

Comune di Martinsicuro (TE)
Via Francesco Paolo Michetti, n. 42-43
C.F. Fg. 12 P.IIa 1496 Sub. 17

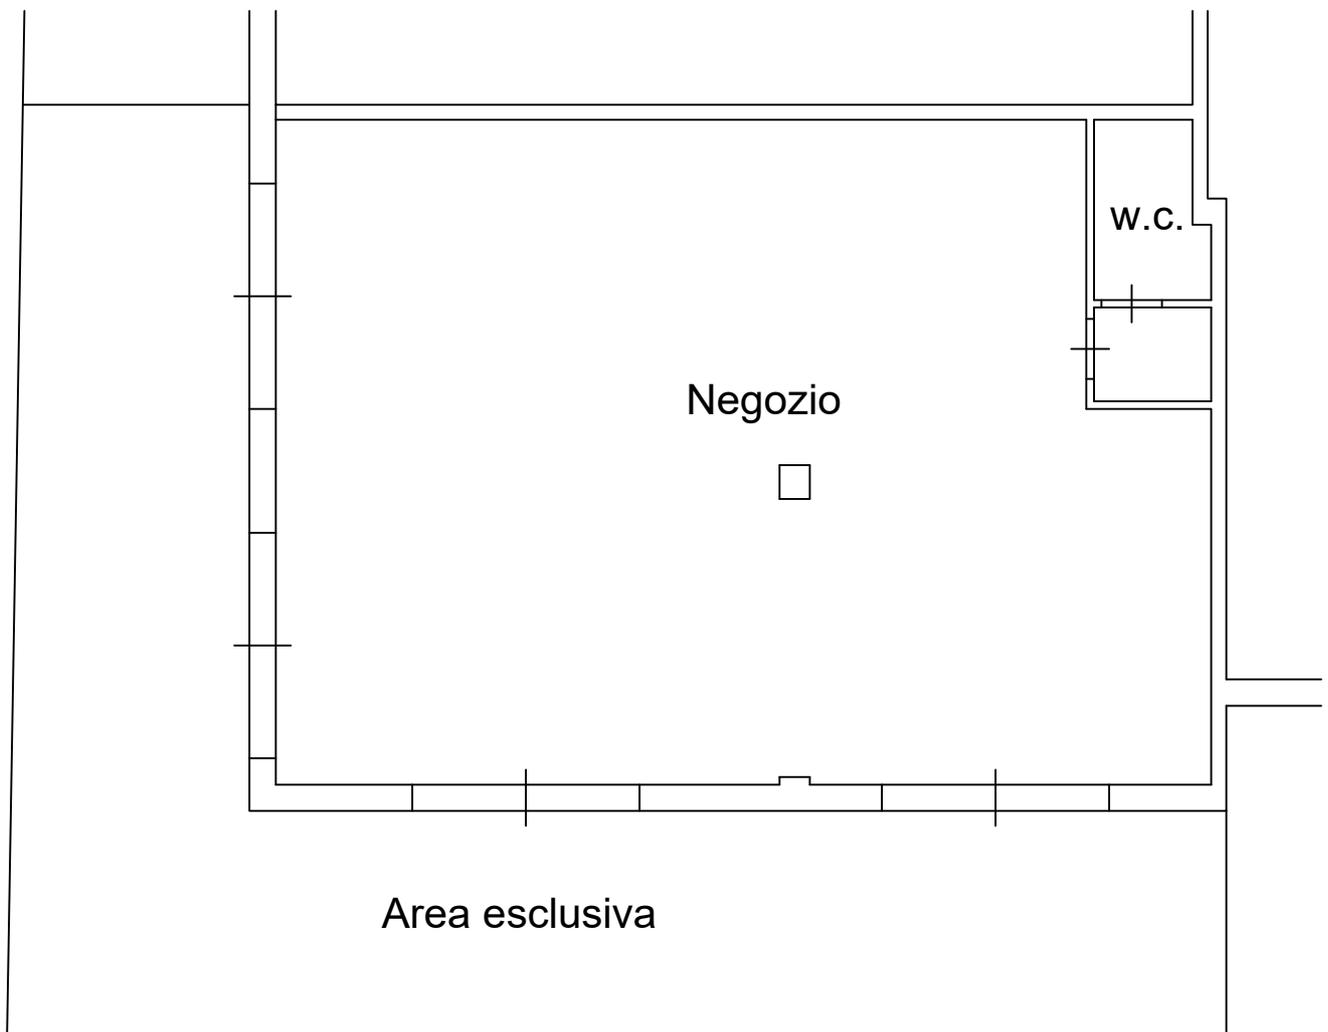

PIANO TERRA



IL Consulente Esperto
Geom. Vincenzo Omar Pirocchi