

**Agenzia delle Entrate
CATASTO FABBRICATI**
Ufficio Provinciale di
Parma

Dichiarazione protocollo n. PR0074718 del 01/06/2017

Planimetria di u.i.u. in Comune di Busseto

Via Luigi Musini

civ. 10

Identificativi Catastali:

Sezione:

Foglio: 19

Particella: 804

Subalterno: 5

Compilata da:

Pizzola Marco

Iscritto all'albo:
Geometri

Prov. Parma

N. 2099

Scheda n. 1


Scala 1:500

PIANO TERRA

doc 3

VIA MUSINI

PIANO PRIMO

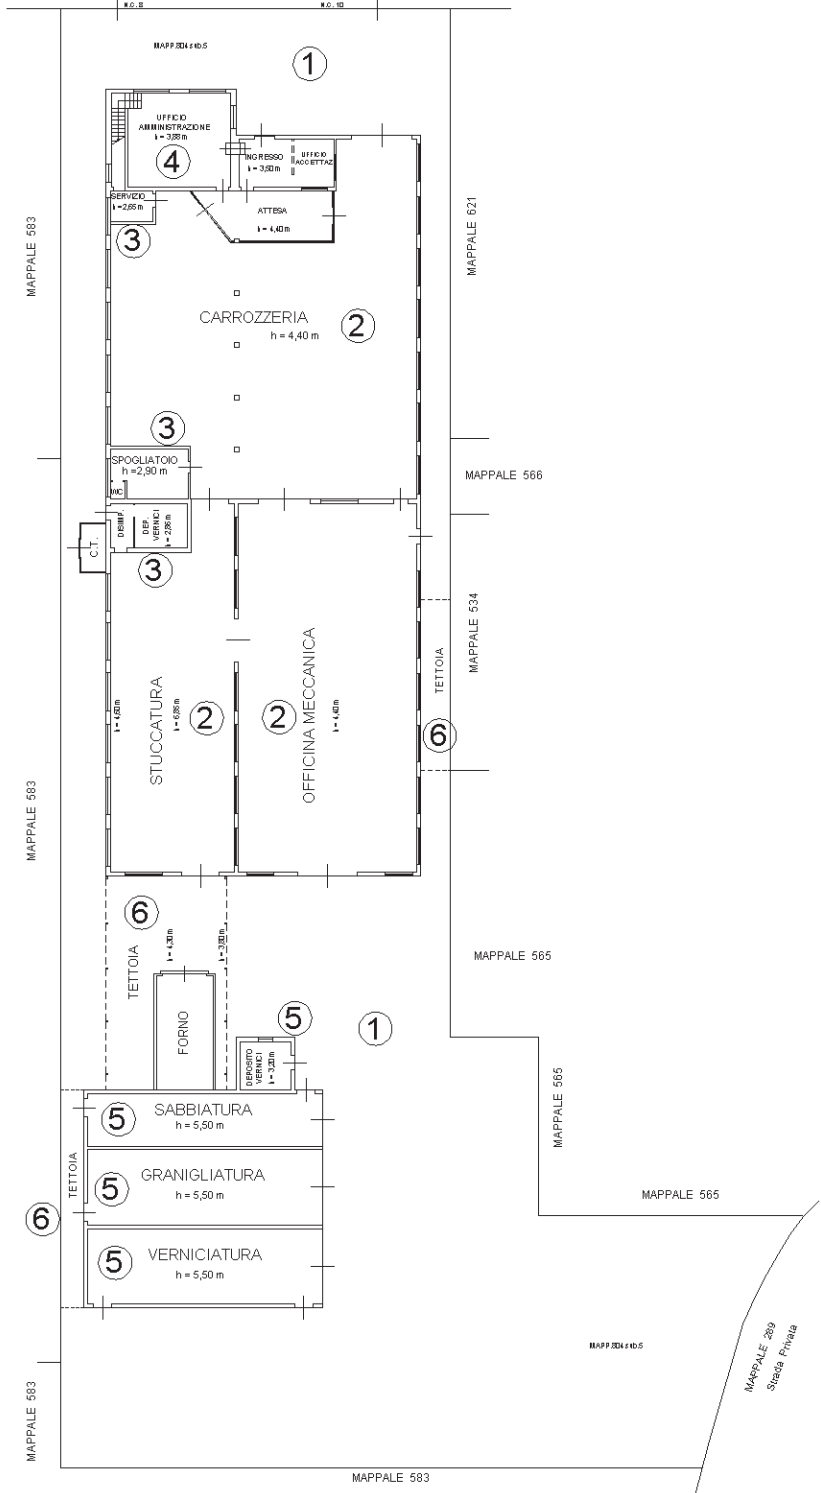

ORIENTAMENTO:



Ultima planimetria in atti

