

**Agenzia del Territorio
CATASTO FABBRICATI
Ufficio Provinciale di
Frosinone**

Dichiarazione protocollo n. FR0241885 del 16/07/2008

Planimetria di u.i.u. in Comune di Fiuggi

Via Valle Del Silenzio

civ. SNC

Identificativi Catastali:

Sezione:

Foglio: 39

Particella: 131

Subalterno:

Compilata da:
Principia Alfredo


Iscritto all'albo:
Architetti

Prov. Frosinone

N. 776

Scheda n. 1

Scala 1:1000

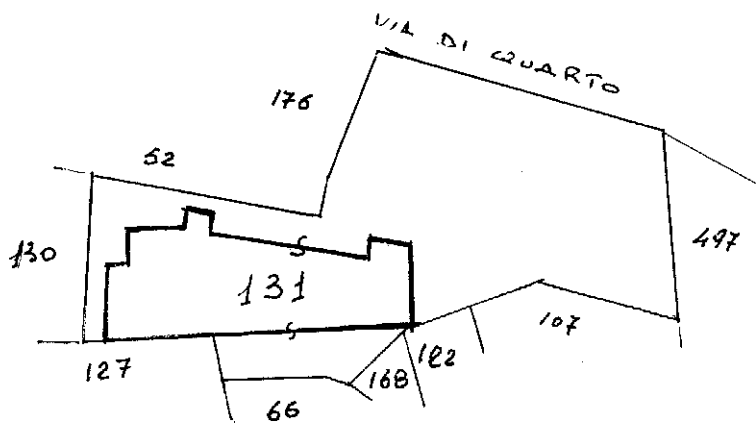

PIANO TERRA

CON CORTE

Catasto dei Fabbricati - Situazione al 17/12/2020 - Comune di FIUGGI (A.310) - < Foglio: 39 - Particella: 131 - Subalterno: 0 >
VIA VALLE DEL SILENZIO SNC piano: T-S1-1-S2-2;

Ultima planimetria in atti

**Agenzia del Territorio
CATASTO FABBRICATI
Ufficio Provinciale di
Frosinone**

Dichiarazione protocollo n. FR0241885 del 16/07/2008

Planimetria di u.i.u. in Comune di Fiuggi

Via Valle Del Silenzio

civ. SNC

Identificativi Catastali:

Sezione:

Foglio: 39

Particella: 131

Subalterno:

Compilata da:

Principia Alfredo

Iscritto all'albo:


Architetti

Prov. Frosinone


N. 776

Scheda n. 2

Scala 1:500

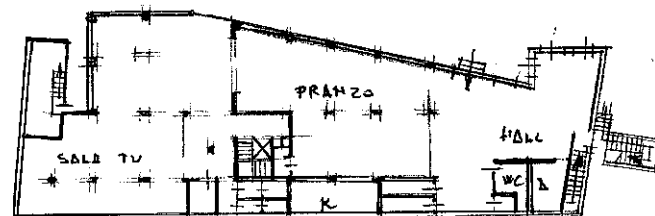

PIANO 2° SOTTOSTRADA
h = 300

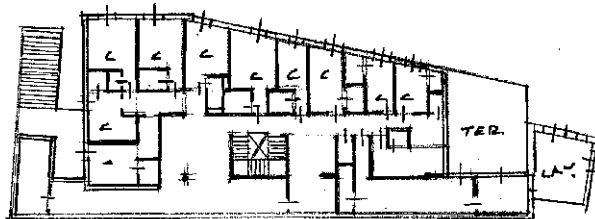

PIANO 1° SOTTOSTRADA
h = 300



Ultima planimetria in atti

**Agenzia del Territorio
CATASTO FABBRICATI
Ufficio Provinciale di
Frosinone**

Dichiarazione protocollo n. FR0241885 del 16/07/2008

Planimetria di u.i.u. in Comune di Fiuggi

Via Valle Del Silenzio

civ. SNC

Identificativi Catastali:

Sezione:

Foglio: 39

Particella: 131

Subalterno:

Compilata da:
Principia Alfredo


Iscritto all'albo:
Architetti

Prov. Frosinone


N. 776

Scheda n. 3


Scala 1:500

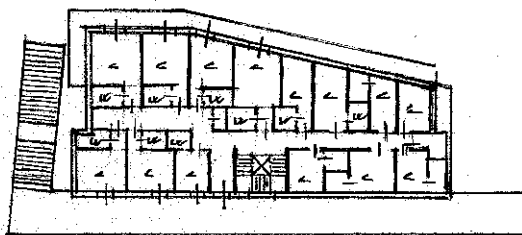

PIANO TERRA
h = 300

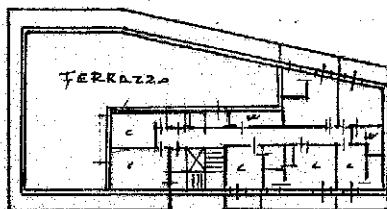

PIANO 2 (ATTICO)
h = 300

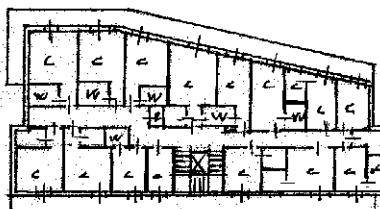

PIANO PRIMO
h = 300



Catasto dei Fabbricati - Situazione al 17/12/2020 - Comune di FIUGGI (A.310) - < Foglio: 39 - Particella: 131 - Subalterno: 0 >
VIA VALLE DEL SILENZIO SNC piano: T-S1-1-S2-2;

Ultima planimetria in atti