


ESTRATTO DI MAPPA GENERALE

LOTTI 1-2-3

Direzione Provinciale di Pesaro e Urbino Ufficio Provinciale - Territorio - Direttore CARMINE CASO

Vis. tel. (0.90 euro)

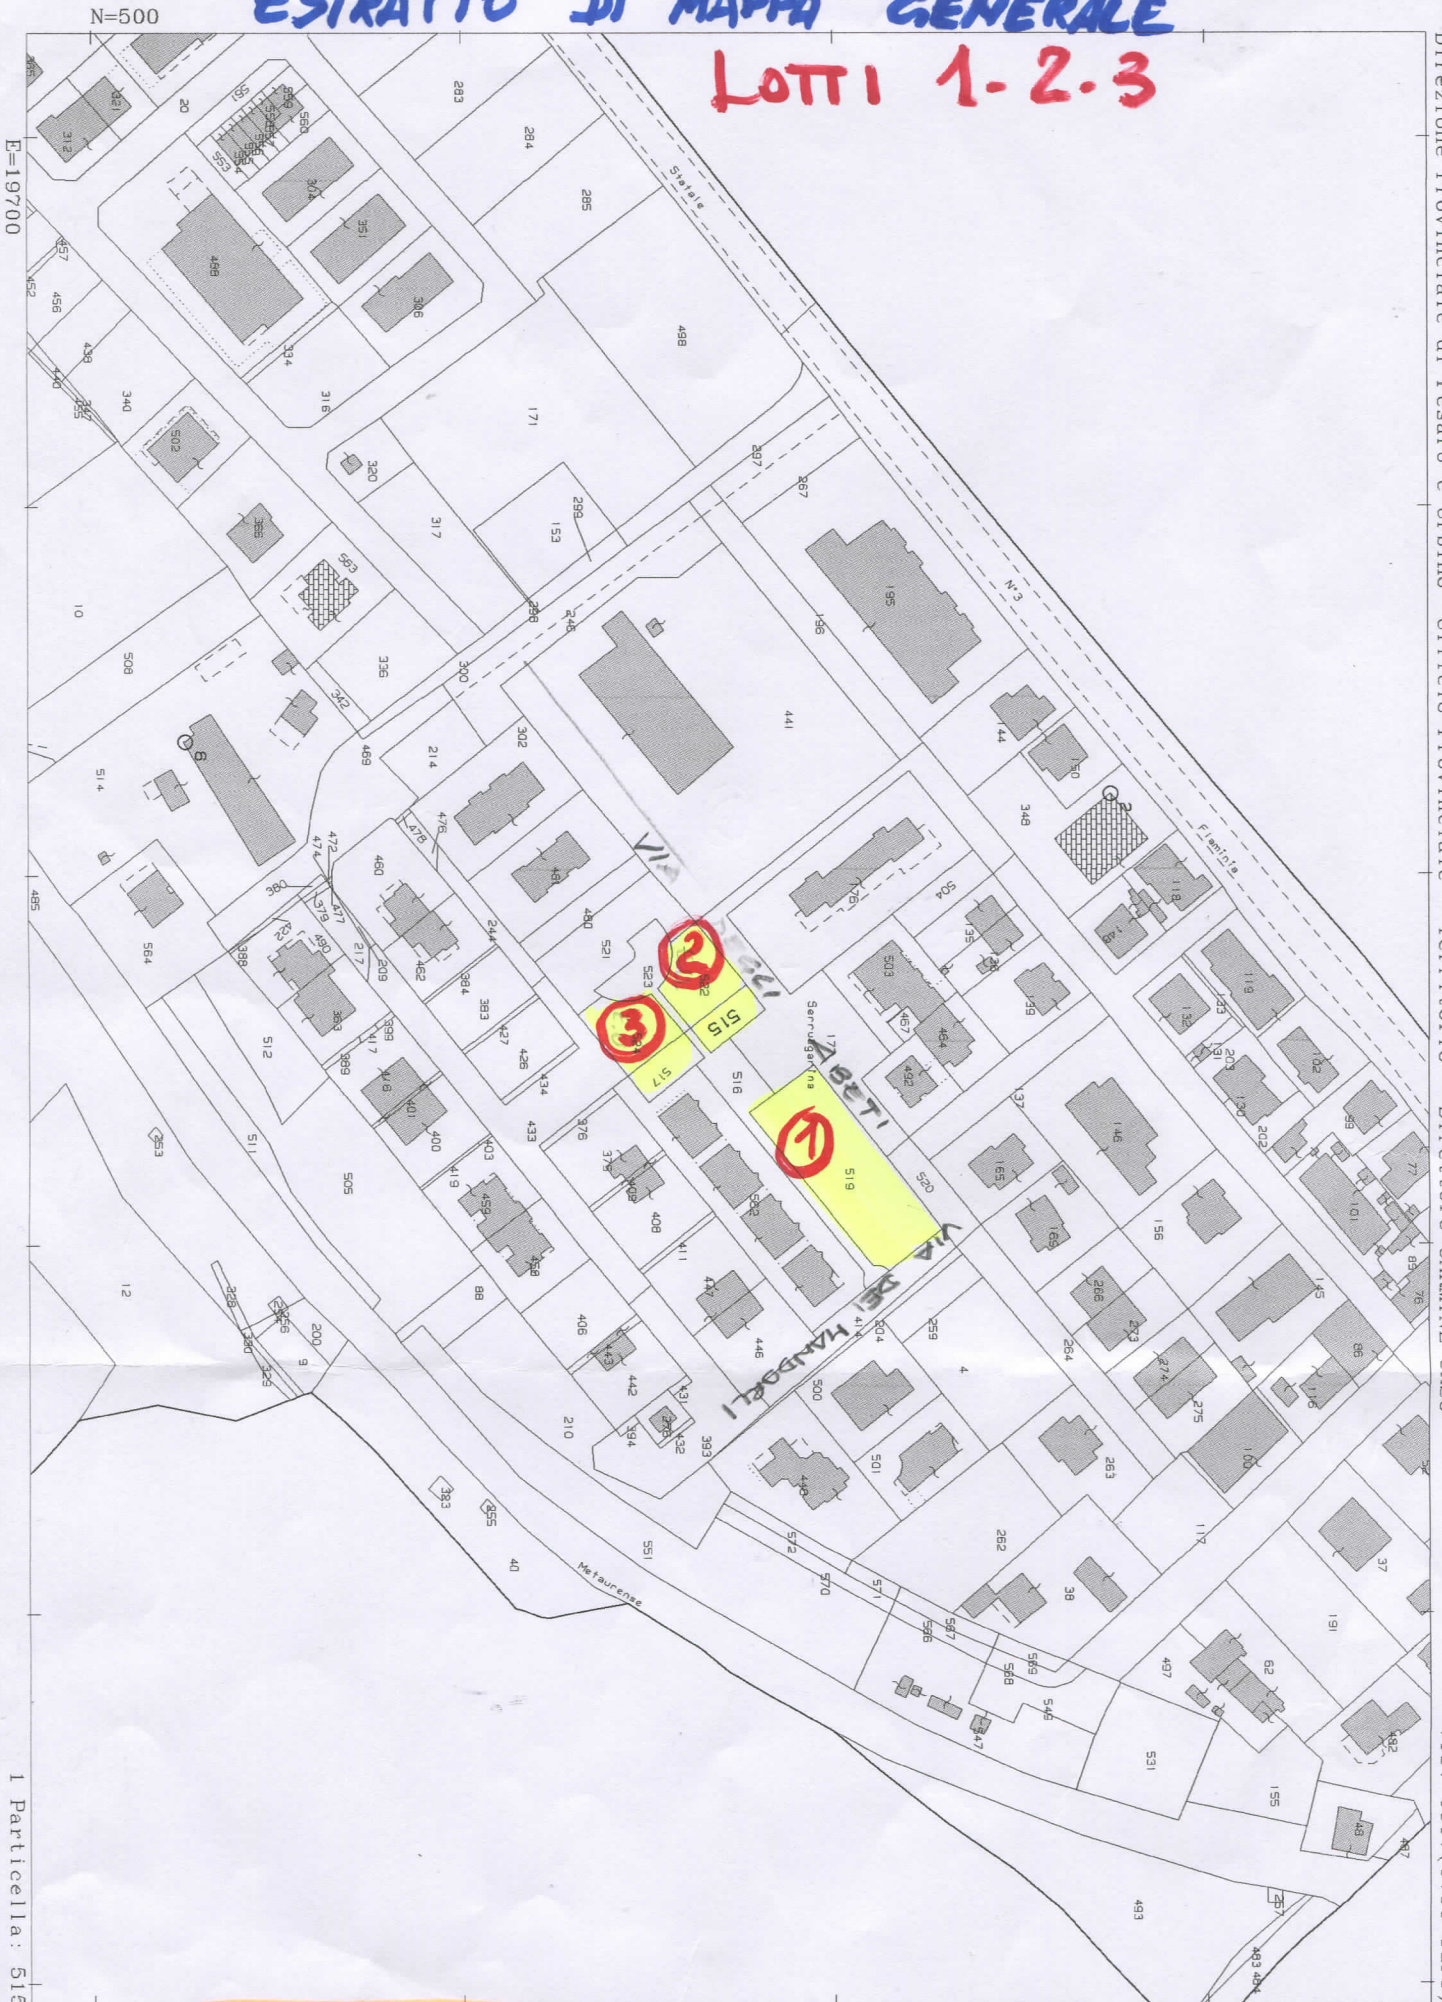

N=500

E=19700

1 Particella: SIS

Comune: (PS) COLLI AL METAURO/B
Foglio: 20

Scala originale: 1:2000
Dimensione cornice: 534.000 x 378.000 met

31-Mag-2023 18:39:48
Protocollo pratica T384542/2023