

**Agenzia del Territorio  
CATASTO FABBRICATI  
Ufficio Provinciale di  
Ascoli**

Dichiarazione protocollo n. AP0318472 del 29/12/2010

Planimetria di u.i.u. in Comune di Appignano Del Tronto

Contrada Valle San Martino

civ. 44/B

Identificativi Catastali:

Sezione:

Foglio: 10

Particella: 222

Subalterno: 3

Compilata da:

Sermarini Arsenio

Iscritto all'albo:

Geometri

Prov. Ascoli


N. 807

Scheda n. 1

Scala 1:200


### Piano Primo Sottostrada

H= var.

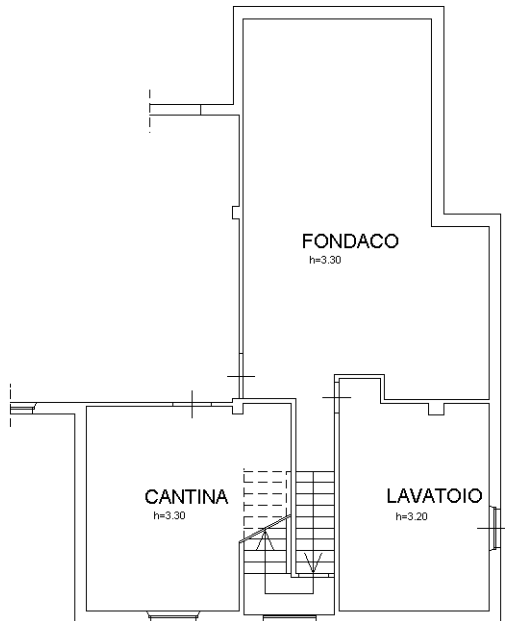

### Piano Primo

H= 2,80

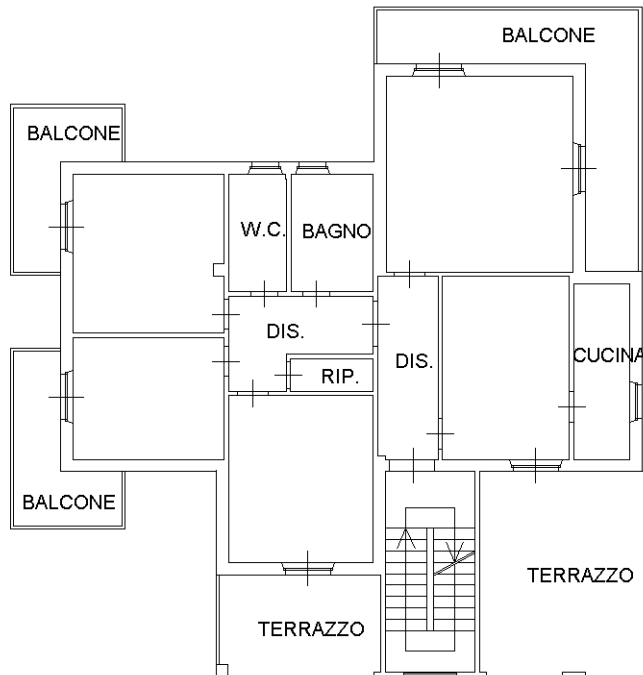

NORD

Ultima planimetria in atti