


Sviluppo planivolumetrico

Bene n°1

Porzione di immobile ubicato nel Comune di Recco (Ge), in via Roma civv 242-246-248

Bene n°2

Porzione di immobile ubicato nel Comune di Recco (Ge), in via Roma civv 252-254-256

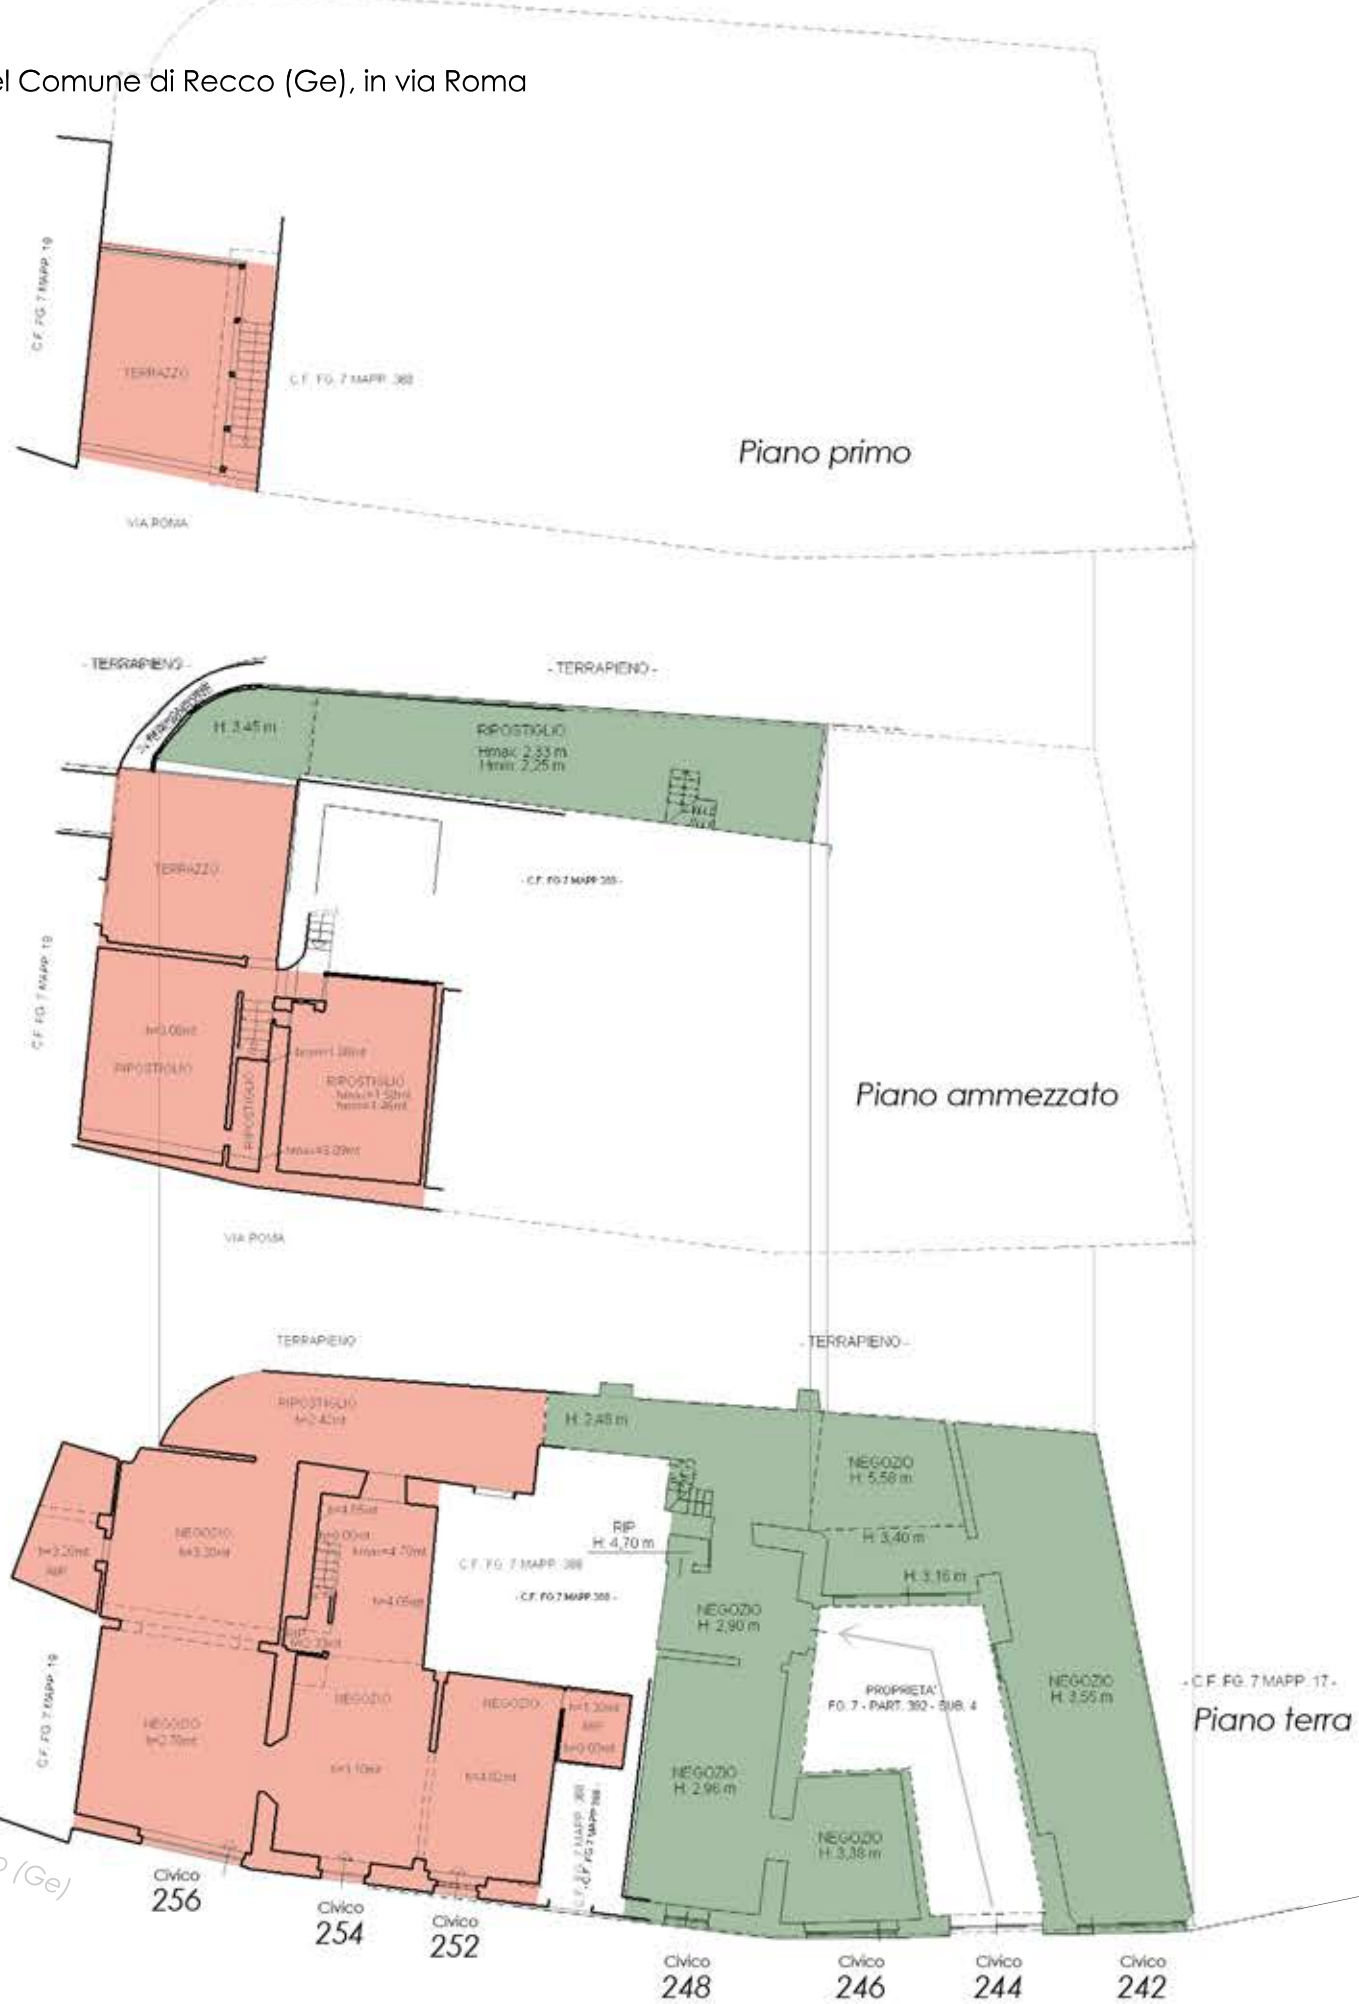

10 metri
Scala grafica

