

**Agenzia del Territorio
CATASTO FABBRICATI
Ufficio Provinciale di
Chieti**

Dichiarazione protocollo n. CH0018468 del 26/01/2010

Planimetria di u.i.u. in Comune di Chieti

Via San Camillo De Lellis

civ. 97

Identificativi Catastali:

Sezione:

Foglio: 48

Particella: 30

Subalterno: 34

Compilata da:
Mancini Carlo


Iscritto all'albo:
Geometri

Prov. Chieti

N. 473


Scheda n. 1

Scala 1:200

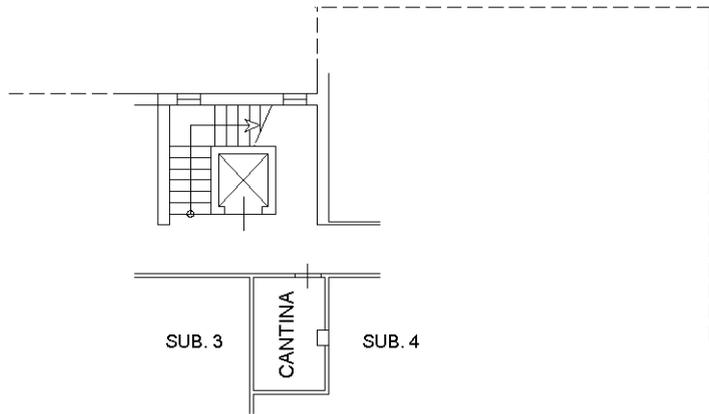

PIANO TERRA

H= 2,85

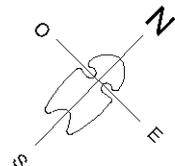

Ultima planimetria in atti