

**Agenzia del Territorio  
CATASTO FABBRICATI  
Ufficio Provinciale di  
Chieti**

Dichiarazione protocollo n. CH0018482 del 26/01/2010

Planimetria di u.i.u. in Comune di Chieti

Via San Camillo De Lellis

civ. 97

Identificativi Catastali:

Sezione:

Foglio: 48

Particella: 30

Subalterno: 35

Compilata da:  
Mancini Carlo


Iscritto all'albo:  
Geometri

Prov. Chieti

N. 473


Scheda n. 1

Scala 1:200

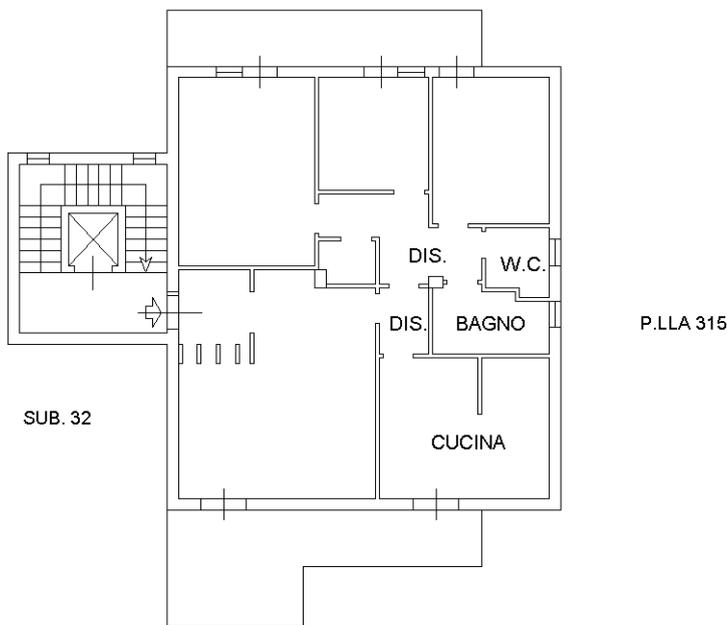


**PIANO QUINTO**

H= 2,90

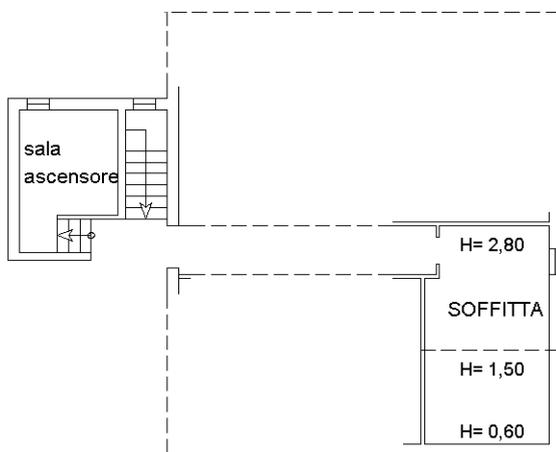

**PIANO SESTO**

(SOTTOTETTO)

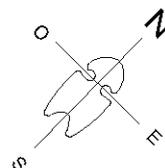

Ultima planimetria in atti