

Agenzia del Territorio
CATASTO FABBRICATI
Ufficio provinciale di
Caserta


Dichiarazione protocollo n. CE0020237 del 27/01/2005
Planimetria di u.i.u. in Comune di Roccaromana
Via Rave
civ.

Identificativi Catastali:
Sezione: 10
Foglio: 10
Particella: 5020
Subalterno:

Compilata da:
D'alejandro Giovanni
Iscritto all'albo:
Geometri
Prov. Caserta N. 3016

Scheda
Scala 1:1000

Ultima planimetria in atti

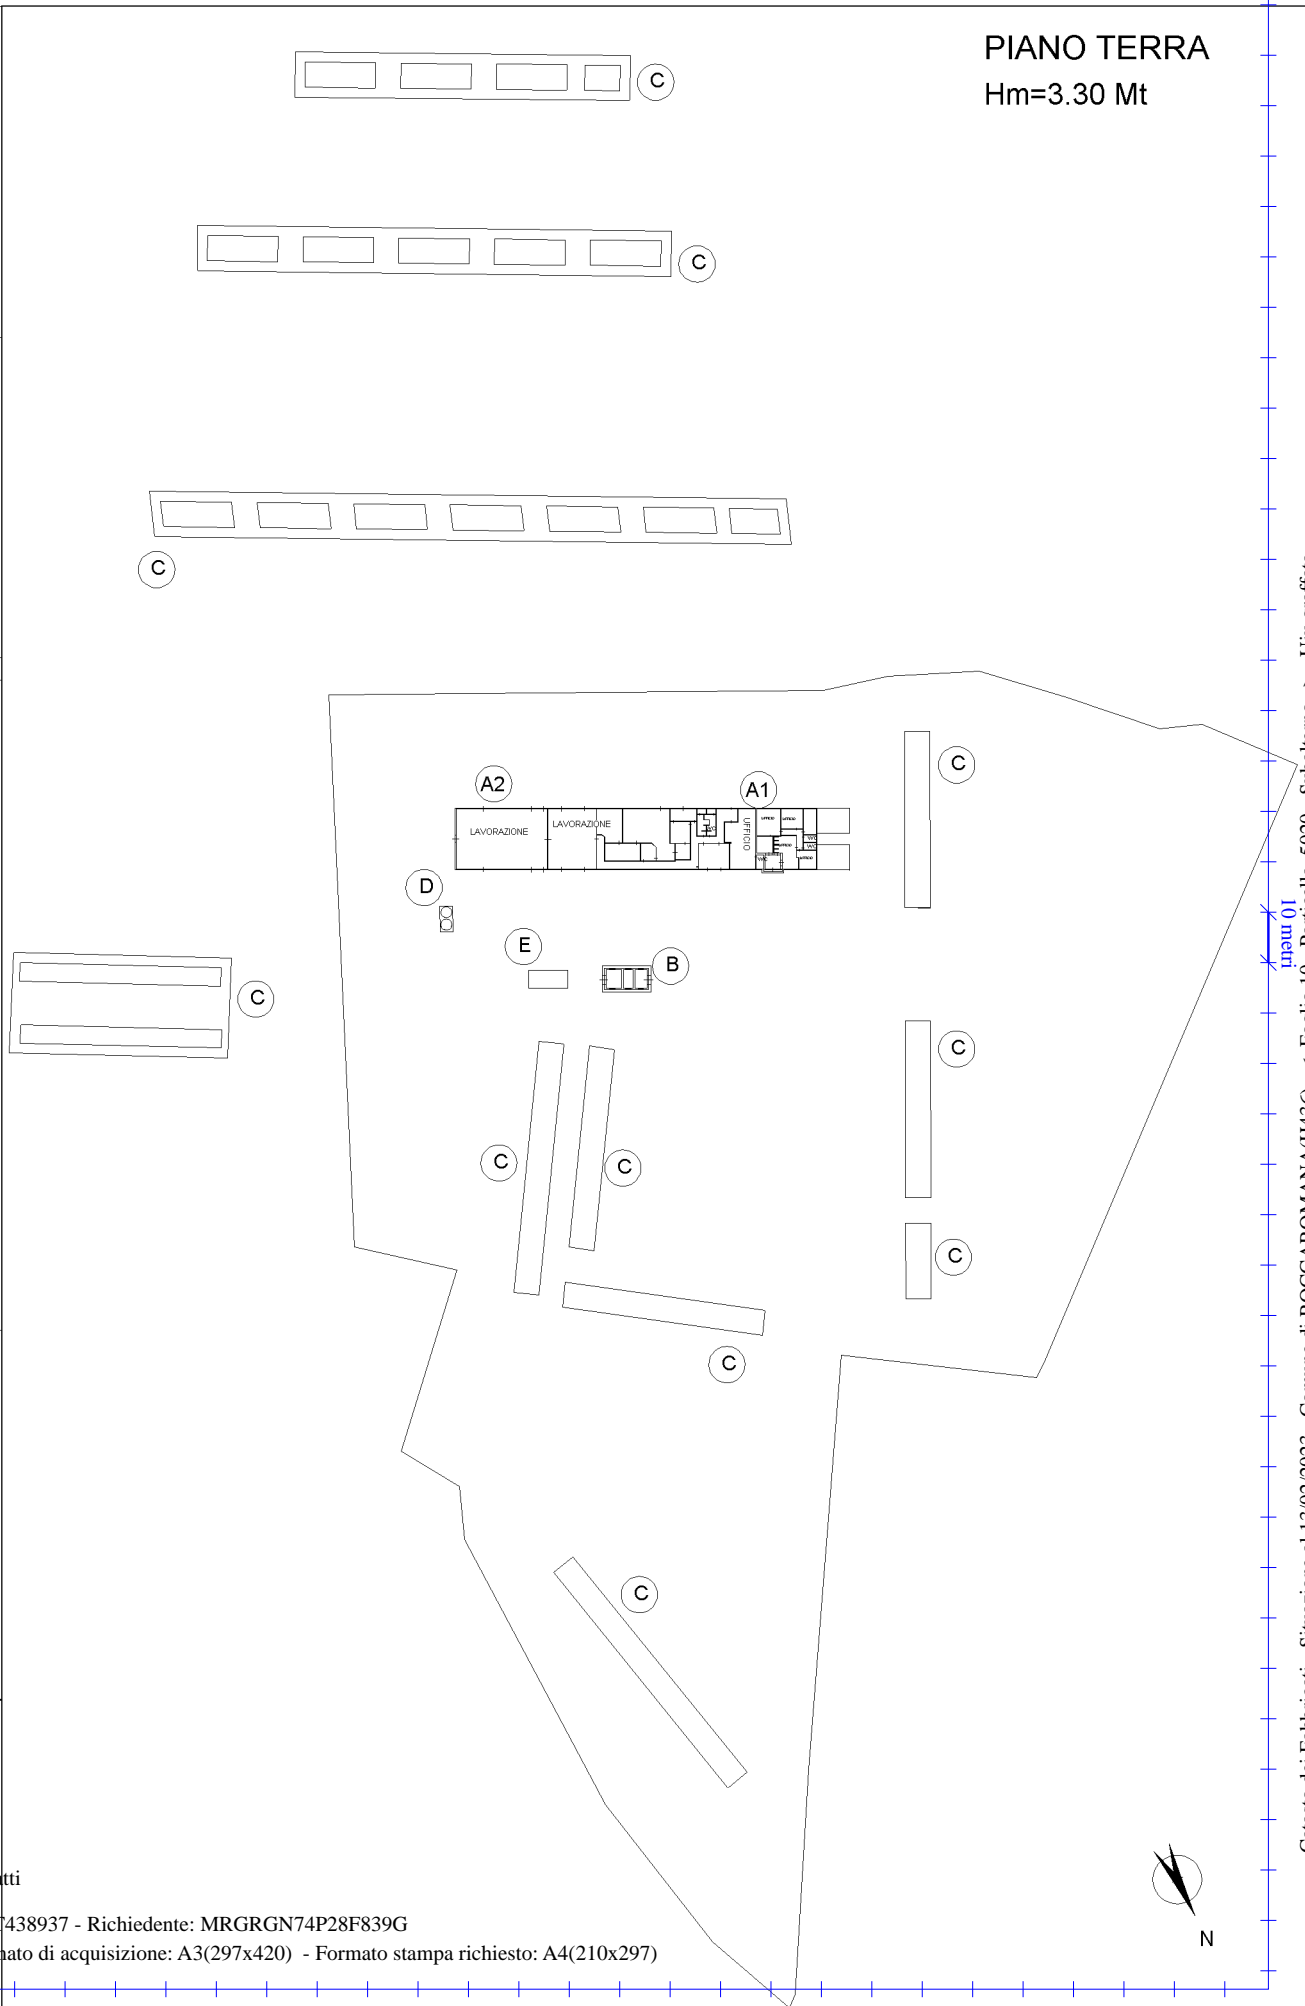

PIANO TERRA
Hm=3.30 Mt

Agenzia del Territorio
CATASTO FABBRICATI
Ufficio provinciale di
Caserta

Dichiarazione protocollo n. CE0020237 del 27/01/2005
Planimetria di u.i.u. in Comune di Roccaromana
Via Rave
civ.


Identificativi Catastali:
Sezione: 10
Foglio: 10
Particella: 5020
Subalterno:

Compilata da:
D'alejandro Giovanni
Iscritto all'albo:
Geometri
Prov. Caserta N. 3016

Scheda
Scala 1: 200

PIANO TERRA

Hm=3.30 Mt

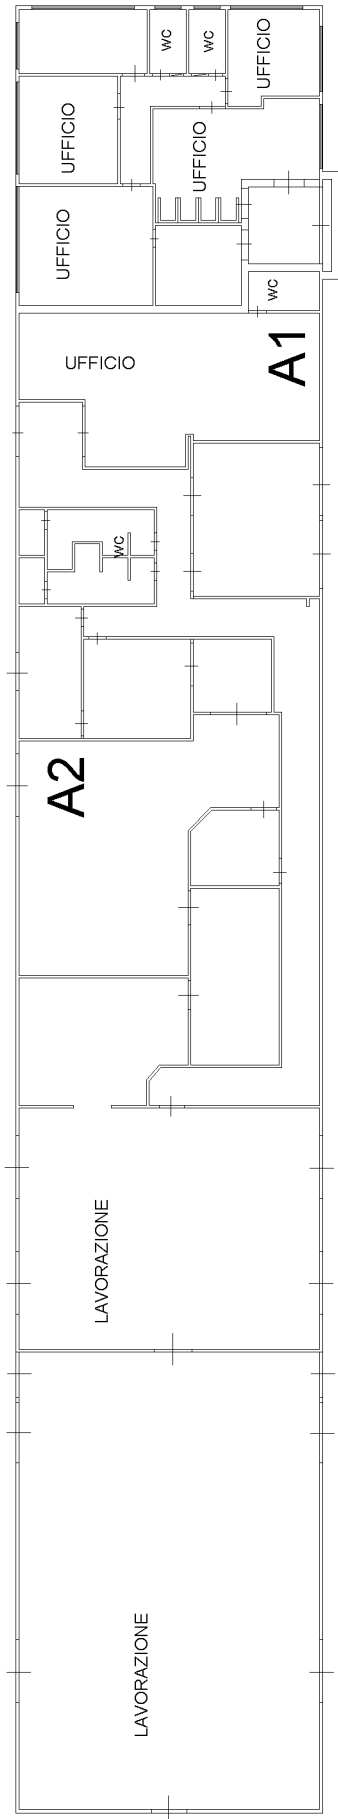

N