

**Agenzia del Territorio  
CATASTO FABBRICATI  
Ufficio Provinciale di  
Treviso**

Dichiarazione protocollo n. 000470092 del 24/10/2003

Planimetria di u.i.u. in Comune di Giavera Del Montello

Via Europa

civ.

Identificativi Catastali:

Sezione: B

Foglio: 2

Particella: 1556

Subalterno: 55

Compilata da:

Cavallin Maurizio

Iscritto all'albo:


Geometri

Prov. Treviso

N. 1770

Scheda n. 1

Scala 1:200

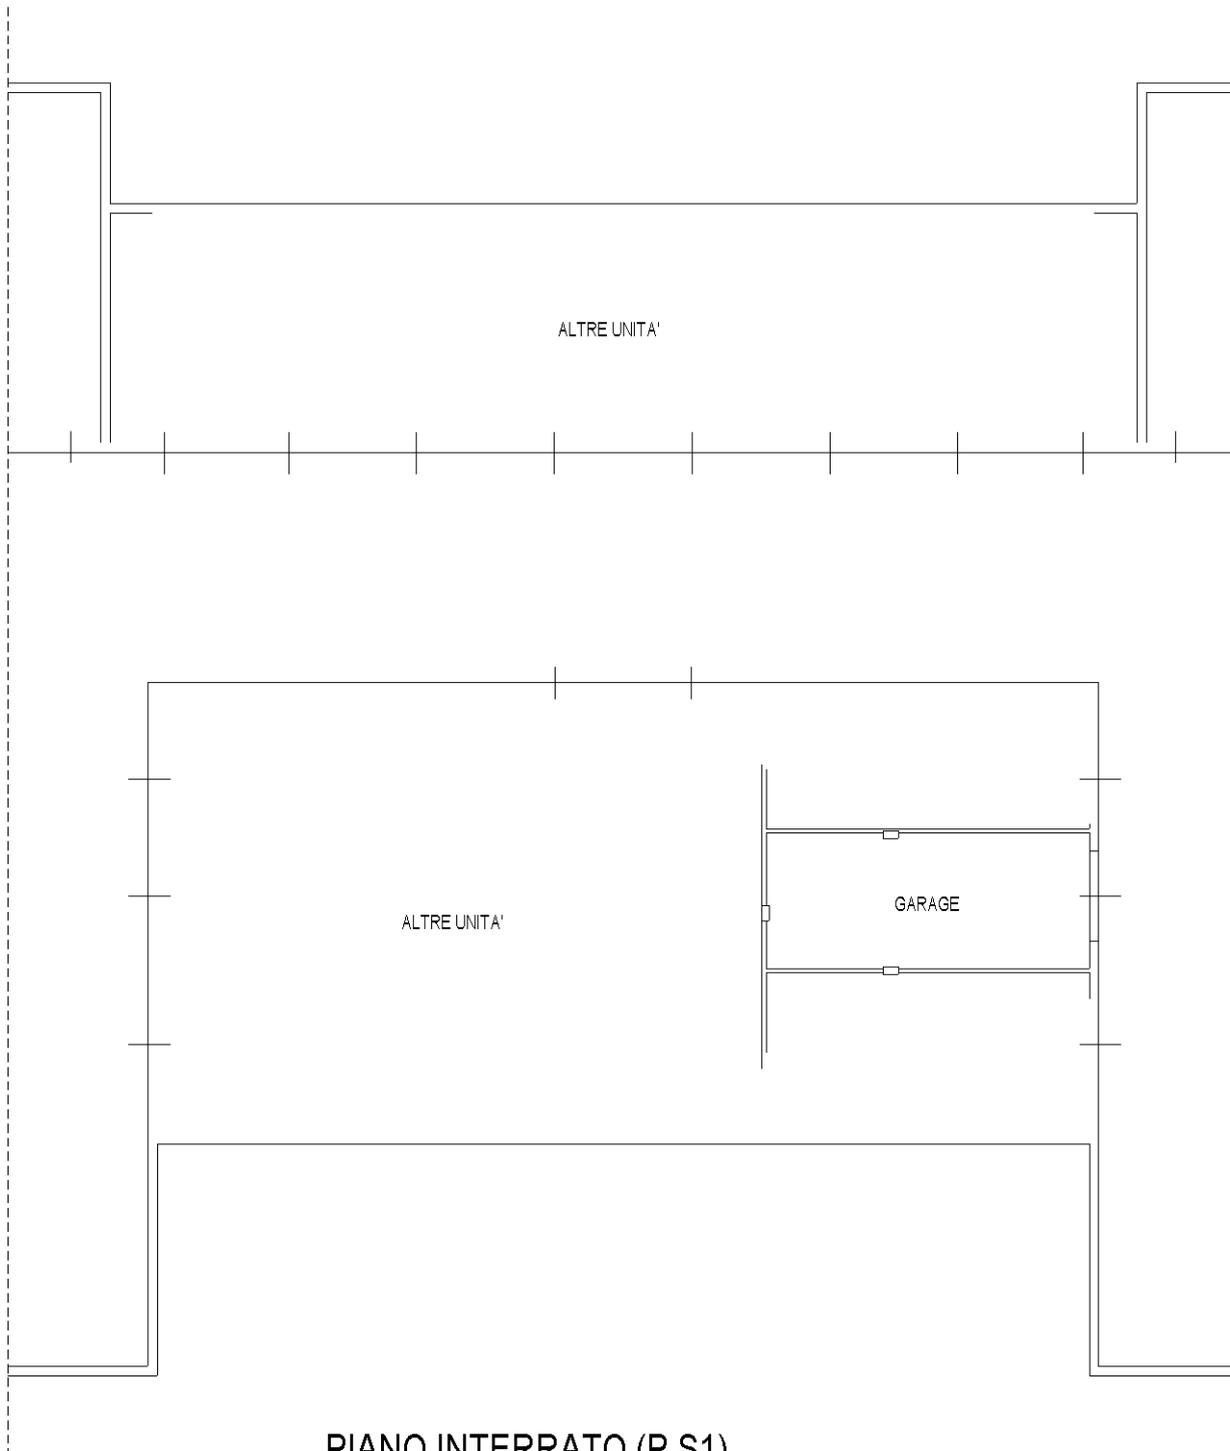

**PIANO INTERRATO (P.S1)**

H=2.60m

NORD



Ultima planimetria in atti