

Data: 20/05/2014 - n. MI0232101 - Richiedente

ELABORATO PLANIMETRICO

Compilato da:
Ronzoni Danilo

Iscritto all'albo:
Geometri

Prov. Milano

N. 9887

**Agenzia del Territorio
CATASTO FABBRICATI
Ufficio Provinciale di
Milano**

Comune di Milano

Sezione: Foglio: 678

Particella: 195

Protocollo n. MI0682602 del 06/08/2008

Tipo Mappale n. del

Dimostrazione grafica dei subalterni


Scala 1 : 200

Catasto dei fabbricati - Situazione al 20/05/2014 - Comune di MILANO (F205) - < Foglio: 678 Particella: 195 - Elaborato planimetrico

NORD



PIANO TERRA

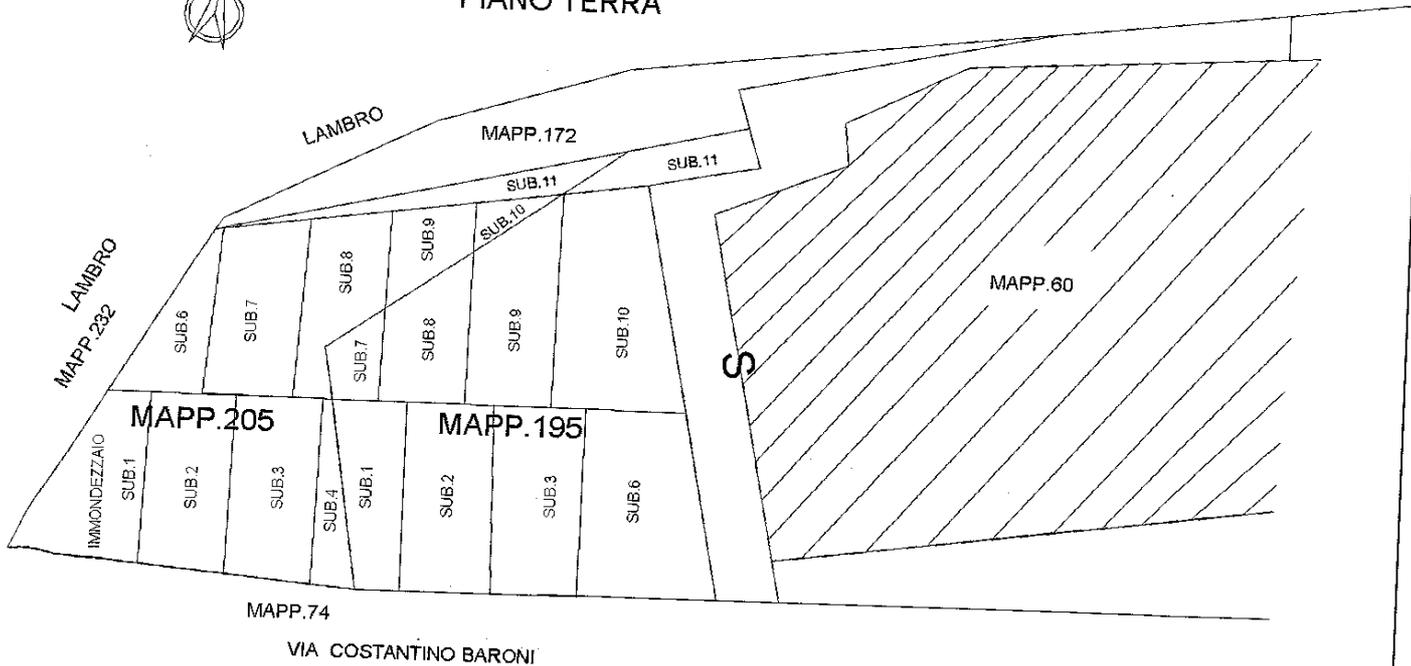

Ultima Planimetria in atti

Data: 20/05/2014 - n. MI0232101 - Richiedente

Scheda 1 di 1 - Formato di acq.: A4(210x297) - Fatt. di scala: 1:1

**Agenzia del Territorio
CATASTO FABBRICATI
Ufficio Provinciale di
Milano**

Dichiarazione protocollo n. MI0599309 del 03/07/2008

Planimetria di u.i.u. in Comune di Milano

Via Baroni Costantino

civ. 192

Identificativi Catastali:

Sezione:

Foglio: 678

Particella: 288

Subalterno: 3

Compilata da:
Ronconi Danilo

Iscritto all'albo:
Geometri

Prov. Milano

N. 9887

Scheda n. 1


Scala 1:200

Catasto dei fabbricati - Situazione al 20/05/2014 - Comune di MILANO (F205) - < Foglio: 678 Particella: 288 - Subalterno 3 >
VIA COSTANTINO BARONI n. 192 piano: T;

NORD



PIANO TERRA

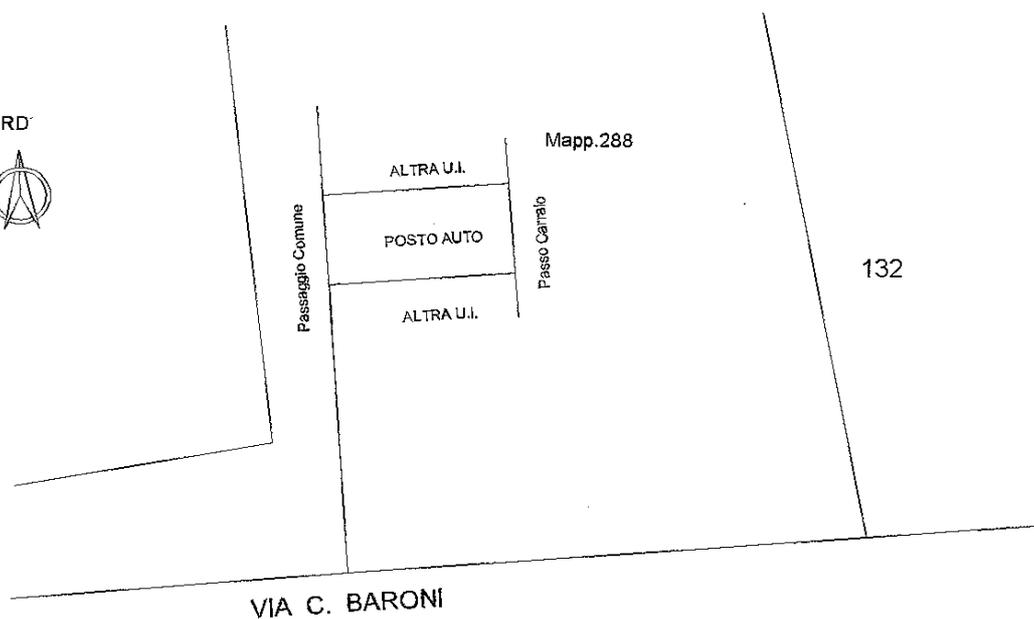

Ultima Planimetria in atti

**Agenzia del Territorio
CATASTO FABBRICATI
Ufficio Provinciale di
Milano**

Dichiarazione protocollo n. MI0599309 del 03/07/2008

Planimetria di u.i.u. in Comune di Milano

Via Baroni Costantino

civ. 192

Identificativi Catastali:

Sezione:
Foglio: 678

Particella: 288

Subalterno: 4

Compilata da:
Ronconi Danilo

Iscritto all'albo:
Geometri

Prov. Milano

N. 9887

Scheda n. 1

Scala 1:200

PIANO TERRA

NORD



60

Passaggio Comune

ALTRA U.I.

POSTO AUTO

ALTRA U.I.

Passo Carriolo

Mapp.288

132

VIA C. BARONI

Catasto dei fabbricati - Situazione al 20/05/2014 - Comune di MILANO (F205) - < Foglio: 678 Particella: 288 - Subalterno 4 >
VIA COSTANTINO BARONI n. 192 piano: T;

Ultima Planimetria in atti

**Agenzia del Territorio
CATASTO FABBRICATI
Ufficio Provinciale di
Milano**

Dichiarazione protocollo n. MI0599309 del 03/07/2008

Planimetria di u.i.u. in Comune di Milano

Via Baroni Costantino

civ. 192

Identificativi Catastali:

Sezione:

Foglio: 678

Particella: 288

Subalterno: 5

Compilata da:
Ronconi Danilo

Iscritto all'albo:
Geometri

Prov. Milano

N. 9887

Scheda n. 1


Scala 1:200

Catasto dei fabbricati - Situazione al 20/05/2014 - Comune di MILANO(F205) - < Foglio: 678 Particella: 288 - Subalterno 5 >
VIA COSTANTINO BARONI n. 192 piano: T;

NORD



PIANO TERRA

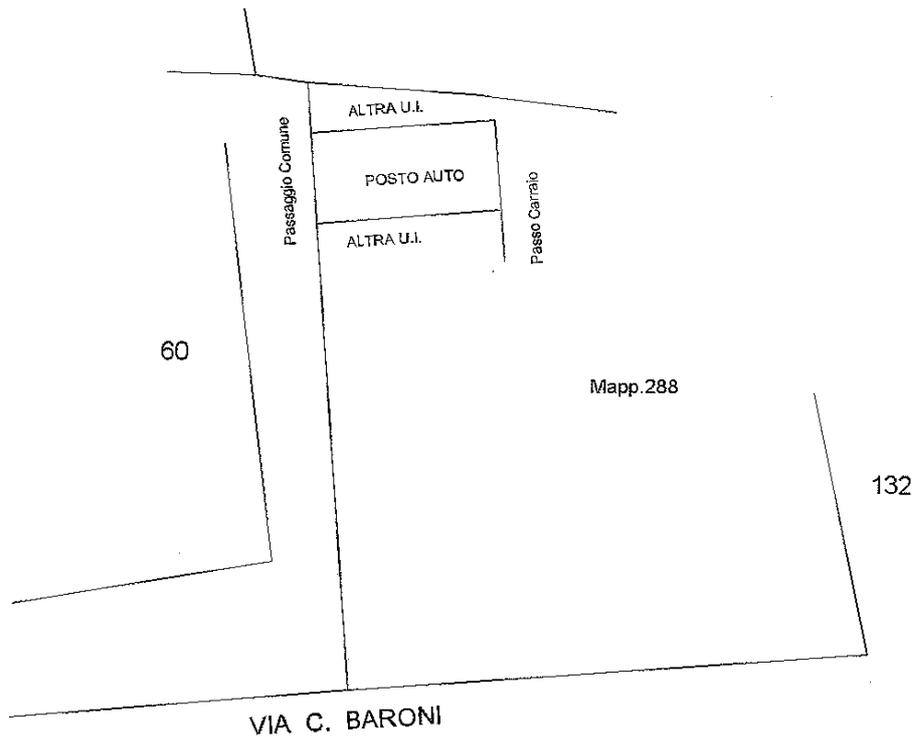

Ultima Planimetria in atti