

# PIANTA PIANO SEMINTERRATO con sovrapposizione elaborato planimetrico del 22-5-1995


- garage n. 1382/6 ( propr. eseguita)
- ( propr. ex Fallim. 40/2019)
- bene comune non censibile ( corte comune n. 1382/1)

tramezzi da ripristinare per separare il garage sub 6 dal sub 7 ( propr. ex Fallim. 40/2019)

Situazione riscontrata nel corso dei sopralluoghi del 2023

scala di collegamento tra PS1-PT-P1, P2

1382/13 ( propr. eseguita)

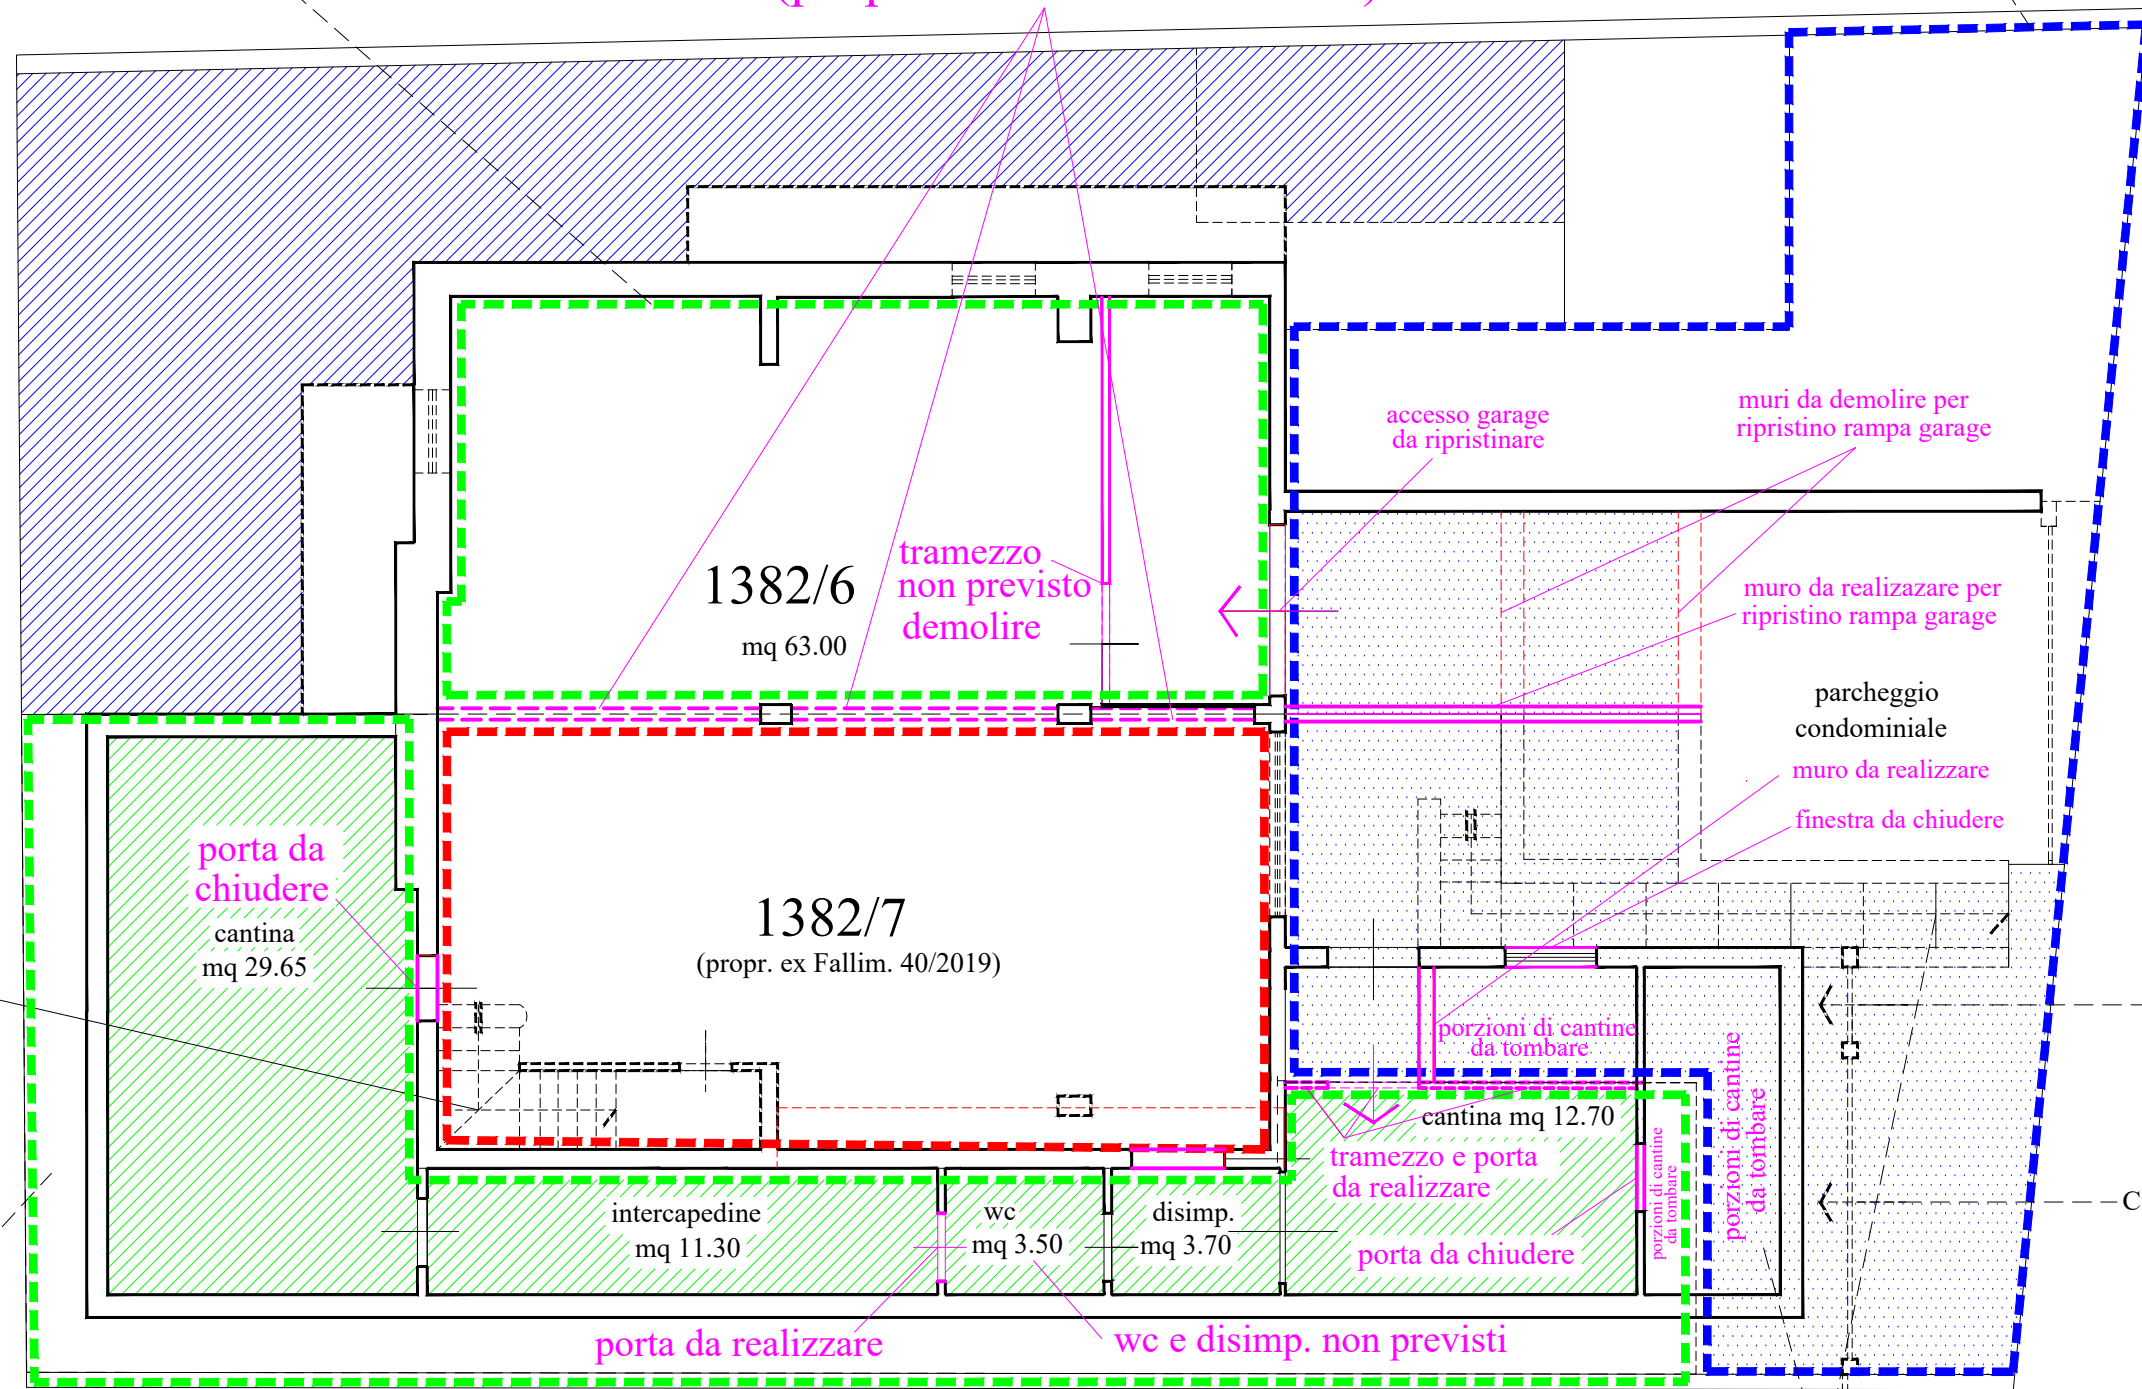

Via Enrico Fermi

Civico 3

Civico 1

- contorno p.lle 1382 sub 13-12-11 ( propr. eseguita)
- sottoedificazioni realizzate sotto il suolo di pror. esclusiva dell'esecutata

porzioni di cantine e opere esterne ricadenti nella corte comune n. 1382/1 da tombare