

Geom. MANUELA MONTICOLI
Via Nuova n.130 - 33030
San Vito di Fagagna – UD
Tel. 0432 1636840
e-mail: manuela@studiomonticoli.it

allegati privacy


LOTTO UNICO
RILIEVO FOTOGRAFICO

Coveg S.r.l. - www.ivguadine.it


RILIEVO FOTOGRAFICO



Cover S.r.l. - www.cover.it

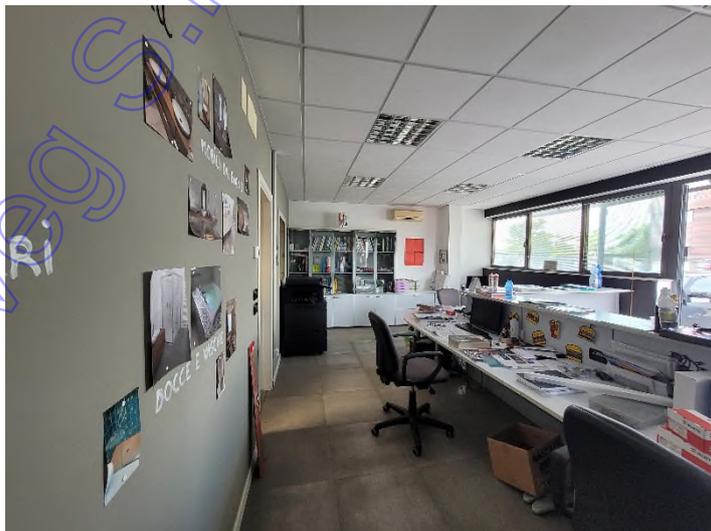


Covered s.p.a. www.inguidone.it

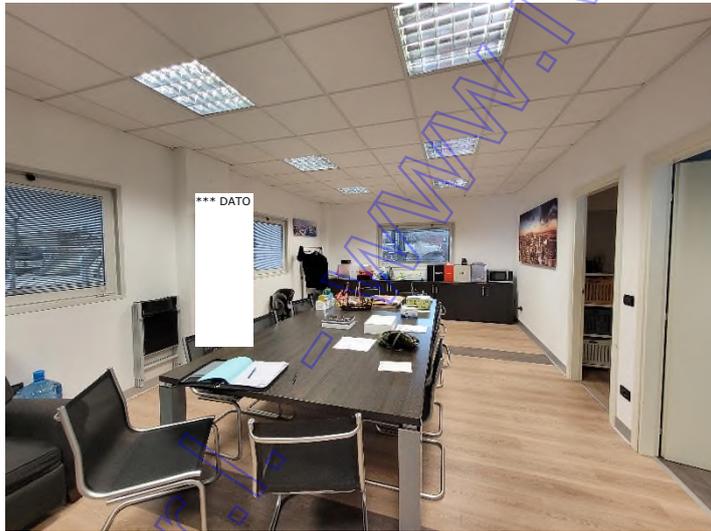


Covered S.p.A. - WWW.COVEREDS.PA.IT - info@covereds.it - 02.76000000




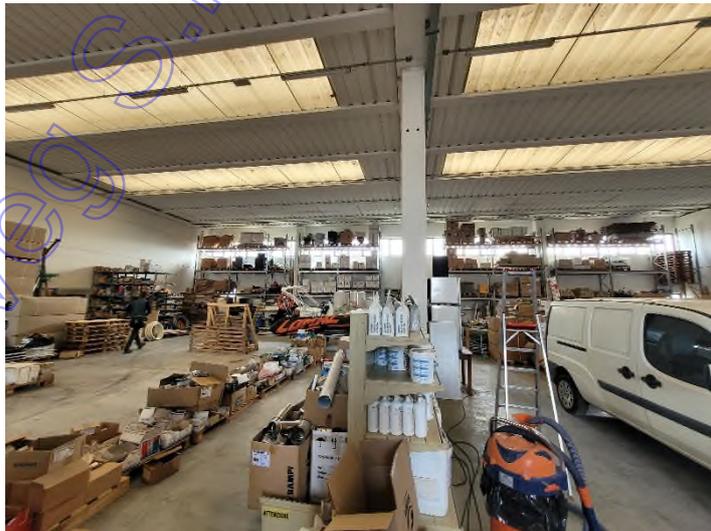

CoverS.it
www.coverS.it

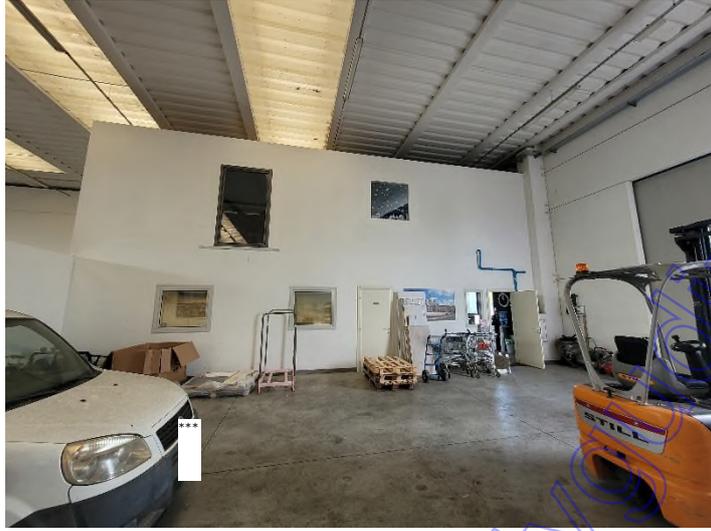

Coved S.r.l. www.coved.it

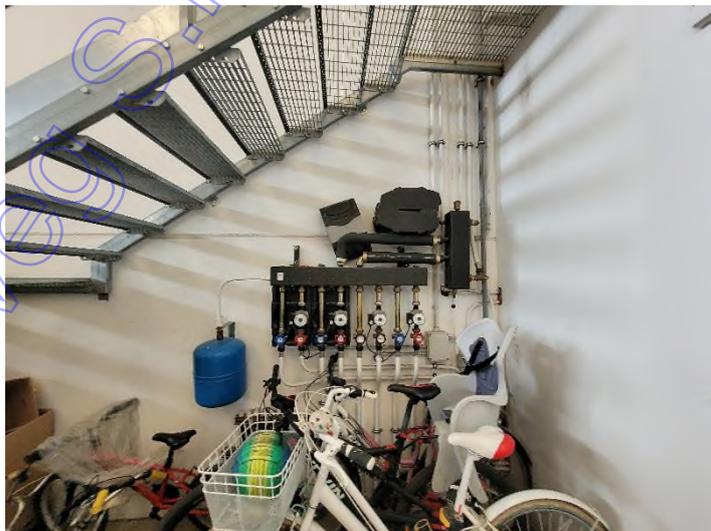

Covered S.p.A. www.covingordine.it



Coved S.p.A. www.coved.it



Coveg S.r.l.

www.coveg.it

Visura storica per immobile

Situazione degli atti informatizzati al 24/11/2023

Dati della richiesta	Comune di PRADAMANO (Codice:G969)
Catasto Fabbricati	Provincia di UDINE
	Sez. Urb.: A Foglio: 7 Particella: 420 Sub.: 23

INTESTATO

1		(1) Proprieta' 1/1
---	--	--------------------

Unità immobiliare dal 11/03/2022

N.	DATI IDENTIFICATIVI				DATI DI CLASSAMENTO							DATI DERIVANTI DA	
	Sezione Urbana	Foglio	Particella	Sub	Zona Cens.	Micro Zona	Categoria	Classe	Consistenza	Superficie Catastale	Rendita		
1	A	7	420	23			D/7				Euro 2.760,00	VARIAZIONE TOPONOMASTICA del 11/03/2022 Pratica n. UD0037388 in atti dal 11/03/2022 VARIAZIONE DI TOPONOMASTICA (n. 37388.1/2022)	
Indirizzo		VIA CUSSIGNACCO n. 78 Piano T											
Notifica							Partita				Mod.58		-
Annotazioni		-classamento e rendita validati											

Mappali Terreni Correlati

Codice Comune G969 - Sezione A - Foglio 7 - Particella 420

Situazione dell'unità immobiliare dal 27/08/2014

N.	DATI IDENTIFICATIVI				DATI DI CLASSAMENTO							DATI DERIVANTI DA	
	Sezione Urbana	Foglio	Particella	Sub	Zona Cens.	Micro Zona	Categoria	Classe	Consistenza	Superficie Catastale	Rendita		
1	A	7	420	23			D/7				Euro 2.760,00	VARIAZIONE TOPONOMASTICA del 27/08/2014 Pratica n. UD0162986 in atti dal 27/08/2014 VARIAZIONE DI TOPONOMASTICA (n. 54502.1/2014)	
Indirizzo		VIA CUSSIGNACCO Piano T											
Notifica							Partita				Mod.58		-
Annotazioni		-classamento e rendita validati											

Visura storica per immobile

Situazione degli atti informatizzati al 24/11/2023

Situazione dell'unità immobiliare dal 04/08/2006

N.	DATI IDENTIFICATIVI				DATI DI CLASSAMENTO							DATI DERIVANTI DA		
	Sezione Urbana	Foglio	Particella	Sub	Zona Cens.	Micro Zona	Categoria	Classe	Consistenza	Superficie Catastale	Rendita			
1	A	7	420	23			D/7					Euro 2.760,00	VARIAZIONE NEL CLASSAMENTO del 04/08/2006 Pratica n. UD0164246 in atti dal 04/08/2006 VARIAZIONE DI CLASSAMENTO (n. 6615.1/2006)	
Indirizzo		VIA CUSSIGNACCO Piano T												
Notifica							Partita				Mod.58		-	
Annotazioni		-classamento e rendita validati												

Situazione dell'unità immobiliare dal 20/06/2006

N.	DATI IDENTIFICATIVI				DATI DI CLASSAMENTO							DATI DERIVANTI DA		
	Sezione Urbana	Foglio	Particella	Sub	Zona Cens.	Micro Zona	Categoria	Classe	Consistenza	Superficie Catastale	Rendita			
1	A	7	420	23			D/7					Euro 2.760,00	DIVERSA DISTRIBUZIONE DEGLI SPAZI INTERNI del 20/06/2006 Pratica n. UD0131462 in atti dal 20/06/2006 DIVERSA DISTRIBUZIONE DEGLI SPAZI INTERNI (n. 5199.1/2006)	
Indirizzo		VIA CUSSIGNACCO Piano T												
Notifica							Partita				Mod.58		-	
Annotazioni		-classamento e rendita proposti (d.m. 701/94)												

Situazione dell'unità immobiliare dal 10/03/2006

N.	DATI IDENTIFICATIVI				DATI DI CLASSAMENTO							DATI DERIVANTI DA		
	Sezione Urbana	Foglio	Particella	Sub	Zona Cens.	Micro Zona	Categoria	Classe	Consistenza	Superficie Catastale	Rendita			
1	A	7	420	23			D/7					Euro 2.636,00	VARIAZIONE NEL CLASSAMENTO del 10/03/2006 Pratica n. UD0052655 in atti dal 10/03/2006 VARIAZIONE DI CLASSAMENTO (n. 2036.1/2006)	
Indirizzo		VIA CUSSIGNACCO Piano T												
Notifica							Partita				Mod.58			
Annotazioni		-classamento e rendita validati												

Visura storica per immobile

Situazione degli atti informatizzati al 24/11/2023

Situazione dell'unità immobiliare dal 24/01/2006

N.	DATI IDENTIFICATIVI				DATI DI CLASSAMENTO							DATI DERIVANTI DA	
	Sezione Urbana	Foglio	Particella	Sub	Zona Cens.	Micro Zona	Categoria	Classe	Consistenza	Superficie Catastale	Rendita		
1	A	7	420	23			D/7				Euro 2.636,00	FUSIONE del 24/01/2006 Pratica n. UD0015507 in atti dal 24/01/2006 FUSIONE (n. 471.1/2006)	
Indirizzo		VIA CUSSIGNACCO Piano T											
Notifica							Partita				Mod.58		
Annotazioni		-classamento e rendita proposti (d.m. 701/94)											

L'intestazione alla data della richiesta deriva dai seguenti atti:

Situazione degli intestati dal 18/01/2017

N.	DATI ANAGRAFICI	CODICE FISCALE	DIRITTI E ONERI REALI
1	DATI DERIVANTI DA		

Situazione degli intestati dal 07/03/2006

N.	DATI ANAGRAFICI	CODICE FISCALE	DIRITTI E ONERI REALI
1			
DATI DERIVANTI DA			

Situazione degli intestati dal 07/03/2006


N.	DATI ANAGRAFICI	CODICE FISCALE	DIRITTI E ONERI REALI
1			
DATI DERIVANTI DA			

Situazione degli intestati dal 24/01/2006

N.	DATI ANAGRAFICI	CODICE FISCALE	DIRITTI E ONERI REALI
1			
DATI DERIVANTI DA			

Per ulteriori variazioni richiedere le visure storiche dei seguenti immobili soppressi, originari del precedente

Sez. urb. A Foglio 7 Particella 420 Subalterno 2; Sez. urb. A Foglio 7 Particella 420 Subalterno 3;

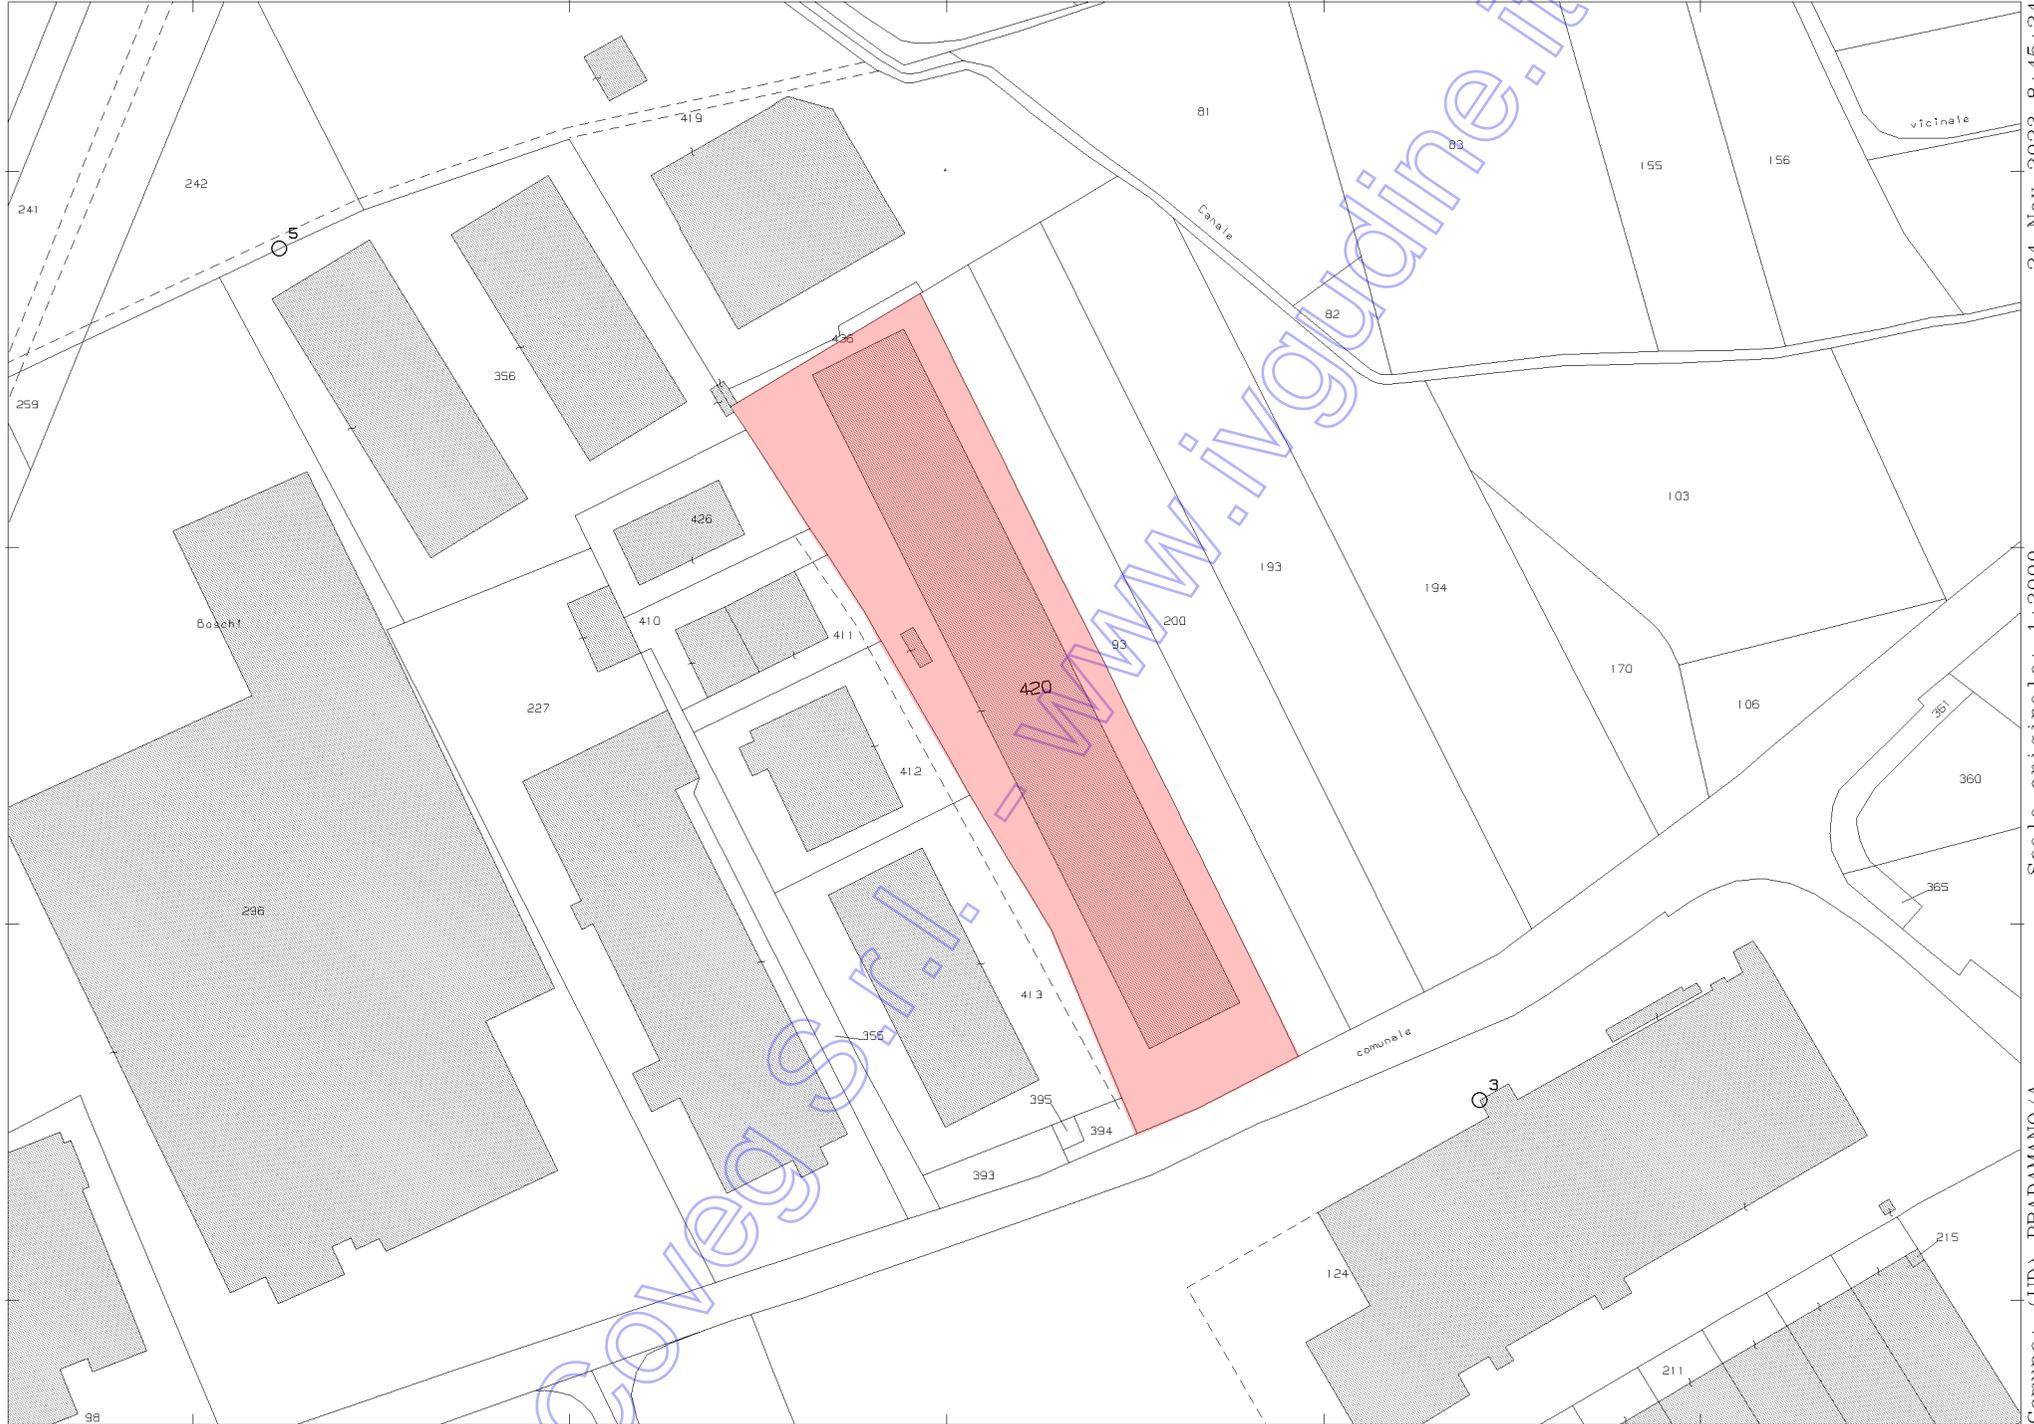


24-Nov-2023 8:45:24
 Scala originale: 1:2000
 Dimensione cornice: 534.000 x 378.000 metri
 Protocollo pratica T17064/2023


Comune: (UD) PRADAMANO/A
 Foglio: 7

ELABORATO PLANIMETRICO	Compilato da: Govetto Alessandro	Iscritto all'albo: Geometri	Prov. Udine	N. 02424
Comune di Pradamano	Sezione: A	Foglio: 7	Particella: 420	Protocollo n. 17/05/2018 del
Dimostrazione grafica dei subalterni			Tipo Mappale n.	del Scala 1 : 1000


Agenzia delle Entrate
CATASTO FABBRICATI
 Ufficio provinciale di Udine

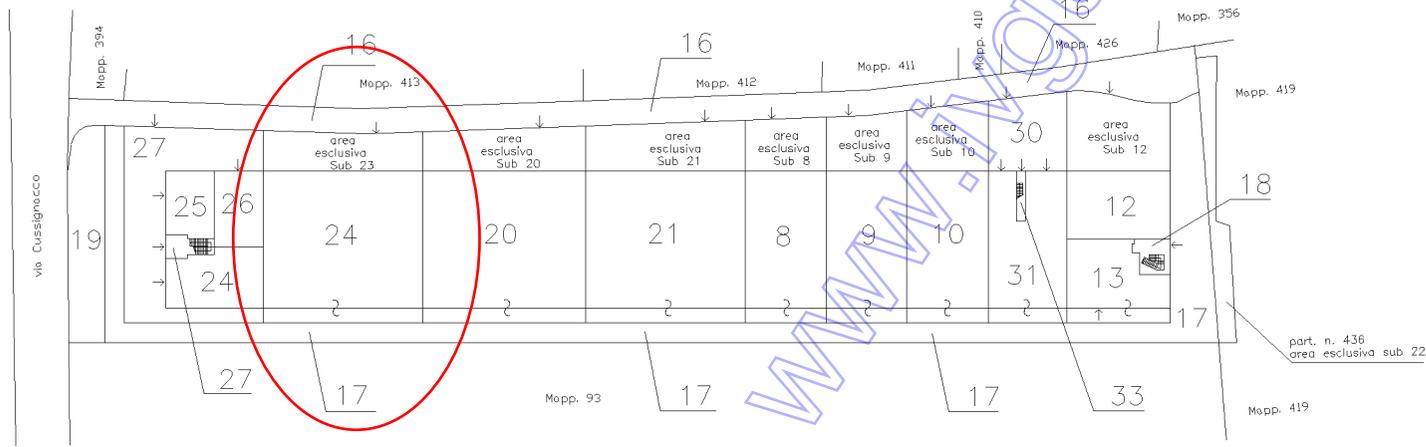

Piano Terra

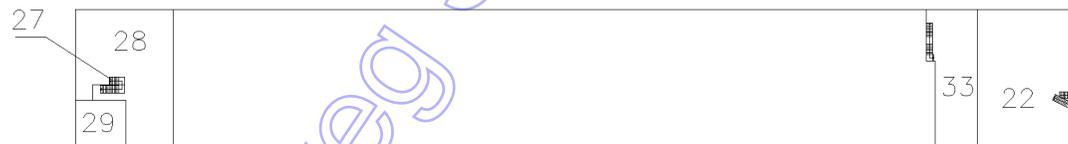

Piano 1

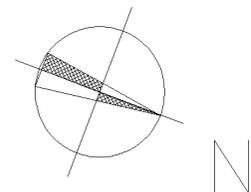

Ultima planimetria in atti
 Data: 24/11/2023 - n. T17407 - Richiedente: Telematico
 Totale schede: 1 - Formato di acquisizione: A3(297x420) - Formato stampa richiesto: A4(210x297) - Fattore di scala non utilizzabile

ACCERTAMENTO DELLA PROPRIETÀ IMMOBILIARE URBANA ELENCO DEI SUBALTERNI ASSEGNATI

Comune PRADAMANO	Sezione A	Foglio 7	Particella 420	Tipo mappale	del:
---------------------	--------------	-------------	-------------------	--------------	------

Sub	UBICAZIONE via/piazza	n.civ	Piani	Scala	Int	DESCRIZIONE
1						SOPPRESSO
2						SOPPRESSO
3						SOPPRESSO
4						SOPPRESSO
5						SOPPRESSO
6						SOPPRESSO
7						SOPPRESSO
8	VIA CUSSIGNACCO		T			D07 FABBRICATI COSTRUITI O ADATTATI PER LE SPECIALI ESIGENZE DI UN'ATTIVITA'INDUSTRIALE E NON SUSCETTIBILE DI DESTINAZIONE DIVERSA SENZA RADICALI TRASFORMAZIONI
9	VIA CUSSIGNACCO		T			D07 FABBRICATI COSTRUITI O ADATTATI PER LE SPECIALI ESIGENZE DI UN'ATTIVITA'INDUSTRIALE E NON SUSCETTIBILE DI DESTINAZIONE DIVERSA SENZA RADICALI TRASFORMAZIONI
10	VIA CUSSIGNACCO		T			D07 FABBRICATI COSTRUITI O ADATTATI PER LE SPECIALI ESIGENZE DI UN'ATTIVITA'INDUSTRIALE E NON SUSCETTIBILE DI DESTINAZIONE DIVERSA SENZA RADICALI TRASFORMAZIONI
11						SOPPRESSO
12	VIA CUSSIGNACCO		T			D07 FABBRICATI COSTRUITI O ADATTATI PER LE SPECIALI ESIGENZE DI UN'ATTIVITA'INDUSTRIALE E NON SUSCETTIBILE DI DESTINAZIONE DIVERSA SENZA RADICALI TRASFORMAZIONI
13	VIA CUSSIGNACCO		T			D07 FABBRICATI COSTRUITI O ADATTATI PER LE SPECIALI ESIGENZE DI UN'ATTIVITA'INDUSTRIALE E NON SUSCETTIBILE DI DESTINAZIONE DIVERSA SENZA RADICALI TRASFORMAZIONI
14						SOPPRESSO
15						SOPPRESSO
16	VIA CUSSIGNACCO		T			PARTITA SPECIALE A
17	VIA CUSSIGNACCO		T			PARTITA SPECIALE A

18	VIA CUSSIGNACCO		T		PARTITA SPECIALE A
19	VIA CUSSIGNACCO		T		F01 AREA URBANA
20	VIA CUSSIGNACCO		T		D07 FABBRICATI COSTRUITI O ADATTATI PER LE SPECIALI ESIGENZE DI UN'ATTIVITA' INDUSTRIALE E NON SUSCETTIBILE DI DESTINAZIONE DIVERSA SENZA RADICALI TRASFORMAZIONI
21	VIA CUSSIGNACCO		T		D07 FABBRICATI COSTRUITI O ADATTATI PER LE SPECIALI ESIGENZE DI UN'ATTIVITA' INDUSTRIALE E NON SUSCETTIBILE DI DESTINAZIONE DIVERSA SENZA RADICALI TRASFORMAZIONI
22	VIA CUSSIGNACCO	78	T-1		SERVIZI AMBIENTALI SICUREZZA E QUALITA - GRAFFATA ALLA PARTICELLA 436 - AREA ESCLUSIVA
23	VIA CUSSIGNACCO		T		D07 FABBRICATI COSTRUITI O ADATTATI PER LE SPECIALI ESIGENZE DI UN'ATTIVITA' INDUSTRIALE E NON SUSCETTIBILE DI DESTINAZIONE DIVERSA SENZA RADICALI TRASFORMAZIONI
24	VIA CUSSIGNACCO		T		A10 UFFICI E STUDI PRIVATI
25	VIA CUSSIGNACCO		T		A10 UFFICI E STUDI PRIVATI
26	VIA CUSSIGNACCO		T		A10 UFFICI E STUDI PRIVATI
27	VIA CUSSIGNACCO		T-1		PARTITA SPECIALE A
28	VIA CUSSIGNACCO	SNC	1		F03 UNITA' IN CORSO DI COSTRUZIONE
29	VIA CUSSIGNACCO	SNC	1		F03 UNITA' IN CORSO DI COSTRUZIONE
30	via cussignacco	78	T		BCNC AREA AD USO ESCLUSIVO DEI SUB. 31 E 33
31	via cussignacco	78	T		D07 FABBRICATI COSTRUITI O ADATTATI PER LE SPECIALI ESIGENZE DI UN'ATTIVITA' INDUSTRIALE E NON SUSCETTIBILE DI DESTINAZIONE DIVERSA SENZA RADICALI TRASFORMAZIONI
32					SOPPRESSO
33	via cussignacco	78	T-1		UNITA' IN CORSO DI DEFINIZIONE

Comune PRADAMANO	Sezione A	Foglio 7	Particella 436	Tipo mappale	del:
---------------------	--------------	-------------	-------------------	--------------	------

Sub	UBICAZIONE via/piazza	n.civ	Piani	Scala	Int	DESCRIZIONE
	VIA CUSSIGNACCO		T			AREA ESCLUSIVA - GRAFFATA ALLA PARTICELLA 420 SUB 22

Visura telematica

Coveg S.r.l. - www.ivgudine.it

**Agenzia del Territorio
CATASTO FABBRICATI
Ufficio Provinciale di
Udine**

Dichiarazione protocollo n. UD0131462 del 20/06/2006

Planimetria di u.i.u. in Comune di Pradamano

Via Cussignacco

civ.

Identificativi Catastali:

Sezione: A

Foglio: 7

Particella: 420

Subalterno: 23

Compilata da:

Miotti Gianfranco

Iscritto all'albo:
Geometri

Prov. Udine

N. 1966

Scheda n. 1

Scala 1:200

PIANO TERRA

AREA ESCLUSIVA

MOSTRA


RIP.

W.C.

W.C.

LABORATORIO ARTIGIANALE / DEPOSITO

AREA ESCLUSIVA

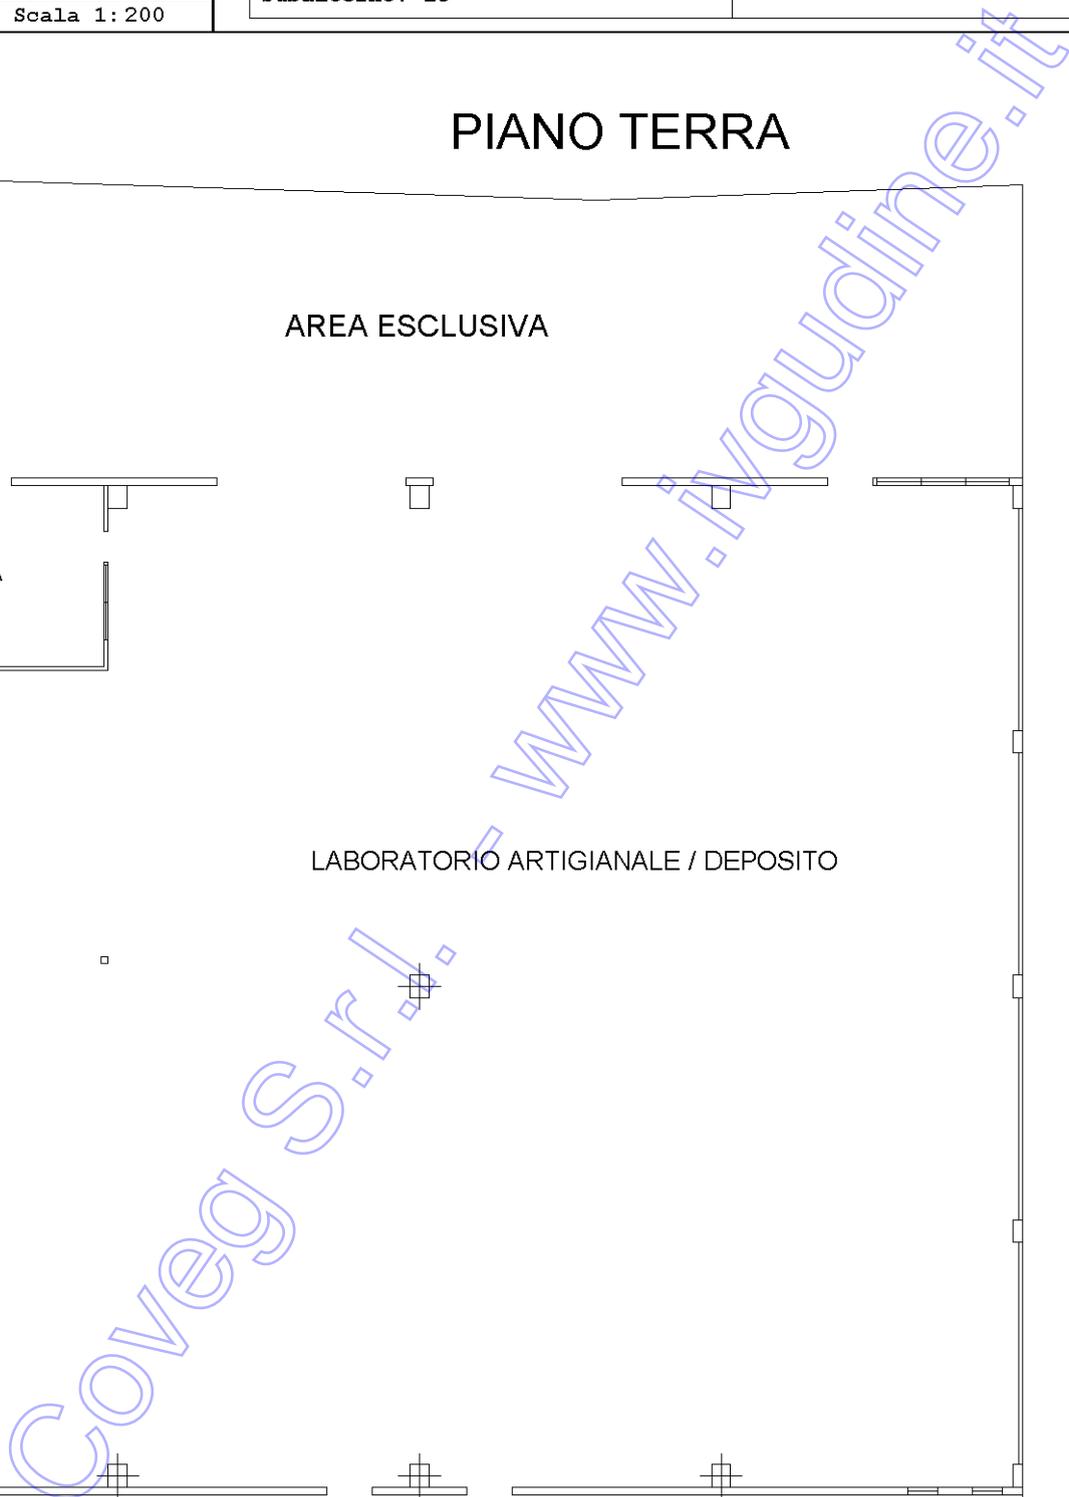

Ultima planimetria in atti