

**Agenzia del Territorio  
CATASTO FABBRICATI  
Ufficio Provinciale di  
Teramo**

Dichiarazione protocollo n. TE0103970 del 16/10/2006

Planimetria di u.i.u. in Comune di Corropoli

Viale Piane San Donato

civ.

Identificativi Catastali:

Sezione:

Foglio: 18

Particella: 1155

Subalterno: 2

Compilata da:


Iscritto all'albo:  
Geometri

Prov. Teramo

N. 1143


Scheda n. 1

Scala 1:200

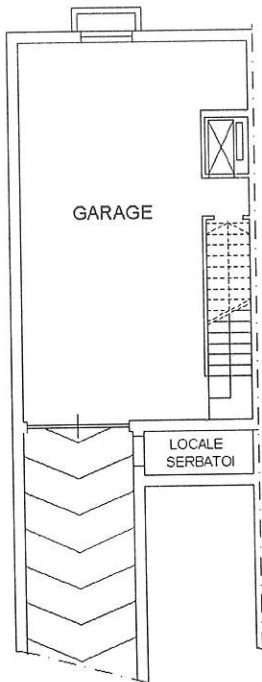

**PIANO 1S SOTTOSTRADA**

h.=2.50mt.

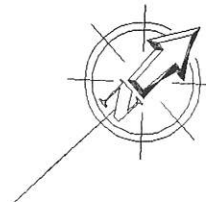

Catasto dei Fabbricati - Situazione al 20/09/2022 - Comune di CORROPOLI(D043) - < Foglio 18 - Particella 1155 - Subalterno 2 >  
VIALE PIANE SAN DONATO Piano S1

Ultima planimetria in atti

Data: 20/09/2022 - n. T372234 - Richiedente: BLDCSR62R11F831Y

Totale schede: 1 - Formato di acquisizione: A4(210x297) - Formato stampa richiesto: A4(210x297)