

**ELABORATO PLANIMETRICO**

mpilato da:  
llucci Marco

ritto all'albo:  
ometri

ov. Perugia

N. 4298

Agenzia del Territorio  
**CATASTO FABBRICATI**  
Ufficio Provinciale di  
Perugia

une di Perugia

ione: Foglio: 229

Particella: 1285

Protocollo n.



del

Tipo Mappale n.

del

ostrazione grafica dei subalterni

Scala 1 : 500

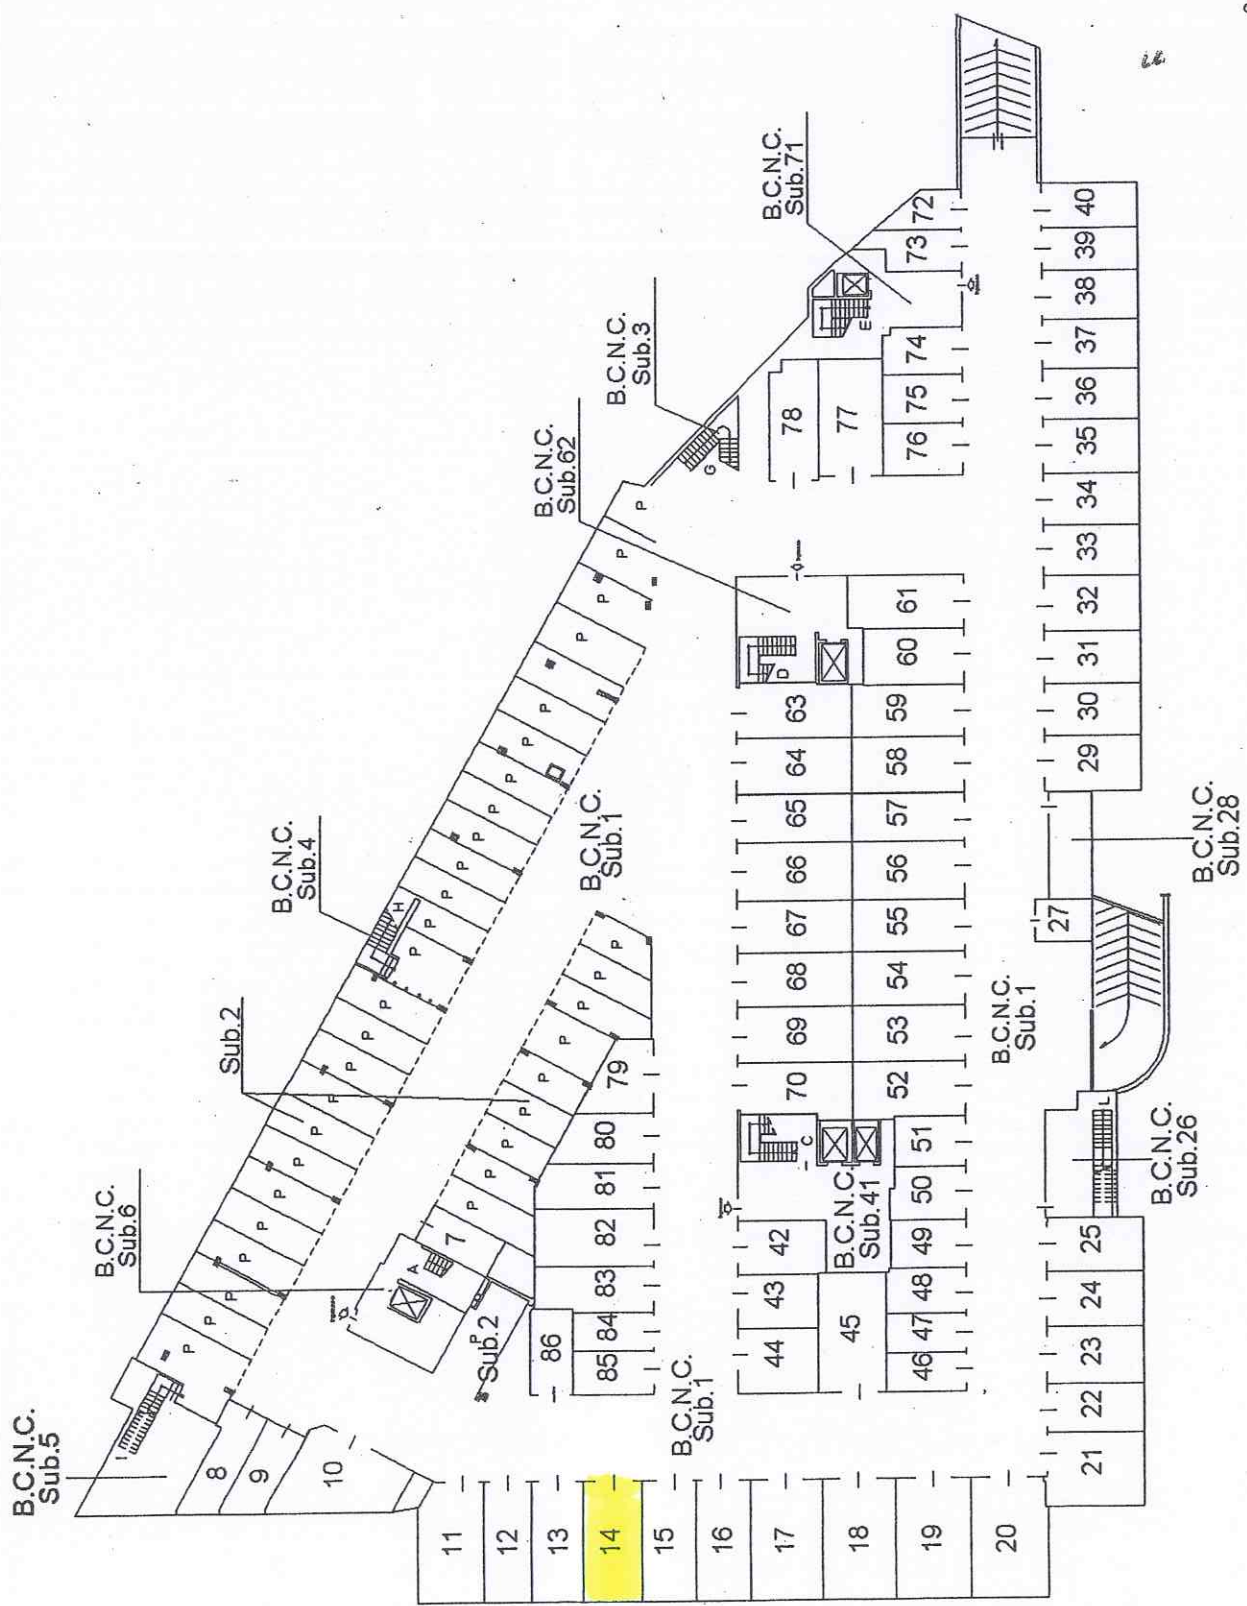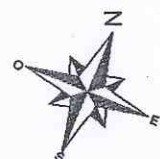

**PIANO PRIMO INTERRATO**

Agenzia del Territorio  
**CATASTO FABBRICATI**  
Ufficio Provinciale di  
Perugia

Dichiarazione protocollo n. \_\_\_\_\_ del \_\_\_\_\_  
Planimetria di u.i.u. in Comune di Perugia  
Strada Trasimeno Ovest

civ. SNC


Identificativi Catastali:  
Sezione:  
Foglio: 229  
Particella: 1285  
Subalterno: 14

Compilata da:  
Millucci Marco  
Iscritto all'albo:  
Geometri  
Prov. Perugia

N. 4298

Scheda n. 1

Scala 1:100

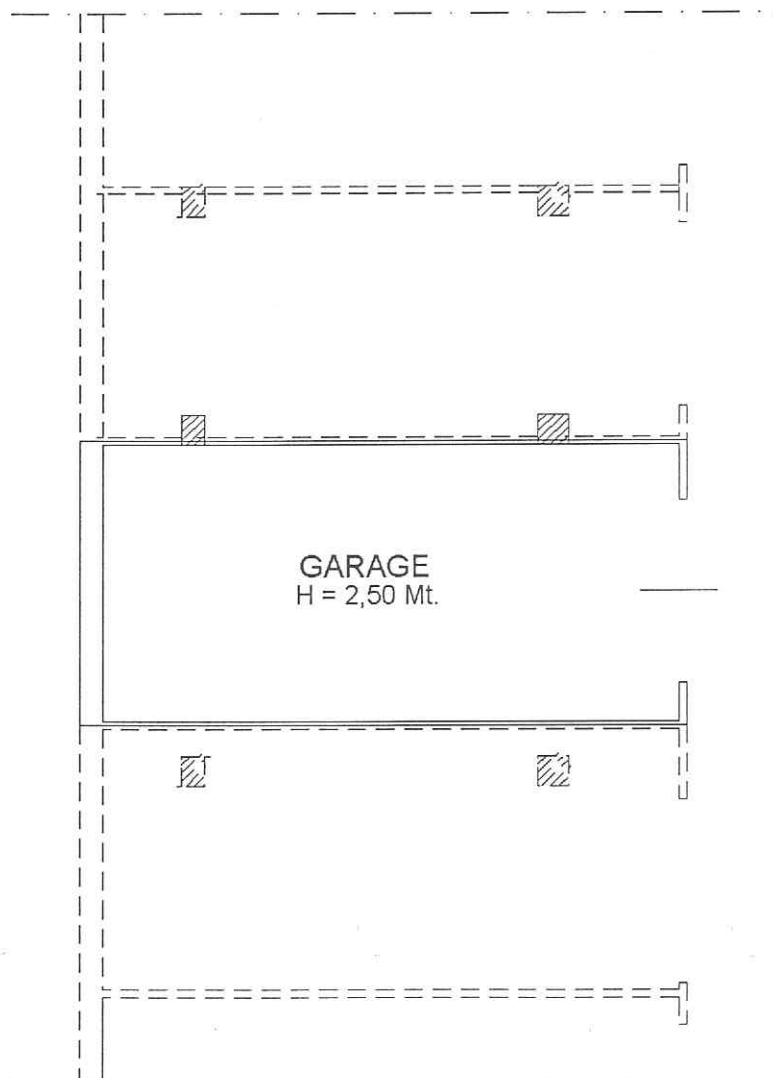

GARAGE  
H = 2,50 Mt.

PIANO PRIMO INTERRATO

