

Studio Tecnico Geom. Crescentini Cristiano

Data presentazione: 16/07/1997 - Data: 19/06/2009 - n. MC0113236 - Richiedente: XXXXXXXXXX

MOD. JLRIO
19/06/2009




MINISTERO DELLE FINANZE
DIPARTIMENTO DEL TERRITORIO
CATASTO EDILIZIO URBANO (RDL 13-4-1939, n. 652)

MOD. BN (L)
LIRE
500


Planimetria di u.i.u. in Comune di SAN SEVERINO MARCHE via C. de' MONTI GRAL. civ.

Catasto dei Fabbricati - Situazione al 19/06/2009 - Comune di SAN SEVERINO MARCHE (156) - < Foglio: 67 Particella: 126 > - Sub: 1

ESTRATTO DI MAPPA
SCALA 1:2000
F. 67 P. 126

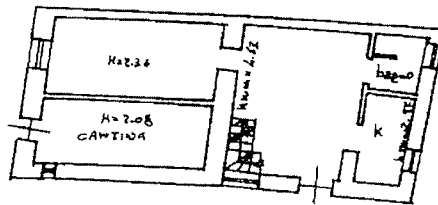

PIANO TERRA

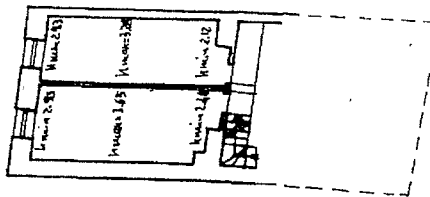

PIANO PRIMO



FORENDO

ORIENTAMENTO




SCALA DI 1:200

Dichiarazione di N.C. <input checked="" type="checkbox"/>	Compiata dal <u>Geom. Cristiano</u> (Indico, cognome e nome)	RISERVATO ALL'UFFICIO
Ultima planimetria in situazione	Data presentazione: 16/07/1997 - Data: 19/06/2009 - n. MC0113236 - Richiedente CAPPELLONI	
Tot. schede in situazione: A4 (200/200)	Indirizzo: <u>C. de' MONTI GRAL.</u>	
F. 67	della provincia di <u>Macerata</u>	
P. 126 sub		


A. 2000/07

Matelica _____

il CTU Geom. Crescentini Cristiano _____

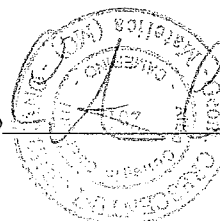


Studio Tecnico Geom. Crescentini Cristiano

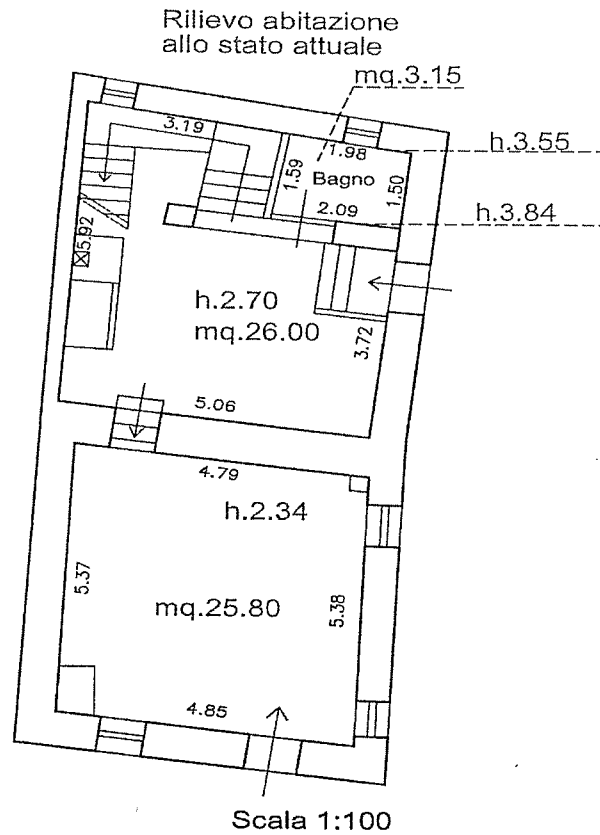

PIANO TERRA


Matelica _____

il CTU Geom. Crescentini Cristiano

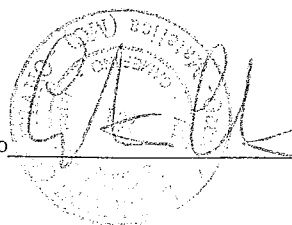

Studio Tecnico Geom. Crescentini Cristiano

Rilievo abitazione
allo stato attuale

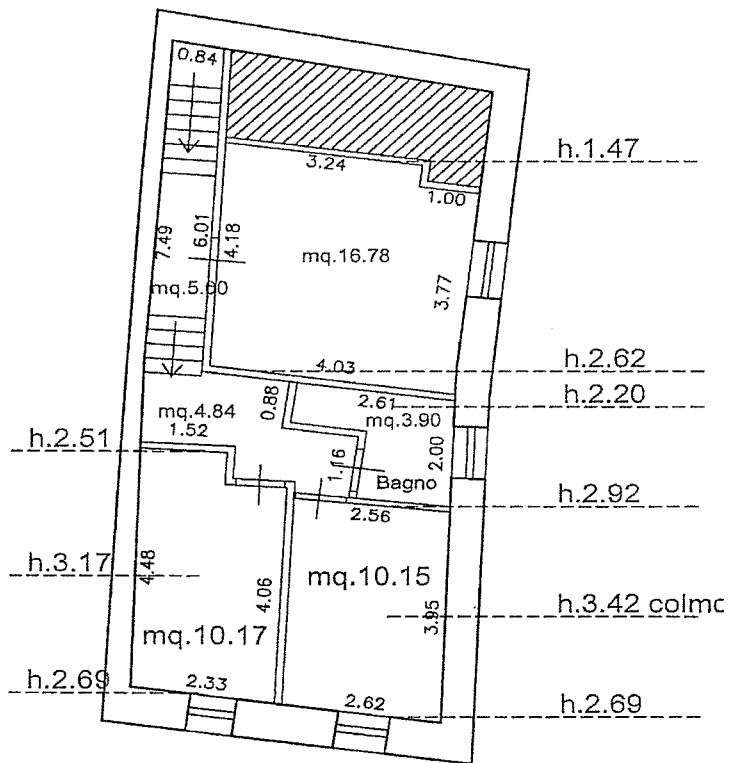

Scala 1:100

PIANO PRIMO

Matelica _____

il CTU Geom. Crescentini Cristiano _____

