

**Agenzia del Territorio
CATASTO FABBRICATI
Ufficio Provinciale di
Lucca**

Dichiarazione protocollo n. LU0001873 del 08/01/2010

Planimetria di u.i.u. in Comune di Capannori

Via Di Piaggiori (segromigno In Monte)

civ.

Identificativi Catastali:

Sezione:

Foglio: 35

Particella: 215

Subalterno: 9

Compilata da:
Da Tofori Stefano

Iscritto all'albo:
Geometri

Prov. Lucca


N. 1486

eda n. 1

Scala 1:200

Capannori - fg.35 - map.215 sub.9

map.1123 sub.11

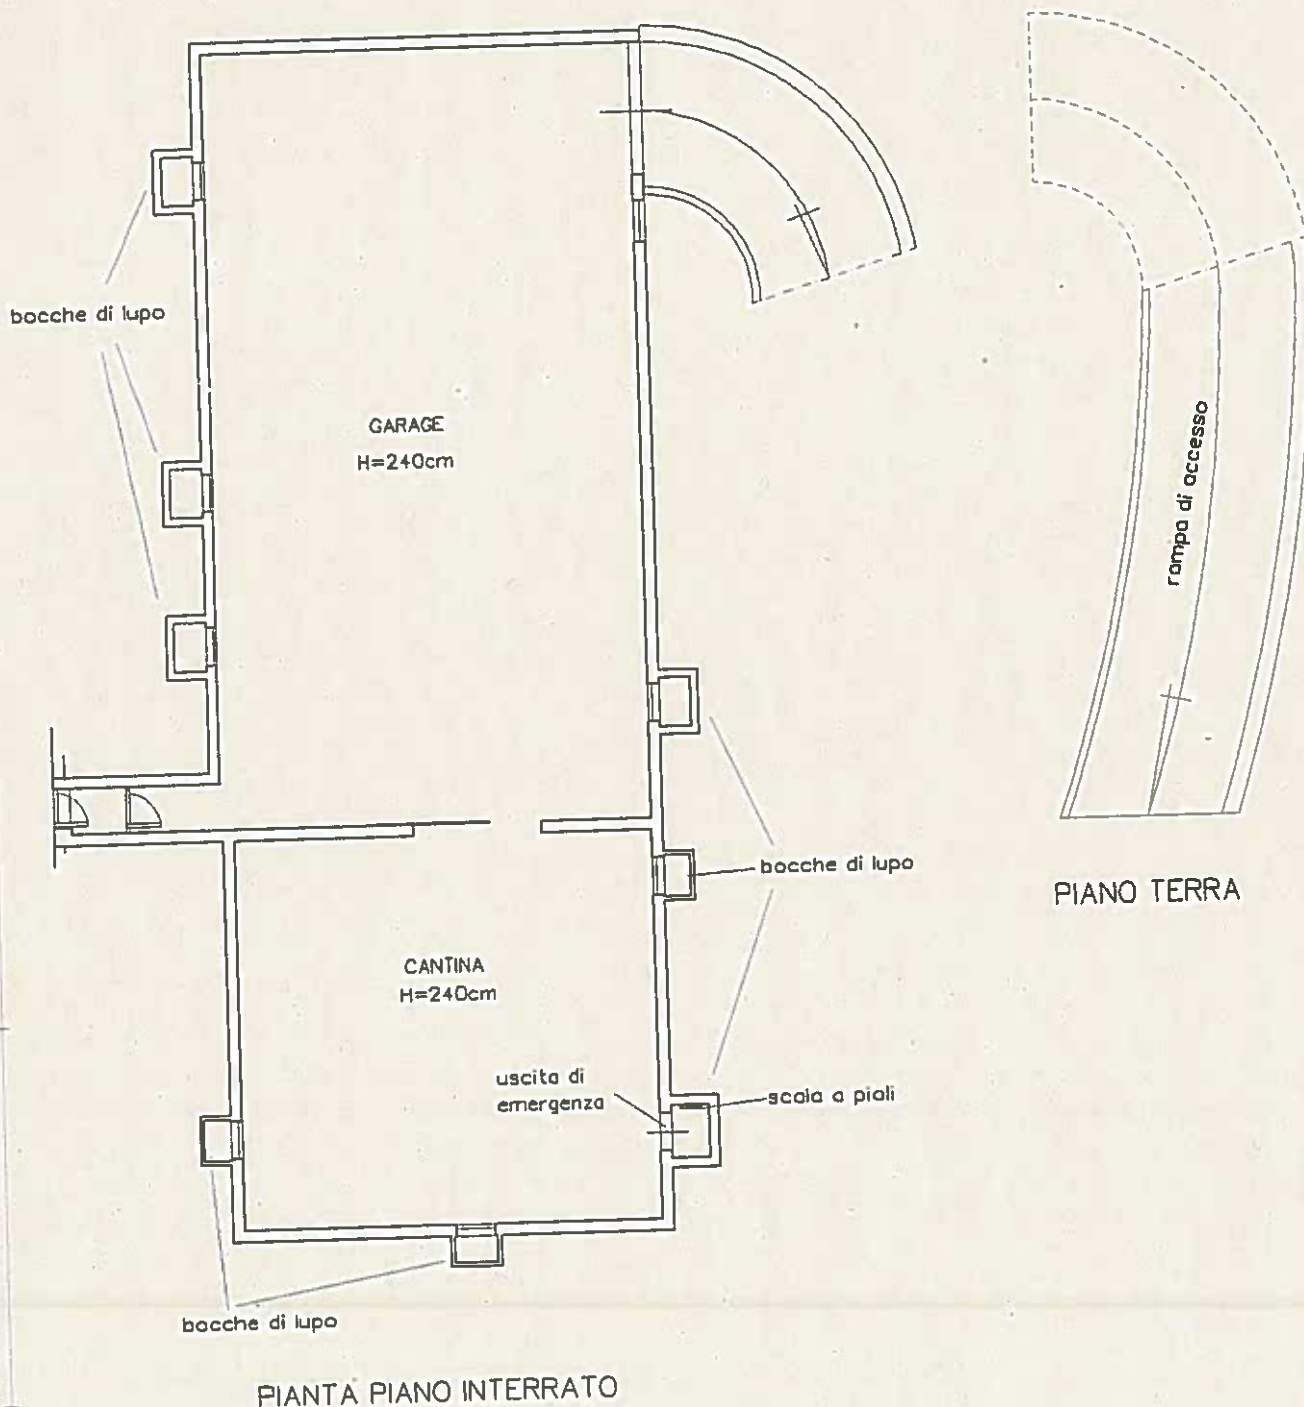

Catasto dei Fabbricati - Situazione al 29/11/2022 - Comune di CAPANNORI(B648) - < Foglio 35 - Particella 215 - Subalterno 9 > - Utu grafiato

Ultima planimetria in atti

Data: 29/11/2022 - n. T395405 - Richiedente: PTRFLV72B05E715X

Totale schede: 1 - Formato di acquisizione: A4(210x297) - Formato stampa richiesto: A4(210x297)