

ELABORATO PLANIMETRICO

Compilato da:  
M. Illicci Marco

Iscritto all'albo:  
Geometri

Prov. Perugia

N. 4298

Agenzia del Territorio  
**CATASTO FABBRICATI**  
Ufficio Provinciale di  
Perugia

Comune di Perugia

Sezione: Foglio: 229

Particella: 1285

Protocollo n.



del

Tipo Mappale n.

del

Dimostrazione grafica dei subalterni

Scala 1 : 500

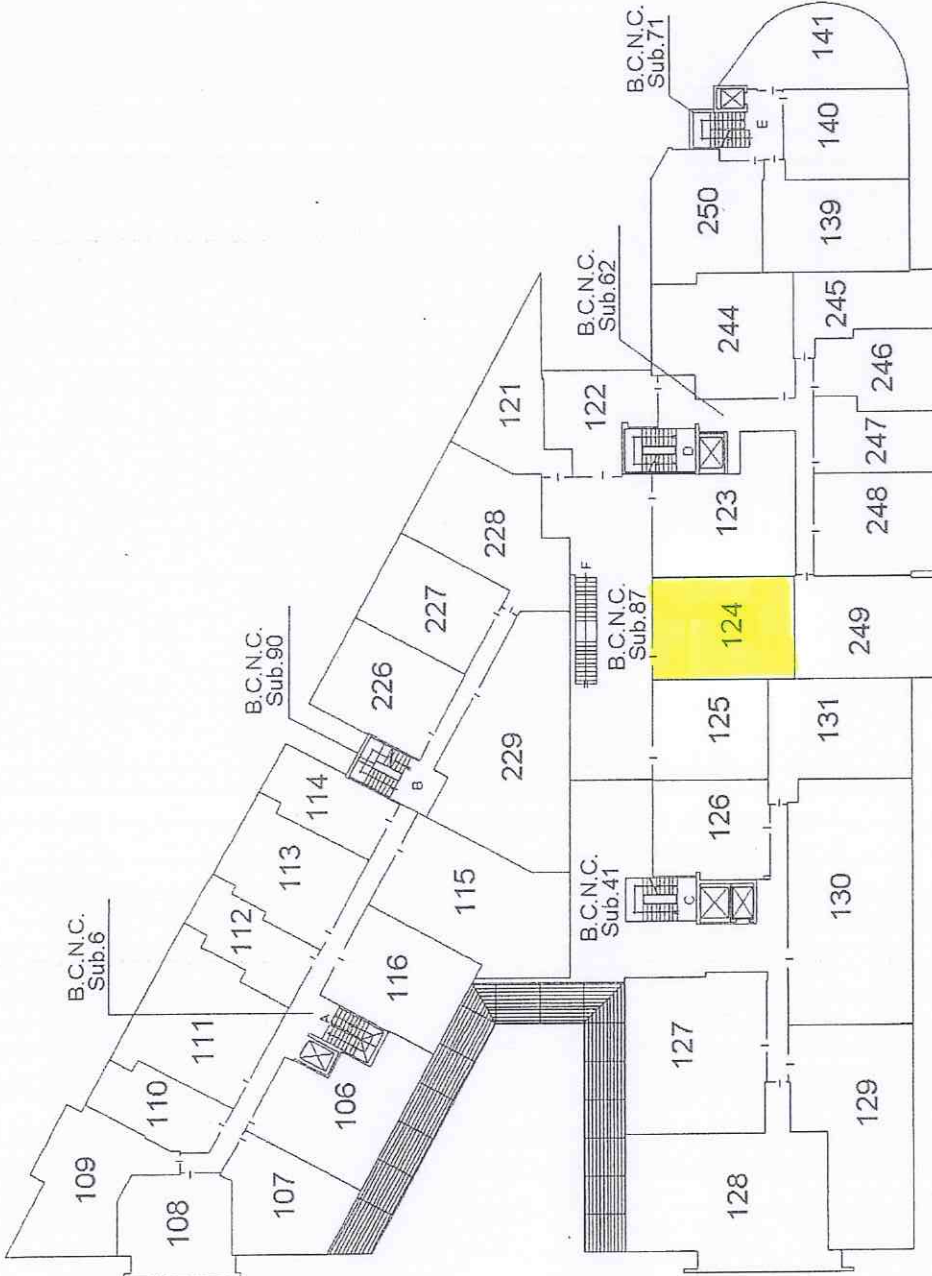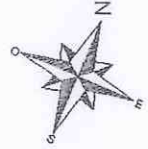

PIANO PRIMO

**Agenzia del Territorio  
CATASTO FABBRICATI  
Ufficio Provinciale di  
Perugia**

Dichiarazione protocollo n. \_\_\_\_\_ del \_\_\_\_\_

Planimetria di u.i.u. in Comune di Perugia

Strada Trasimeno Ovest

civ. SNC

Identificativi Catastali:

Sezione:

Foglio: 229

Particella: 1285

Subalterno: 124

Compilata da:  
Millucci Marco


Iscritto all'albo:  
Geometri

Prov. Perugia

N. 4298

Scheda n. 1

Scala 1:100

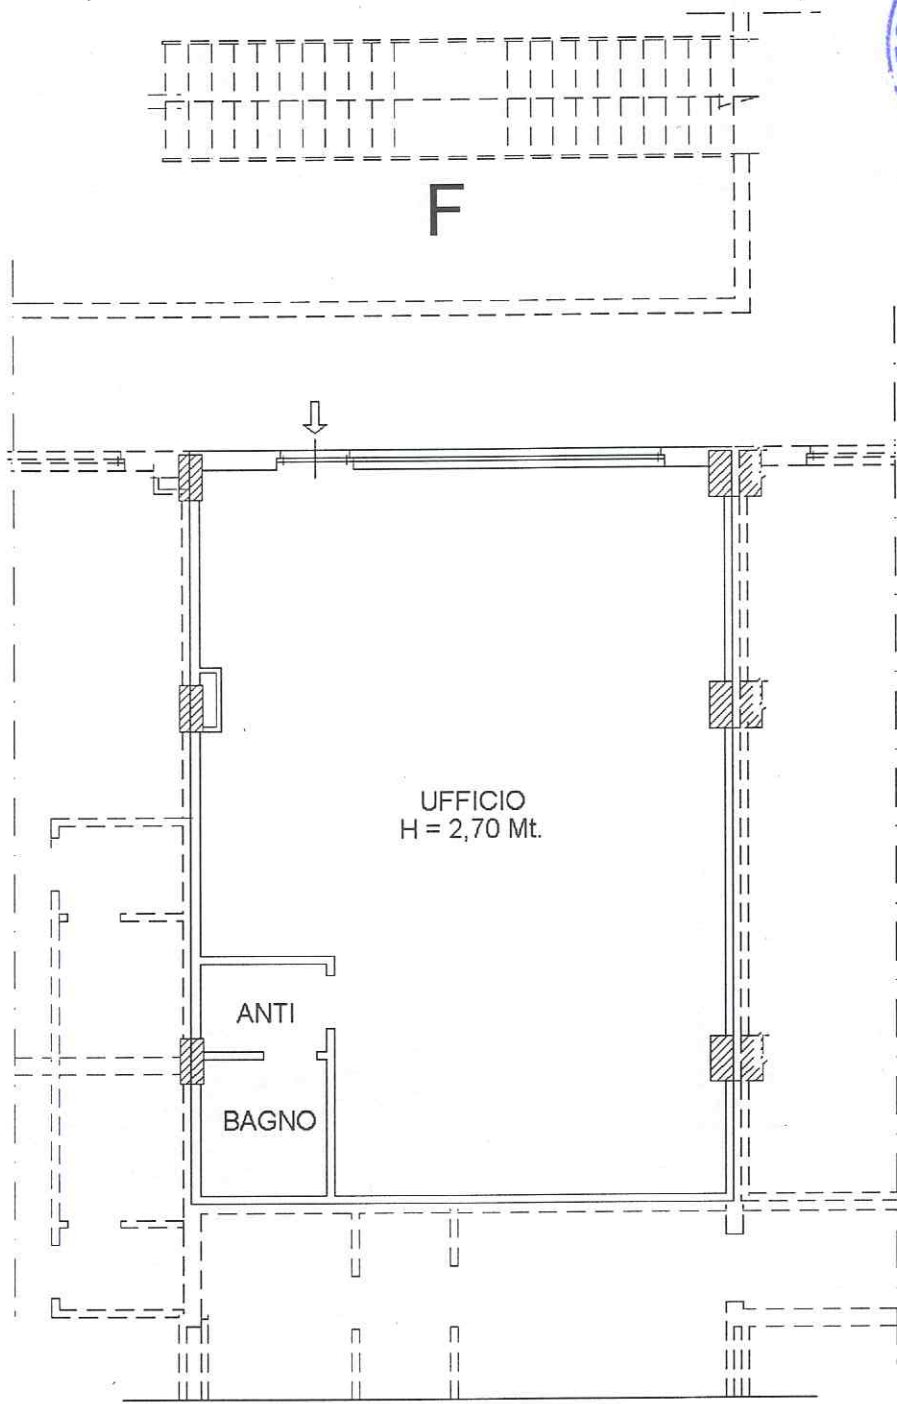

**PIANO PRIMO**

