


ELABORATO PLANIMETRICO	
Compilato da: Millucci Marco	
critto all'albo: ometri	
Prov. Perugia	N. 4298

Agenzia del Territorio  
**CATASTO FABBRICATI**  
Ufficio Provinciale di  
Perugia

Comune di Perugia		Protocollo n. PG0340090 del 12/10/2010	
Sezione:	Foglio: 229	Particella: 1285	Tipo Mappale n. del
Dimostrazione grafica dei subalterni			Scala 1 : 500

Catasto dei fabbricati - Situazione al 29/02/2012 - Comune di PERUGIA (G478) - < Foglio: 229 - Particella: 1285 - Elaborato planimetrico >

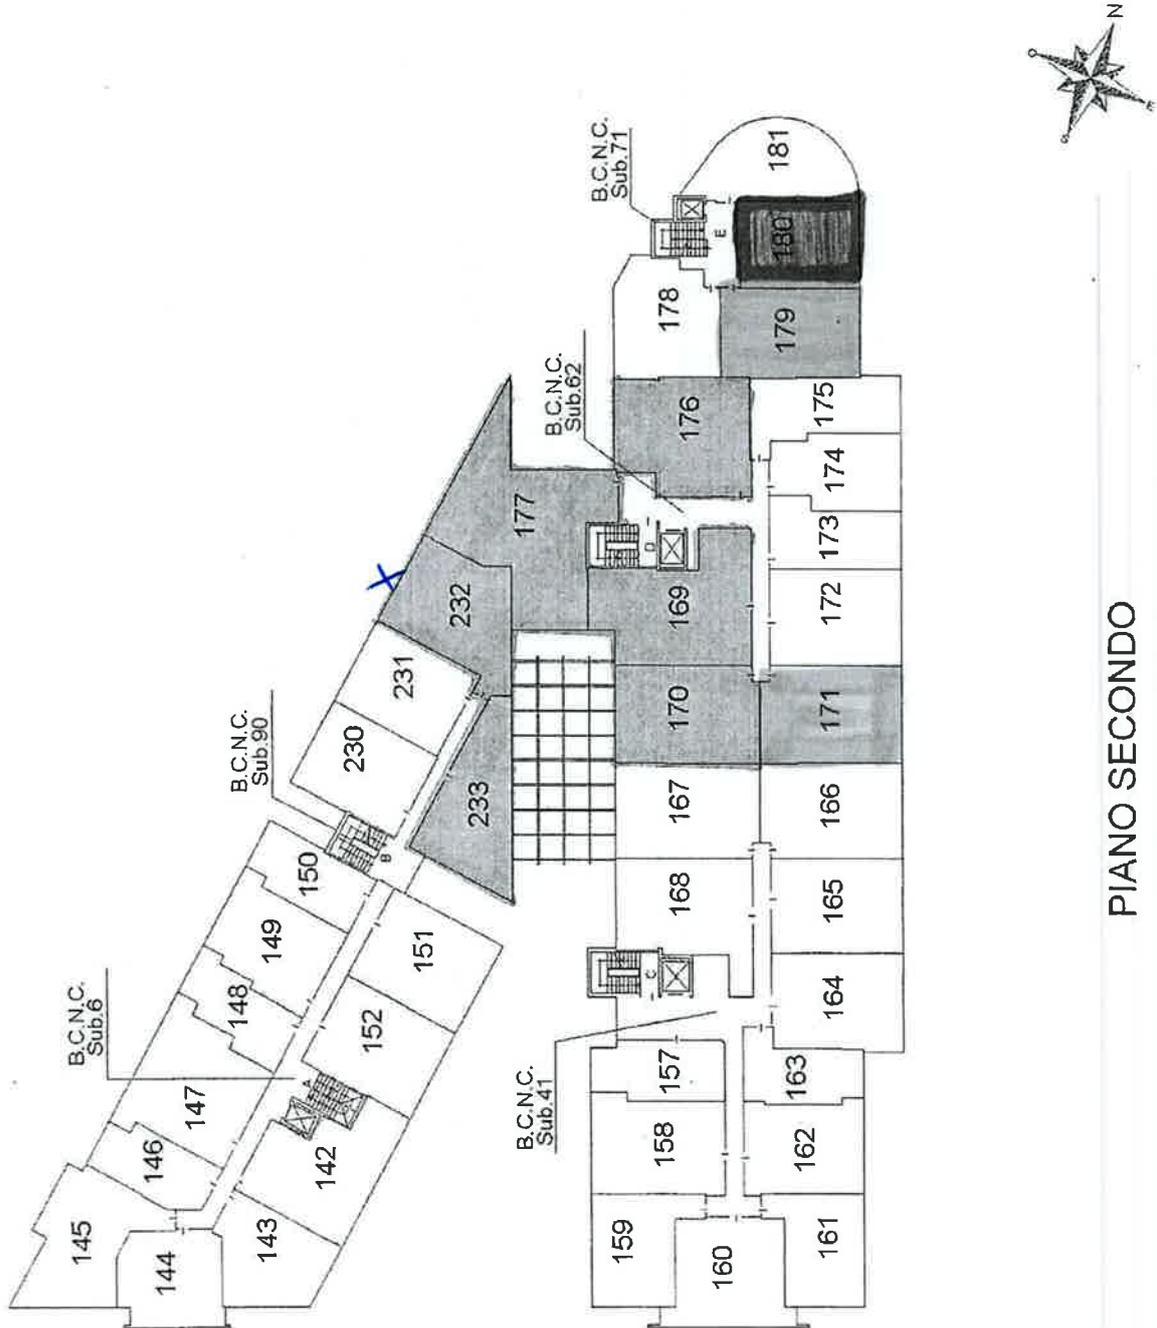

PIANO SECONDO

la planimetria in atti

Agenzia del Territorio  
**CATASTO FABBRICATI**  
Ufficio Provinciale di  
Perugia

Dichiarazione protocollo n. _____ del _____	
Planimetria di u.i.u. in Comune di Perugia	
Strada Trasimeno Ovest	
civ. SNC	
Identificativi Catastali:	Compilata da: Millucci Marco
Sezione:	Iscritto all'albo: Geometri
Foglio: 229	Prov. Perugia
Particella: 1285	N. 4298
Subalterno: 232	

Boheda n. 1      Scala 1:100



PIANO SECONDO

