


PIANO TERRA

VIA CAPPUCCINELLE

VIA DEI SEGGETTIERI

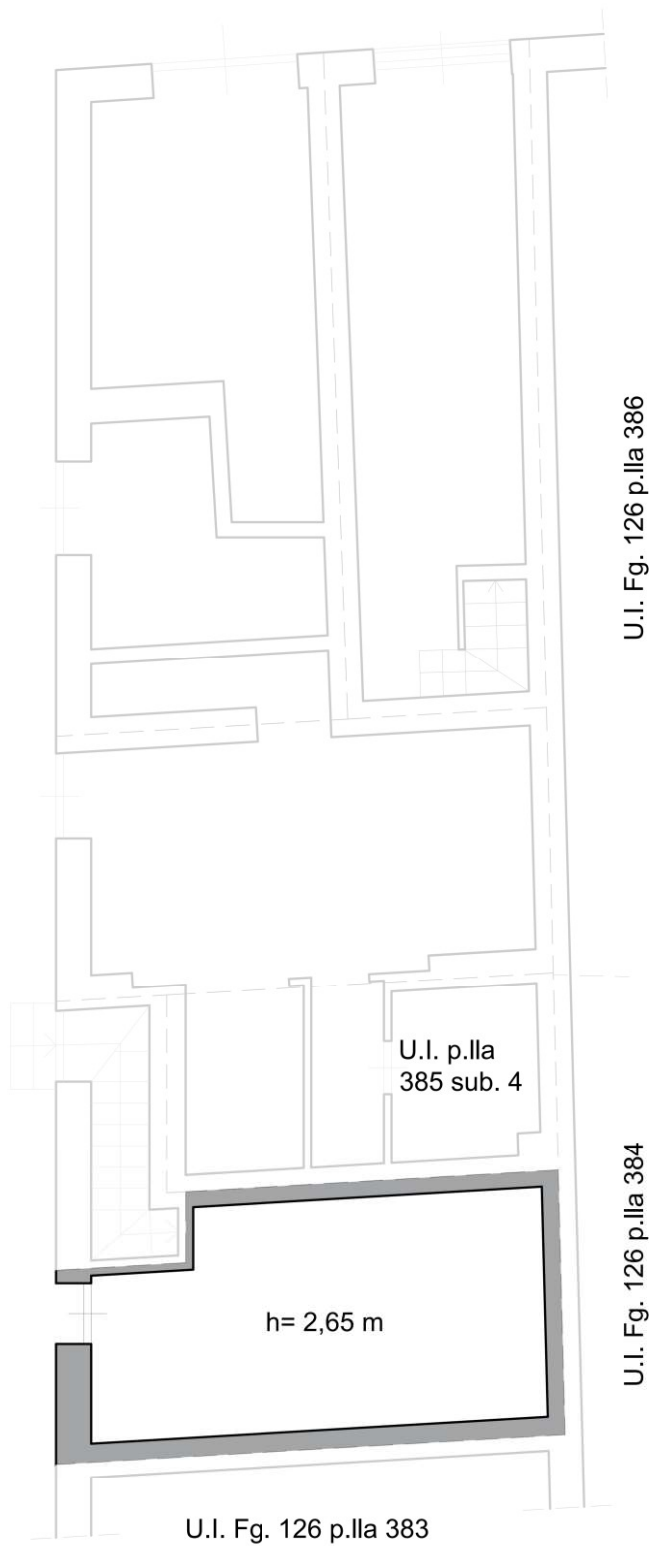

Firmato Da: GIROLAMO GORGONE Emesso Da: ARUBAPEC.EU.QUALIFIED.CERTIFICATES.CA.G1.Serial#: 5485121cb380990



Consulenza Tecnica d'Ufficio RG 98 - 2023

REV. N.:

DESCRIZIONE:

DATA:

Elaborato:

Stato di fatto

TAVOLA
D.01.04

01

Prima emissione

Luglio 2024

Scala 1:100

NCEU di Palermo - fg. 126 p.IIa 385 sub. 13


CTU:

Dott. Ing. Girolamo Gorgone






PIANO TERRA

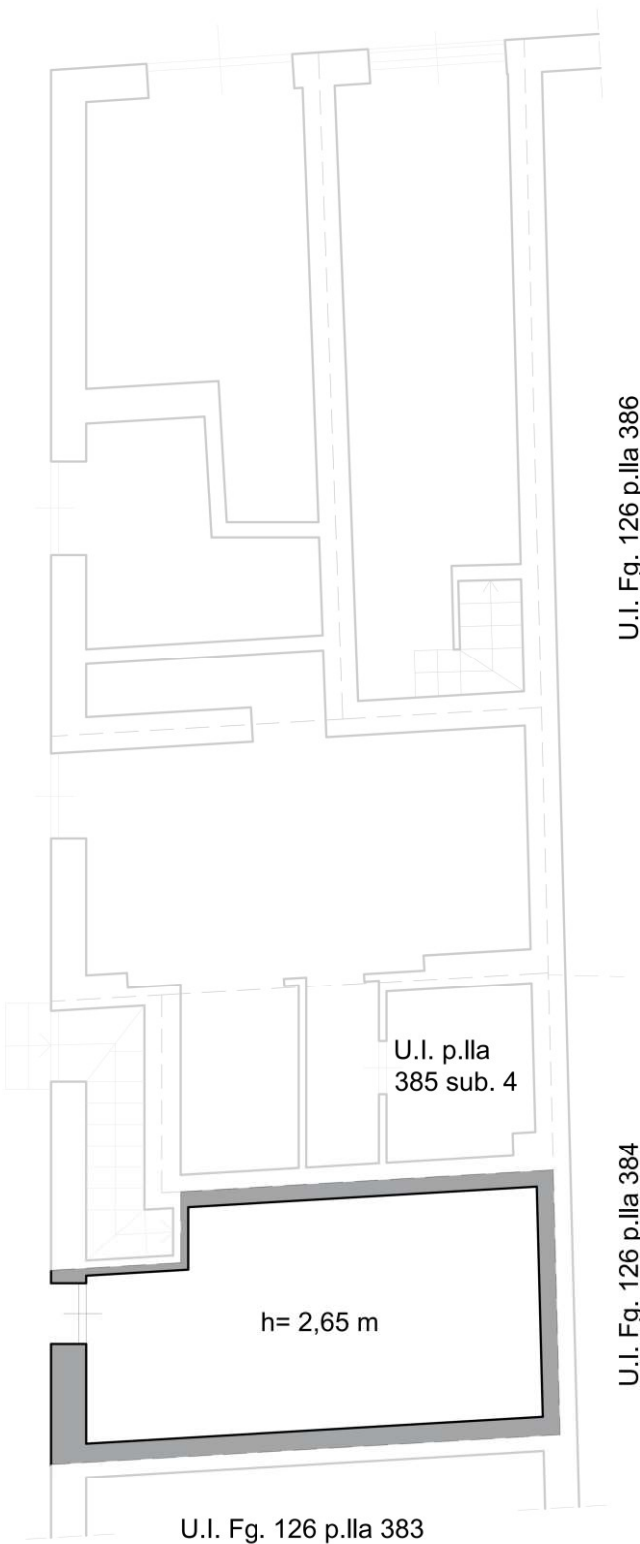VIA CAPPUCCINELLE

VIA DEI SEGGETTIERI

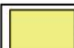

Legenda

| | | |
|--|--|--|
|  Opere eliminate |  Opere aggiunte | |
|  Superfici sottratte |  Superfici aggiunte |  Superficie a destinazione difforme |



Consulenza Tecnica d'Ufficio RG 98 - 2023

REV. N.:

DESCRIZIONE:

DATA:

Elaborato:

Individuazione difformità catastali
NCEU di Palermo - fg. 126 p.Illa 385 sub. 13

TAVOLA
D.01.05

01

Prima emissione

Luglio 2024

Scala 1:100

CTU:


Dott. Ing. Girolamo Gorgone








PIANO TERRA

VIA CAPPUCCINELLE

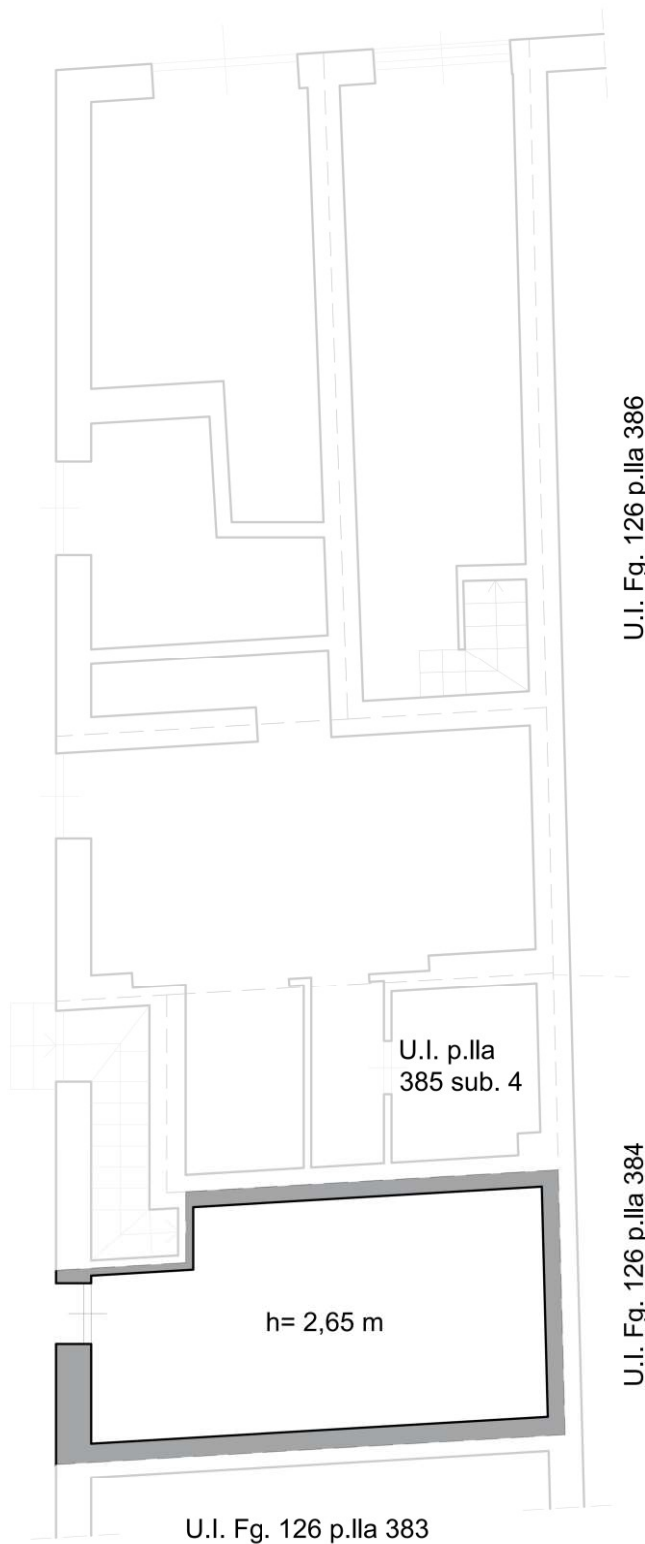VIA DEI SEGGETTIERI

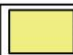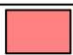

Legenda

| | | |
|--|--|--|
|  Opere eliminate |  Opere aggiunte | |
|  Superfici sottratte |  Superfici aggiunte |  Superficie a destinazione difforme |



Consulenza Tecnica d'Ufficio RG 98 - 2023

REV. N.:

DESCRIZIONE:

DATA:

Elaborato:

Individuazione difformità urbanistiche
NCEU di Palermo - fg. 126 p.Illa 385 sub. 13

TAVOLA
D.01.06

01

Prima emissione

Luglio 2024

Scala 1:100

CTU:


Dott. Ing. Girolamo Gorgone




PIANO TERRA

VIA CAPPUCCINELLE

VIA DEI SEGGETTIERI

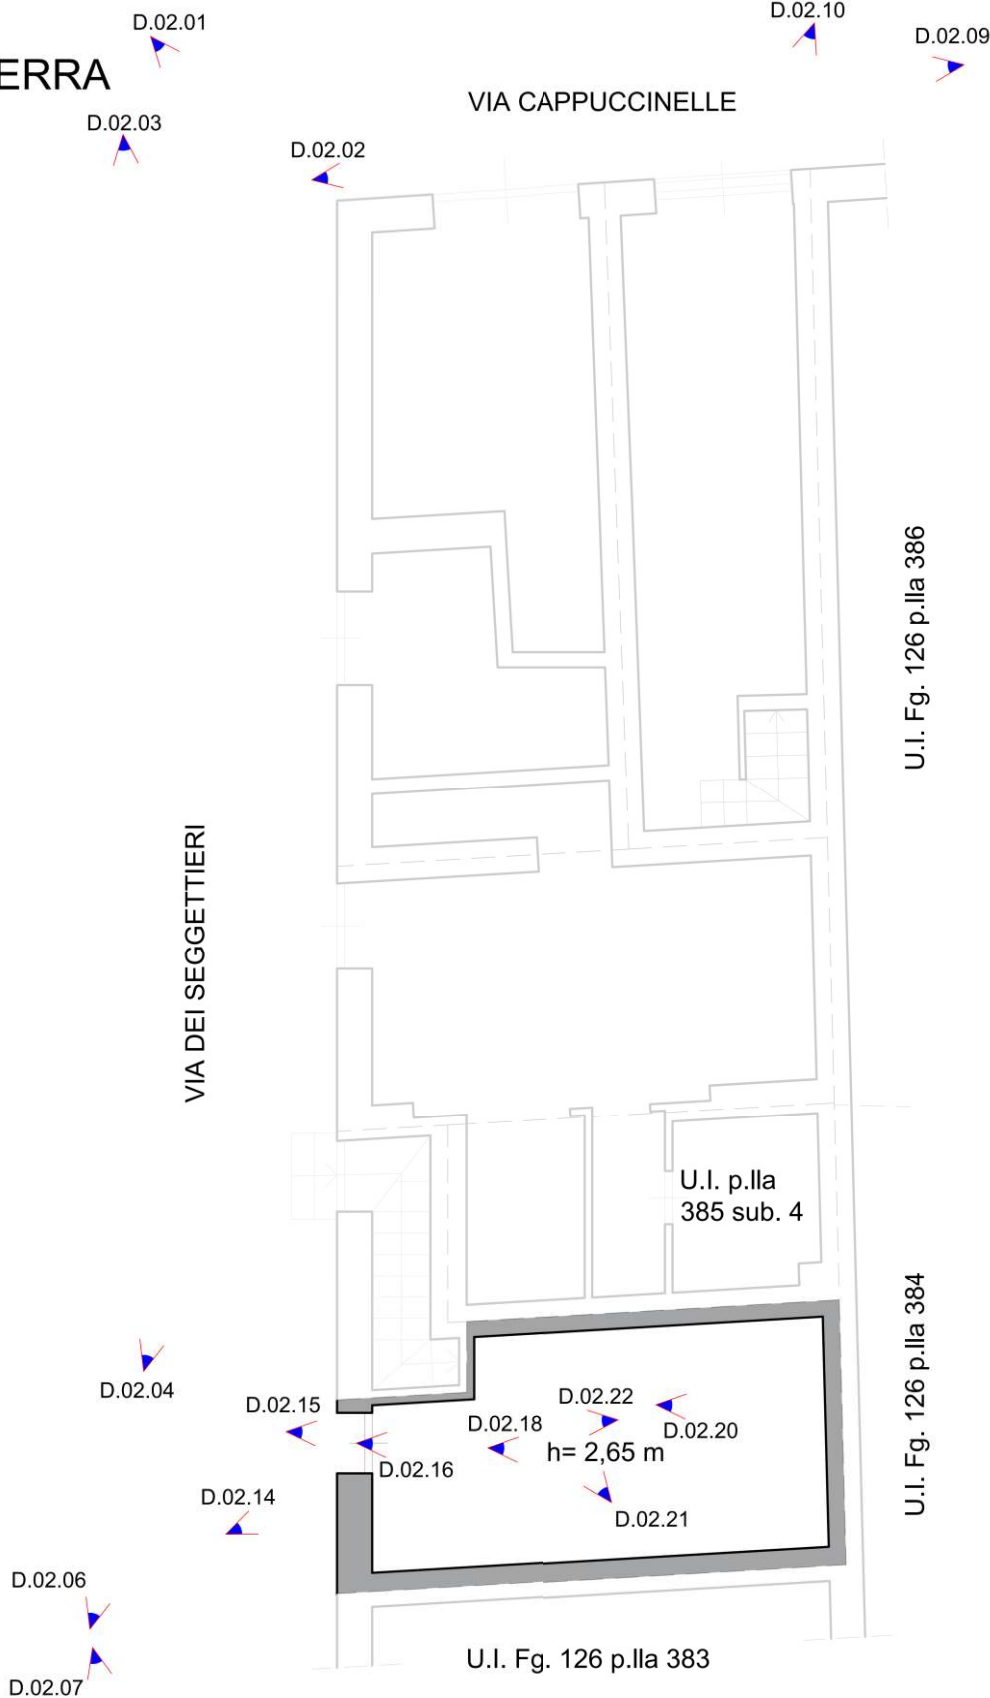

Legenda

 Cono Ottico di Ripresa n Numero Fotogramma di Riferimento



Consulenza Tecnica d'Ufficio RG 98 - 2023

REV. N.:

DESCRIZIONE:

DATA:

Elaborato:

Individuazione coni ottici di ripresa
NCEU di Palermo - fg. 126 p.IIa 385 sub.13

TAVOLA
D.01.07

01

Prima emissione

Luglio 2024

Scala 1:100



CTU:

Dott. Ing. Girolamo Gorgone



PIANO TERRA

PIANO PRIMO AMMEZZATO

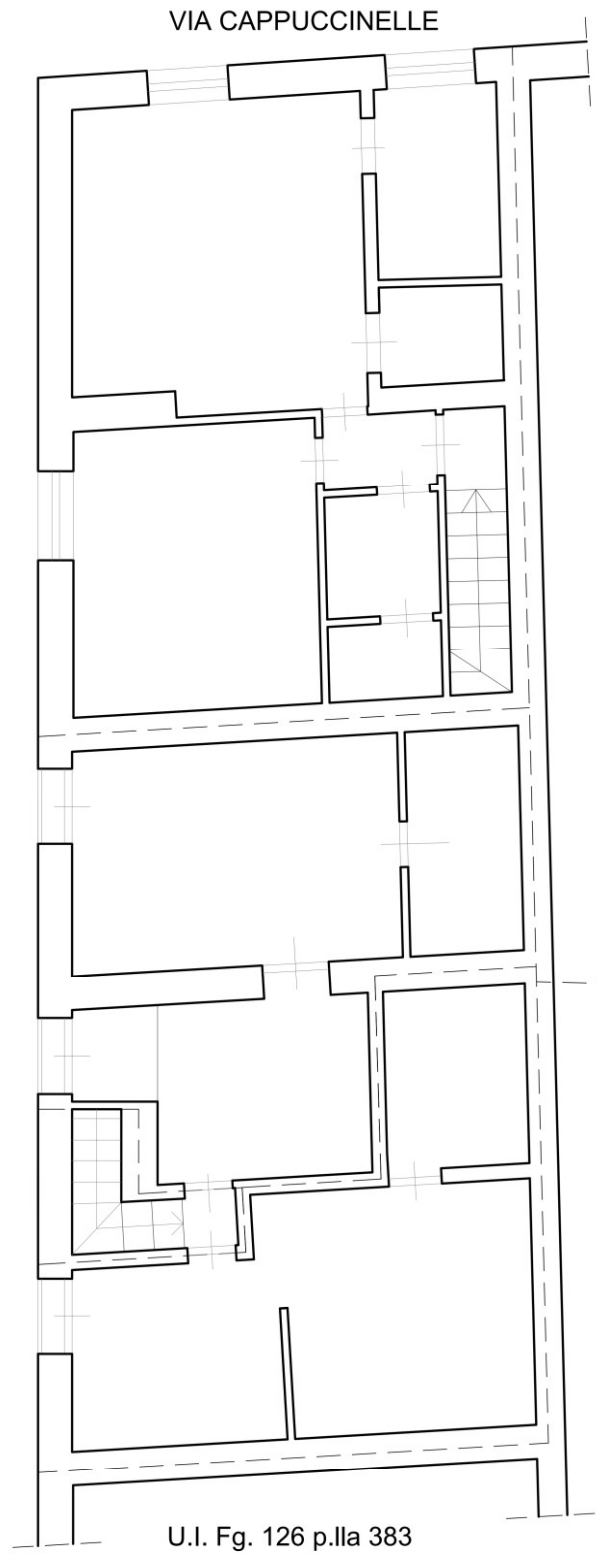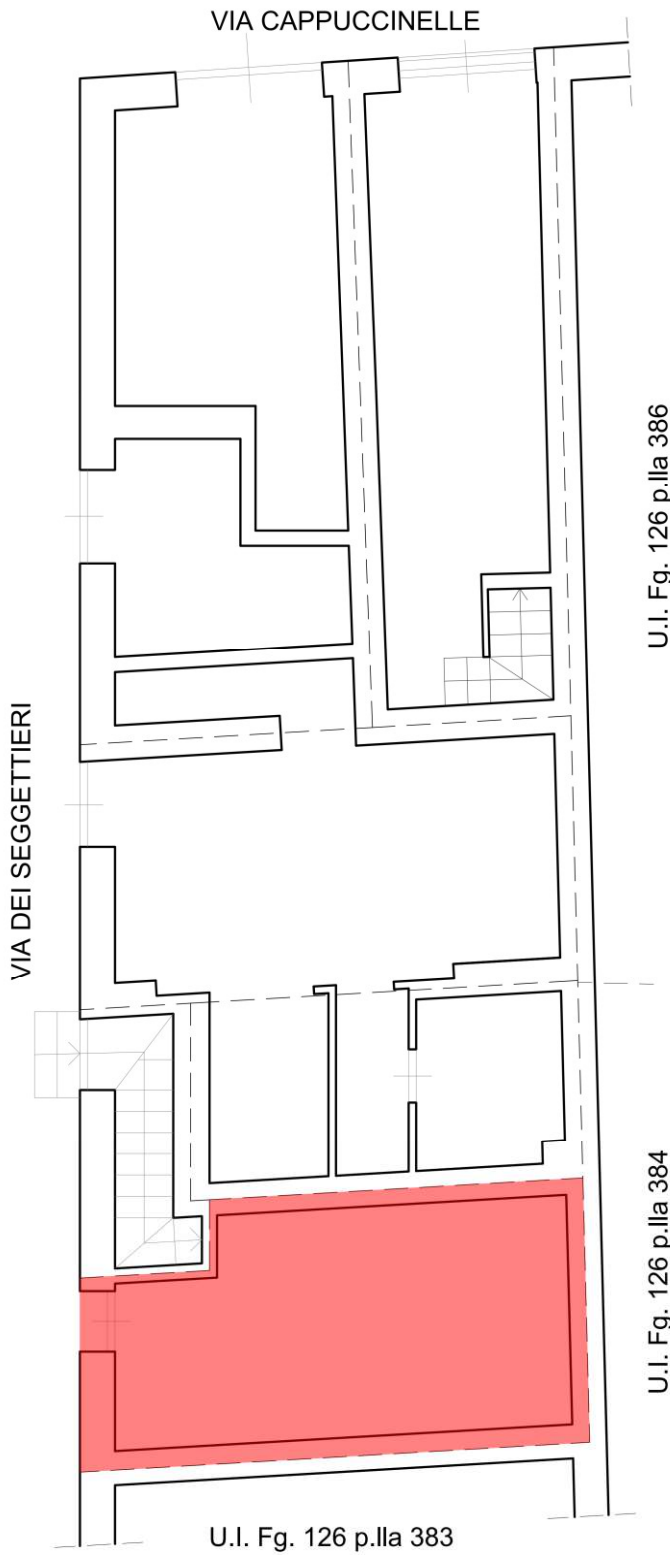

Legenda

Individuazione immobile
NCEU fg. 126 p.IIa 385 sub. 13

Consulenza Tecnica d'Ufficio RG 98 - 2023

Elaborato:

Individuazione Lotto
NCEU di Palermo - fg. 126 p.IIa 385 sub.13

TAVOLA
D.01.08

Scala 1:100

CTU:

Dott. Ing. *Girolamo Gorgone*

REV. N.:

DESCRIZIONE:

DATA:

01


Prima emissione

Luglio 2024







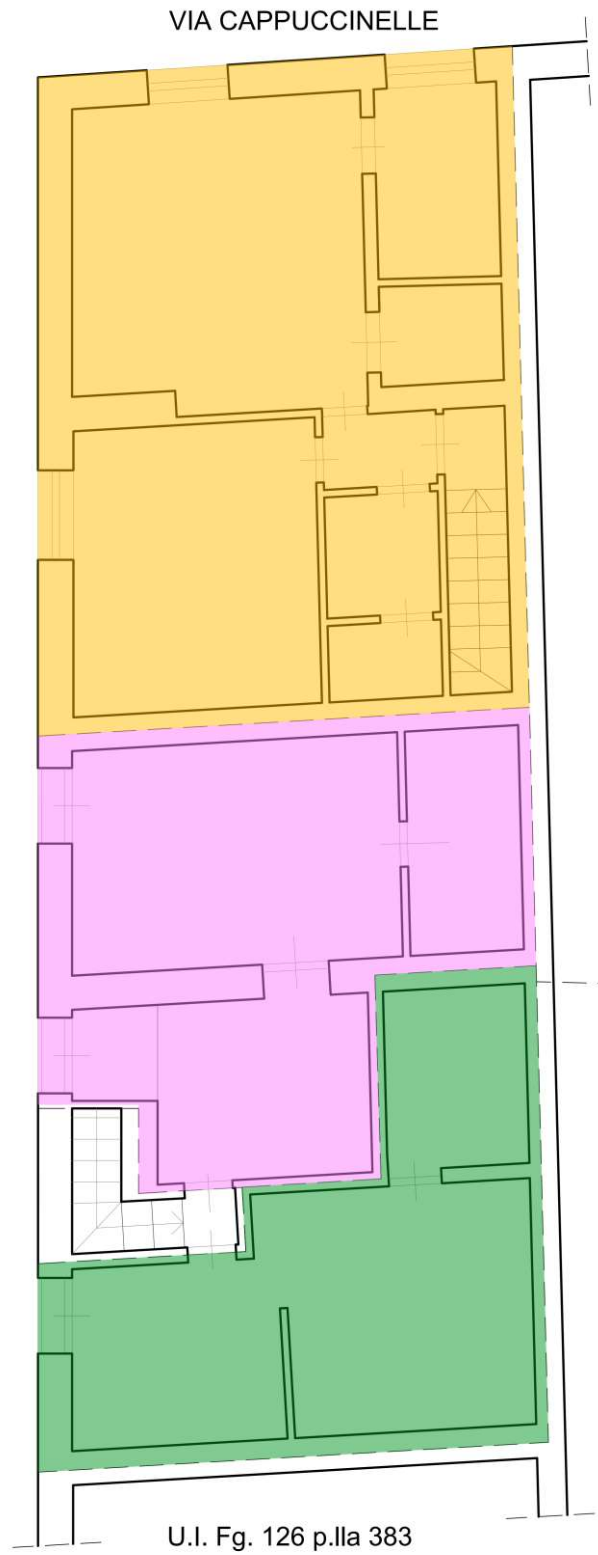

PIANO TERRA

PIANO PRIMO AMMEZZATO



Legenda

| | | |
|--|---|---|
|  Lotto A |  Lotto B |  Lotto C |
|  Lotto D |  Lotto E |  Lotto F |



Consulenza Tecnica d'Ufficio RG 98 - 2023

| REV. N.: | DESCRIZIONE: | DATA: |
|----------|-----------------|-------------|
| 01 | Prima emissione | Luglio 2024 |
| | | |
| | | |

Elaborato:

Individuazione Lotti

TAVOLA
D.01.09

Scala 1:100

CTU:
Dott. Ing. Girolamo Gorgone