

MODULARIO
F. 1/9, mod. 497



MINISTERO DELLE FINANZE
DIREZIONE GENERALE DEL CATASTO E DEI SERVIZI TECNICI ERARIALI

Lire
150


NUOVO CATASTO EDILIZIO URBANO

(R. DECRETO-LEGGE 15 APRILE 1978, N. 687)

Planimetria dell'immobile situato nel Comune di SIRACUSA Via Ronco I A Via Filisto

Ditta Calomasi Giuseppe (SR 12-7-1948); Italia Maria Teresa (SR 26-12-1954)

Allegata alla dichiarazione presentata all'Ufficio Tecnico Erariale di SIRACUSA

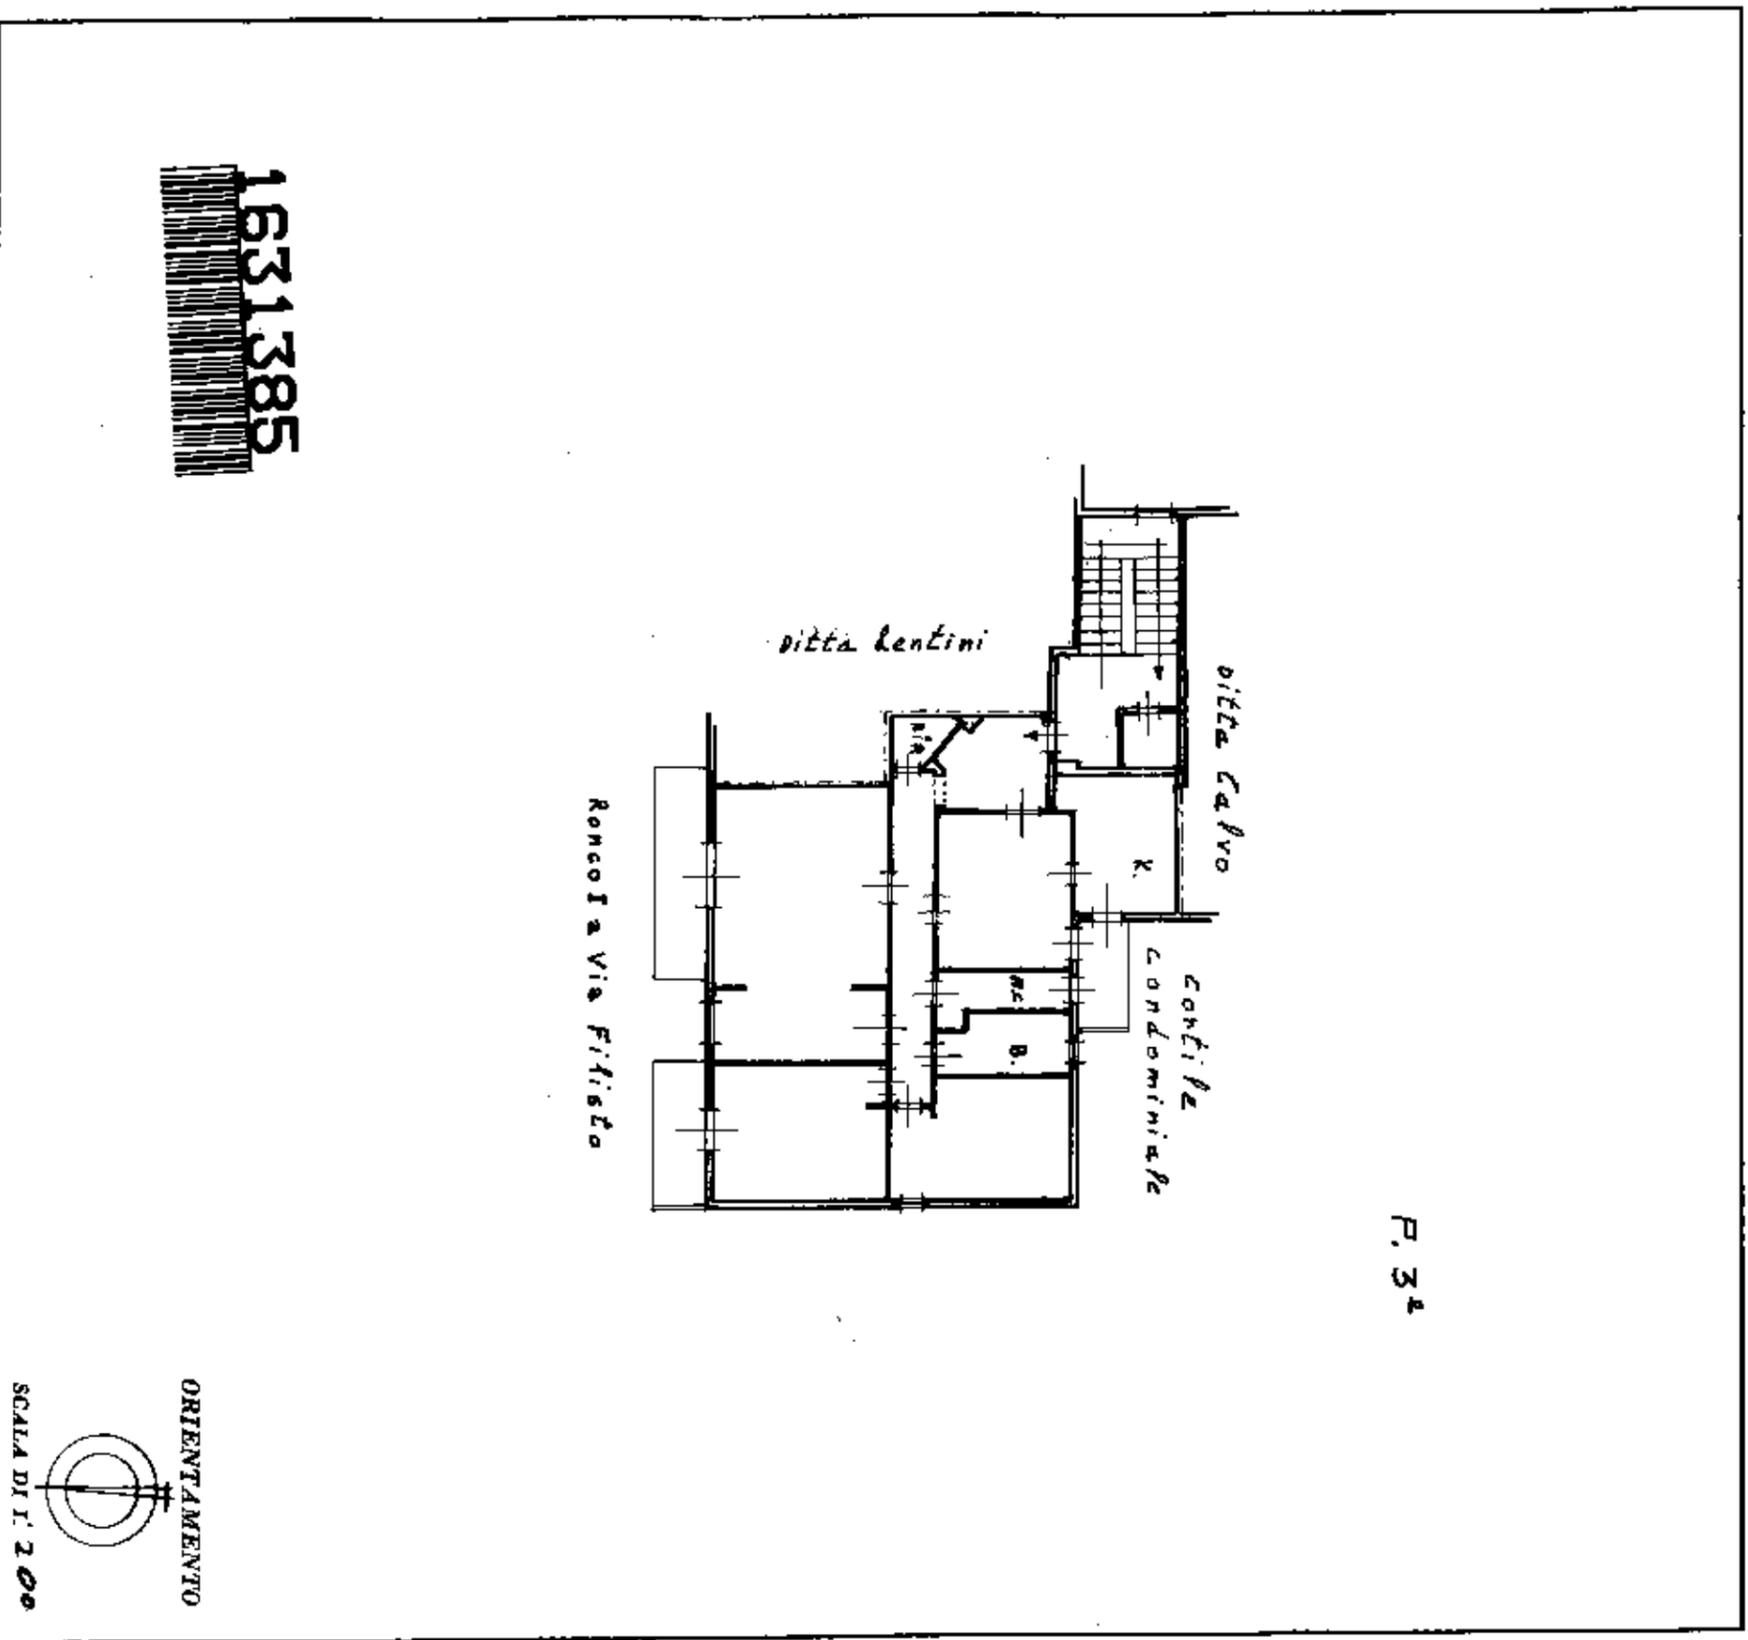

SPAZIO RISERVATO PER LE ANNOTAZIONI D'UFFICIO	
DATA PROT. No	987
Fl. 33	P. 11a 246
	Sub 16

Completata dal Geom. L. Spicuglia
(Titolare, nome e cognome del tecnico)
 Iscritto all'Albo dei Geometri della Provincia di SIRACUSA
 DATA 5 APRILE 1987
 Firma: _____



iti - Situazione al 25/03/2014 - Comune di SIRACUSA(I754) - < Foglio: 34 Particella: 246 - Subalterno 16 >
RONCO II A VIA FILISTO n. 2 piano: 3;