

ELABORATO PLANIMETRICO

Compilato da:
Millucci Marco

Iscritto all'albo:
Geometri

Prov. Perugia N. 4298

Agenzia del Territorio
CATASTO FABBRICATI
Ufficio Provinciale di
Perugia

Comune di Perugia

Sezione: Foglio: 229

Particella: 1285

Protocollo n.



del

Tipo Mappale n.

del

Dimostrazione grafica dei subalterni

Scala 1 : 500

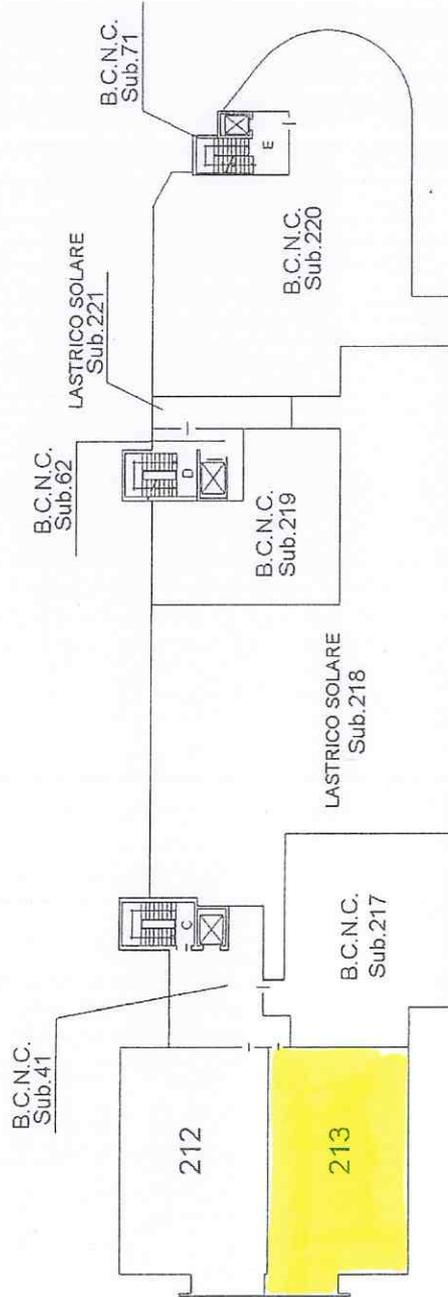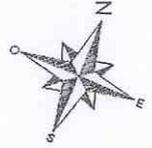

PIANO QUARTO