


**Agenzia del Territorio
CATASTO FABBRICATI
Ufficio Provinciale di
Viterbo**

Dichiarazione protocollo n. VT0009102 del 18/01/2011	
Planimetria di u.i.u. in Comune di Tuscania	
Strada Poggio Della Ginestra civ. 6	
Identificativi Catastali:	Compilata da: Brachetti Vincenzo
Sezione:	Iscritto all'albo: Geometri
Foglio: 59	Prov. Viterbo N. 696
Particella: 36	
Subalterno: 2	

Scheda n. 1 Scala 1:200

Magazzino " A "
- piano terra -

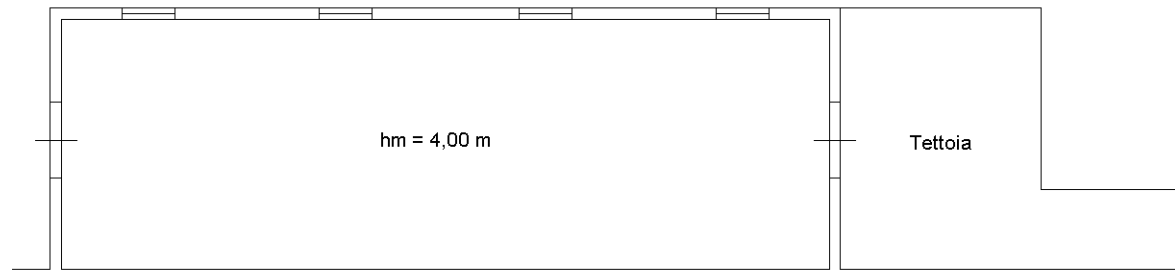

10 metri


Catasto dei Fabbricati - Situazione al 26/11/2015 - Comune di TUSCANIA (L310) - < Foglio: 59 - Particella: 33 - Subalterno: 0 >
CATASTO FABBRICATI - STRADA POGGIO DELLA GINESTRA n. 6 piano: S1-T;

**Agenzia del Territorio
CATASTO FABBRICATI
Ufficio Provinciale di
Viterbo**

Dichiarazione protocollo n. VT0009102 del 18/01/2011	
Planimetria di u.i.u. in Comune di Tuscania	
Strada Poggio Della Ginestra civ. 6	
Identificativi Catastali:	Compilata da: Brachetti Vincenzo
Sezione:	Iscritto all'albo: Geometri
Foglio: 59	Prov. Viterbo N. 696
Particella: 36	
Subalterno: 2	

Scheda n. 2 Scala 1:200

Cantina " B "
- piano terra -

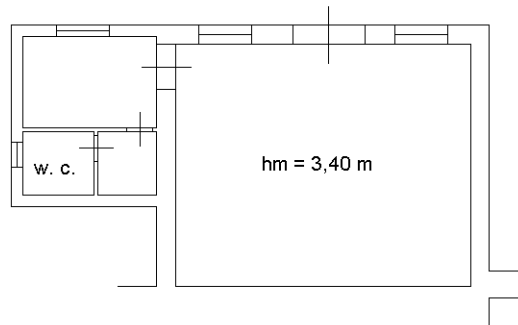

10 metri


Catasto dei Fabbricati - Situazione al 26/11/2015 - Comune di TUSCANIA (L310) - < Foglio: 59 - Particella: 33 - Subalterno: 0 >
CATASTO FABBRICATI - STRADA POGGIO DELLA GINESTRA n. 6 piano: S1-T;

**Agenzia del Territorio
CATASTO FABBRICATI
Ufficio Provinciale di
Viterbo**


Dichiarazione protocollo n. VT0009102 del 18/01/2011	
Planimetria di u.i.u. in Comune di Tuscania	
Strada Poggio Della Ginestra	civ. 6
Identificativi Catastali:	Compilata da: Brachetti Vincenzo
Sezione:	Iscritto all'albo: Geometri
Foglio: 59	Prov. Viterbo
Particella: 36	N. 696
Subalterno: 2	

Scheda n. 3 Scala 1:200

Alloggio agriturismo " C "

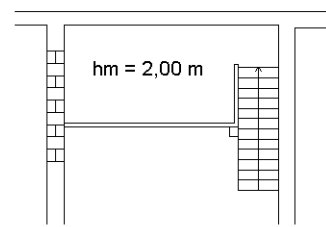

Piano soppalcato

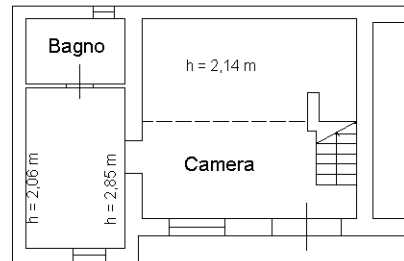

Piano terra



10 metri


Catasto dei Fabbricati - Situazione al 26/11/2015 - Comune di TUSCANIA (L310) - < Foglio: 59 - Particella: 33 - Subalterno: 0 >
CATASTO FABBRICATI - STRADA POGGIO DELLA GINESTRA n. 6 piano: S1-T;

**Agenzia del Territorio
CATASTO FABBRICATI
Ufficio Provinciale di
Viterbo**

Dichiarazione protocollo n. VT0009102 del 18/01/2011	
Planimetria di u.i.u. in Comune di Tuscania	
Strada Poggio Della Ginestra	civ. 6
Identificativi Catastali:	Compilata da: Brachetti Vincenzo
Sezione:	Iscritto all'albo: Geometri
Foglio: 59	Prov. Viterbo
Particella: 36	N. 696
Subalterno: 2	

Scheda n. 4 Scala 1:200

Magazzino " D "
- piano terra -

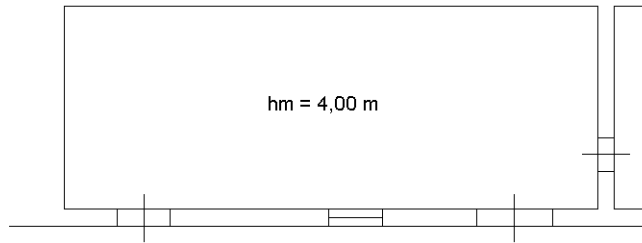

10 metri


Catasto dei Fabbricati - Situazione al 26/11/2015 - Comune di TUSCANIA (L310) - < Foglio: 59 - Particella: 33 - Subalterno: 0 >
CATASTO FABBRICATI - STRADA POGGIO DELLA GINESTRA n. 6 piano: S1-T;

**Agenzia del Territorio
CATASTO FABBRICATI
Ufficio Provinciale di
Viterbo**

Dichiarazione protocollo n. VT0009102 del 18/01/2011	
Planimetria di u.i.u. in Comune di Tuscania	
Strada Poggio Della Ginestra civ. 6	
Identificativi Catastali:	Compilata da: Brachetti Vincenzo
Sezione:	Iscritto all'albo: Geometri
Foglio: 59	Prov. Viterbo N. 696
Particella: 36	
Subalterno: 2	

Scheda n. 5 Scala 1:200

Magazzino " E "
- piano terra -

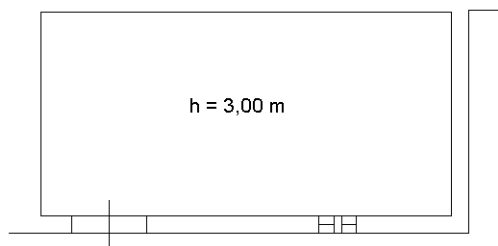

10 metri


Catasto dei Fabbricati - Situazione al 26/11/2015 - Comune di TUSCANIA (L310) - < Foglio: 59 - Particella: 33 - Subalterno: 0 >
CATASTO FABBRICATI - STRADA POGGIO DELLA GINESTRA n. 6 piano: S1-T;

**Agenzia del Territorio
CATASTO FABBRICATI
Ufficio Provinciale di
Viterbo**

Dichiarazione protocollo n. VT0009102 del 18/01/2011	
Planimetria di u.i.u. in Comune di Tuscania	
Strada Poggio Della Ginestra civ. 6	
Identificativi Catastali:	Compilata da: Brachetti Vincenzo
Sezione:	Iscritto all'albo: Geometri
Foglio: 59	Prov. Viterbo N. 696
Particella: 36	
Subalterno: 2	

Scheda n. 6 Scala 1:200

Magazzino " F "
- piano terra -

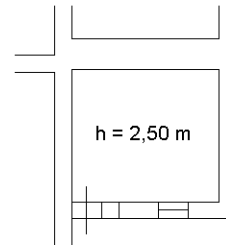

10 metri


Catasto dei Fabbricati - Situazione al 26/11/2015 - Comune di TUSCANIA (L310) - < Foglio: 59 - Particella: 33 - Subalterno: 0 >
CATASTO FABBRICATI - STRADA POGGIO DELLA GINESTRA n. 6 piano: S1-T;

**Agenzia del Territorio
CATASTO FABBRICATI
Ufficio Provinciale di
Viterbo**

Dichiarazione protocollo n. VT0009102 del 18/01/2011	
Planimetria di u.i.u. in Comune di Tuscania	
Strada Poggio Della Ginestra civ. 6	
Identificativi Catastali:	Compilata da: Brachetti Vincenzo
Sezione:	Iscritto all'albo: Geometri
Foglio: 59	Prov. Viterbo N. 696
Particella: 36	
Subalterno: 2	

Scheda n. 7 Scala 1:200

Magazzino " G "
- piano terra -

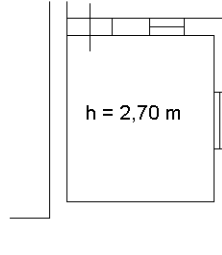

10 metri


Catasto dei Fabbricati - Situazione al 26/11/2015 - Comune di TUSCANIA (L310) - < Foglio: 59 - Particella: 33 - Subalterno: 0 >
CATASTO FABBRICATI - STRADA POGGIO DELLA GINESTRA n. 6 piano: S1-T;

**Agenzia del Territorio
CATASTO FABBRICATI
Ufficio Provinciale di
Viterbo**

Dichiarazione protocollo n. VT0009102 del 18/01/2011	
Planimetria di u.i.u. in Comune di Tuscania	
Strada Poggio Della Ginestra	civ. 6
Identificativi Catastali:	Compilata da: Brachetti Vincenzo
Sezione:	Iscritto all'albo: Geometri
Foglio: 59	Prov. Viterbo
Particella: 36	N. 696
Subalterno: 2	

Scheda n. 8 Scala 1:200

Magazzino " H "
- piano terra -

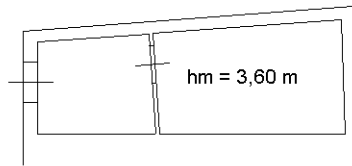

10 metri


Catasto dei Fabbricati - Situazione al 26/11/2015 - Comune di TUSCANIA (L310) - < Foglio: 59 - Particella: 33 - Subalterno: 0 >
CATASTO FABBRICATI - STRADA POGGIO DELLA GINESTRA n. 6 piano: S1-T;

**Agenzia del Territorio
CATASTO FABBRICATI
Ufficio Provinciale di
Viterbo**

Dichiarazione protocollo n. VT0009102 del 18/01/2011	
Planimetria di u.i.u. in Comune di Tuscania	
Strada Poggio Della Ginestra	civ. 6
Identificativi Catastali:	Compilata da: Brachetti Vincenzo
Sezione:	Iscritto all'albo: Geometri
Foglio: 59	Prov. Viterbo
Particella: 36	N. 696
Subalterno: 2	

Scheda n. 9 Scala 1:200

Alloggio agriturismo " I "
- piano terra -

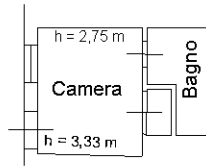

10 metri


Catasto dei Fabbricati - Situazione al 26/11/2015 - Comune di TUSCANIA (L310) - < Foglio: 59 - Particella: 33 - Subalterno: 0 >
CATASTO FABBRICATI - STRADA POGGIO DELLA GINESTRA n. 6 piano: S1-T;

**Agenzia del Territorio
CATASTO FABBRICATI
Ufficio Provinciale di
Viterbo**

Dichiarazione protocollo n. VT0009102 del 18/01/2011	
Planimetria di u.i.u. in Comune di Tuscania	
Strada Poggio Della Ginestra civ. 6	
Identificativi Catastali:	Compilata da: Brachetti Vincenzo
Sezione:	Iscritto all'albo: Geometri
Foglio: 59	Prov. Viterbo N. 696
Particella: 36	
Subalterno: 2	

Scheda n. 10 Scala 1:200

Alloggio agriturismo " L "
- piano terra -

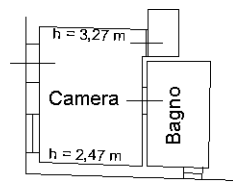

10 metri


Catasto dei Fabbricati - Situazione al 26/11/2015 - Comune di TUSCANIA (L310) - < Foglio: 59 - Particella: 33 - Subalterno: 0 >
CATASTO FABBRICATI - STRADA POGGIO DELLA GINESTRA n. 6 piano: S1-T;

**Agenzia del Territorio
CATASTO FABBRICATI
Ufficio Provinciale di
Viterbo**

Dichiarazione protocollo n. VT0009102 del 18/01/2011	
Planimetria di u.i.u. in Comune di Tuscania	
Strada Poggio Della Ginestra civ. 6	
Identificativi Catastali:	Compilata da: Brachetti Vincenzo
Sezione:	Iscritto all'albo: Geometri
Foglio: 59	Prov. Viterbo N. 696
Particella: 36	
Subalterno: 2	

Scheda n. 11 Scala 1:200

Alloggio agriturismo " M "
- piano terra -

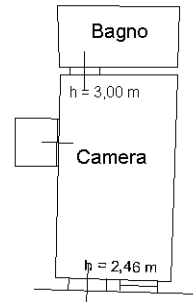

10 metri


Catasto dei Fabbricati - Situazione al 26/11/2015 - Comune di TUSCANIA (L310) - < Foglio: 59 - Particella: 33 - Subalterno: 0 >
CATASTO FABBRICATI - STRADA POGGIO DELLA GINESTRA n. 6 piano: S1-T;

**Agenzia del Territorio
CATASTO FABBRICATI
Ufficio Provinciale di
Viterbo**


Dichiarazione protocollo n. VT0009102 del 18/01/2011	
Planimetria di u.i.u. in Comune di Tuscania	
Strada Poggio Della Ginestra	civ. 6
Identificativi Catastali:	Compilata da: Brachetti Vincenzo
Sezione:	Iscritto all'albo: Geometri
Foglio: 59	Prov. Viterbo
Particella: 36	N. 696
Subalterno: 2	

Scheda n. 12 Scala 1:200

Mini appartamento agriturismo " N "

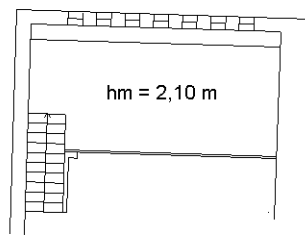

Piano soppalcato

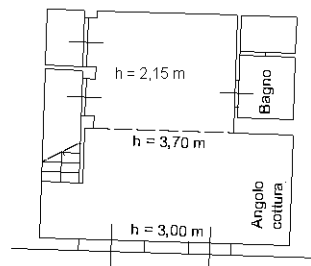

Piano terra



10 metri


Catasto dei Fabbricati - Situazione al 26/11/2015 - Comune di TUSCANIA (L310) - < Foglio: 59 - Particella: 33 - Subalterno: 0 >
CATASTO FABBRICATI - STRADA POGGIO DELLA GINESTRA n. 6 piano: S1-T;

**Agenzia del Territorio
CATASTO FABBRICATI
Ufficio Provinciale di
Viterbo**


Dichiarazione protocollo n. VT0009102 del 18/01/2011	
Planimetria di u.i.u. in Comune di Tuscania	
Strada Poggio Della Ginestra	civ. 6
Identificativi Catastali:	Compilata da: Brachetti Vincenzo
Sezione:	Iscritto all'albo: Geometri
Foglio: 59	Prov. Viterbo
Particella: 36	N. 696
Subalterno: 2	

Scheda n. 13 Scala 1:200

Mini appartamento agriturismo " O "

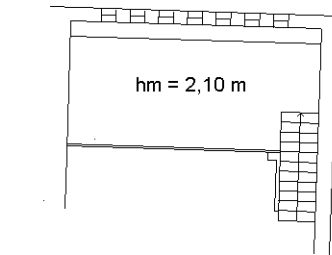

Piano soppalcato

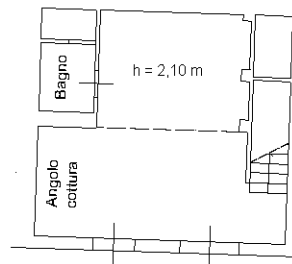

Piano terra



10 metri


Catasto dei Fabbricati - Situazione al 26/11/2015 - Comune di TUSCANIA (L310) - < Foglio: 59 - Particella: 33 - Subalterno: 0 >
CATASTO FABBRICATI - SCHEDA n. 13 - POGGIO DELLA GINESTRA n. 6 piano: S1-T;

**Agenzia del Territorio
CATASTO FABBRICATI
Ufficio Provinciale di
Viterbo**

Dichiarazione protocollo n. VT0009102 del 18/01/2011	
Planimetria di u.i.u. in Comune di Tuscania	
Strada Poggio Della Ginestra	civ. 6
Identificativi Catastali:	Compilata da: Brachetti Vincenzo
Sezione:	Iscritto all'albo: Geometri
Foglio: 59	Prov. Viterbo
Particella: 36	N. 696
Subalterno: 2	

Scheda n. 14 Scala 1:200

Alloggio agriturismo " P "
- piano terra -

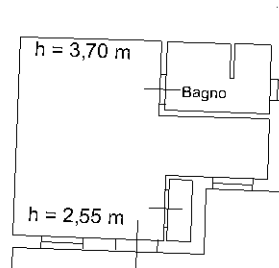

10 metri


Catasto dei Fabbricati - Situazione al 26/11/2015 - Comune di TUSCANIA (L310) - < Foglio: 59 - Particella: 33 - Subalterno: 0 >
CATASTO FABBRICATI - STRADA POGGIO DELLA GINESTRA n. 6 piano: S1-T;

**Agenzia del Territorio
CATASTO FABBRICATI
Ufficio Provinciale di
Viterbo**

Dichiarazione protocollo n. VT0009102 del 18/01/2011	
Planimetria di u.i.u. in Comune di Tuscania	
Strada Poggio Della Ginestra	civ. 6
Identificativi Catastali:	Compilata da: Brachetti Vincenzo
Sezione:	Iscritto all'albo: Geometri
Foglio: 59	Prov. Viterbo
Particella: 36	N. 696
Subalterno: 2	

Scheda n. 15 Scala 1:200

Unità poliuso " Q "
- piano terra -

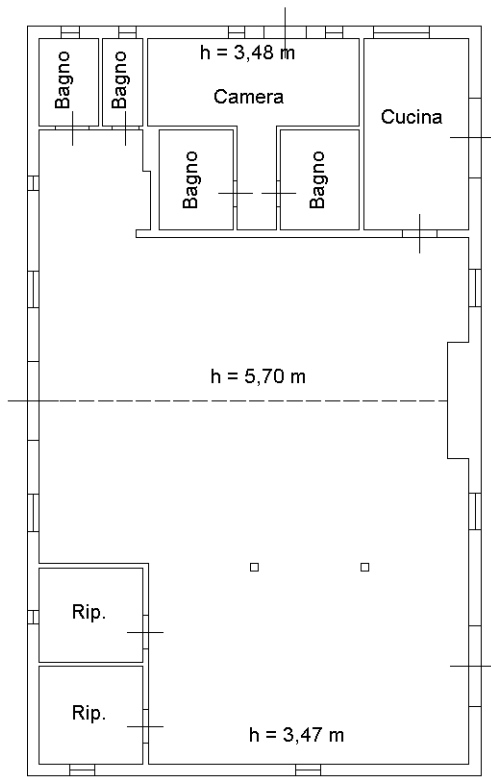

10 metri

Catasto dei Fabbricati - Situazione al 26/11/2015 - Comune di TUSCANIA (L310) - < Foglio: 59 - Particella: 33 - Subalterno: 0 >
CATASTO FABBRICATI - STRADA POGGIO DELLA GINESTRA n. 6 piano: S1-T;

**Agenzia del Territorio
CATASTO FABBRICATI
Ufficio Provinciale di
Viterbo**

Dichiarazione protocollo n. VT0009102 del 18/01/2011	
Planimetria di u.i.u. in Comune di Tuscania	
Strada Poggio Della Ginestra	civ. 6
Identificativi Catastali:	Compilata da: Brchetti Vincenzo
Sezione:	Iscritto all'albo: Geometri
Foglio: 59	Prov. Viterbo
Particella: 36	N. 696
Subalterno: 2	

Scheda n. 16 Scala 1:200

Piscina " R "



10 metri


Catasto dei Fabbricati - Situazione al 26/11/2015 - Comune di TUSCANIA (L310) - < Foglio: 59 - Particella: 33 - Subalterno: 0 >
CATASTO FABBRICATI - STRADA POGGIO DELLA GINESTRA n. 6 piano: S1-T;

**Agenzia del Territorio
CATASTO FABBRICATI
Ufficio Provinciale di
Viterbo**

Dichiarazione protocollo n. VT0009102 del 18/01/2011	
Planimetria di u.i.u. in Comune di Tuscania	
Strada Poggio Della Ginestra	civ. 6
Identificativi Catastali:	Compilata da: Brachetti Vincenzo
Sezione:	Iscritto all'albo: Geometri
Foglio: 59	Prov. Viterbo
Particella: 36	N. 696
Subalterno: 2	

Scheda n. 17 Scala 1:200

Magazzino " S "
Foglio 59 p. 34

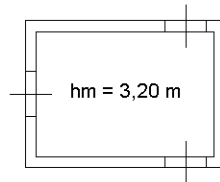

Piano terra



10 metri


Catasto dei Fabbricati - Situazione al 26/11/2015 - Comune di TUSCANIA (L310) - < Foglio: 59 - Particella: 33 - Subalterno: 0 >
CATASTO FABBRICATI - STRADA POGGIO DELLA GINESTRA n. 6 piano: S1-T;

**Agenzia del Territorio
CATASTO FABBRICATI
Ufficio Provinciale di
Viterbo**


Dichiarazione protocollo n. VT0009102 del 18/01/2011	
Planimetria di u.i.u. in Comune di Tuscania	
Strada Poggio Della Ginestra	civ. 6
Identificativi Catastali:	Compilata da: Brachetti Vincenzo
Sezione:	Iscritto all'albo: Geometri
Foglio: 59	Prov. Viterbo
Particella: 36	N. 696
Subalterno: 2	

Scheda n. 18 Scala 1:200

Cantina " T "
Foglio 59 p. 33

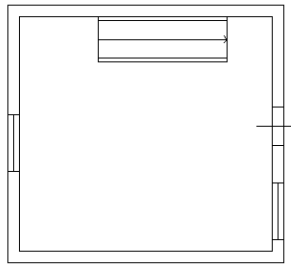

Piano terra
h = 3,05 m

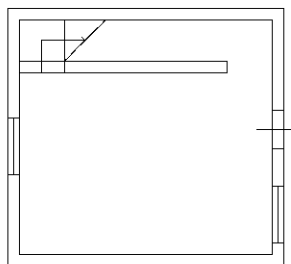

Piano interrato
h = 3,30 m



10 metri

Catasto dei Fabbricati - Situazione al 26/11/2015 - Comune di TUSCANIA (L310) - < Foglio: 59 - Particella: 33 - Subalterno: 0 >
CANTINA POGGIO DELLA GINESTRA n. 6 piano: S1-T;