

**Agenzia del Territorio  
CATASTO FABBRICATI  
Ufficio Provinciale di  
Gorizia**

Dichiarazione protocollo n. G00138883 del 16/11/2011

Planimetria di u.i.u. in Comune di Grado

Via Venezia Giulia

civ. 2/A

Identificativi Catastali:

Sezione: A  
Foglio: 35  
Particella: 231/288  
Subalterno: 31

Compilata da:  
Colussi Claudio

Iscritto all'albo:  
Geometri

Prov. Gorizia

N. 269


Scheda n. 1

Scala 1:200

**PIANO SECONDO  
H. ml. 2,50**



**PIANO TERZO**

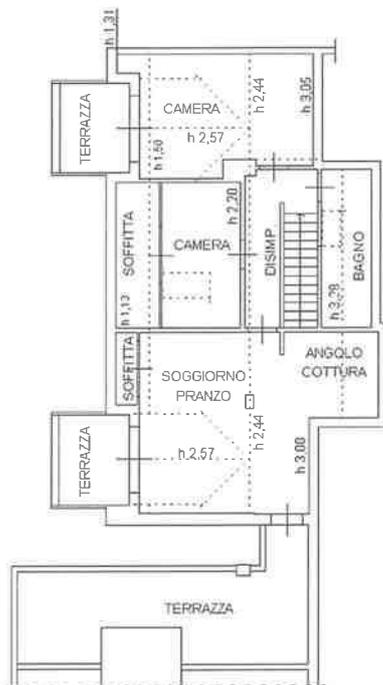

Ultima planimetria in atti

Data: 28/06/2024 - n. T223014 - Richiedente: MNZGNN72R70G284A

Totale schede: 1 - Formato di acquisizione: A4(210x297) - Formato stampa richiesto: A4(210x297)

Catasto dei Fabbricati - Situazione al 28/06/2024 - Comune di GRADO(E125) - < Sez. urbana A - Foglio 35 - Particella 231/288 - Subalterno 31 >  
VIA VENEZIA GIULIA n. 2/A Piano 2-3



**Agenzia del Territorio  
CATASTO FABBRICATI  
Ufficio Provinciale di  
Gorizia**

Dichiarazione protocollo n. GO0048057 del 30/06/2004

Planimetria di u.i.u. in Comune di Grado

Via

civ. 1

Identificativi Catastali:

Sezione: A

Foglio: 35

Particella: 231/288

Subalterno: 145

Compilata da:

Berto Bruno

Iscritto all'albo:  
Geometri



Prov. Udine

N. 1959

Scheda n. 1

Scala 1:200

Scantinato  
H= 2.55 m

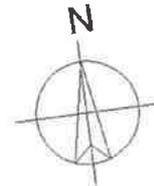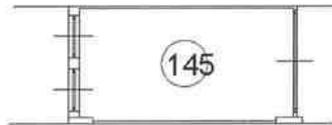

Ultima planimetria in atti

Data: 28/06/2024 - n. T223015 - Richiedente: MNZGNN72R70G284A

Totale schede: 1 - Formato di acquisizione: A4(210x297) - Formato stampa richiesto: A4(210x297)