

ESTRATTI di MAPPA / PLANIMETRIE CATASTALI




Foglio 23 / Mappale 544

Data: 18/01/2021 - n. T429065 - Richiedente: Telematico

ELABORATO PLANIMETRICO	
Compilato da: Tedesco Walter	
Iscritto all'albo: Geometri	
Prov. Vicenza	N. 1898


**Agenzia delle Entrate
CATASTO FABBRICATI
Ufficio Provinciale di
Vicenza**

Comune di Bassano Del Grappa		Protocollo n. VI0132194 del 23/11/2017	
Sezione:	Foglio: 23	Particella: 544	Tipo Mappale n. del
Dimostrazione grafica dei subalterni			Scala 1 : 500

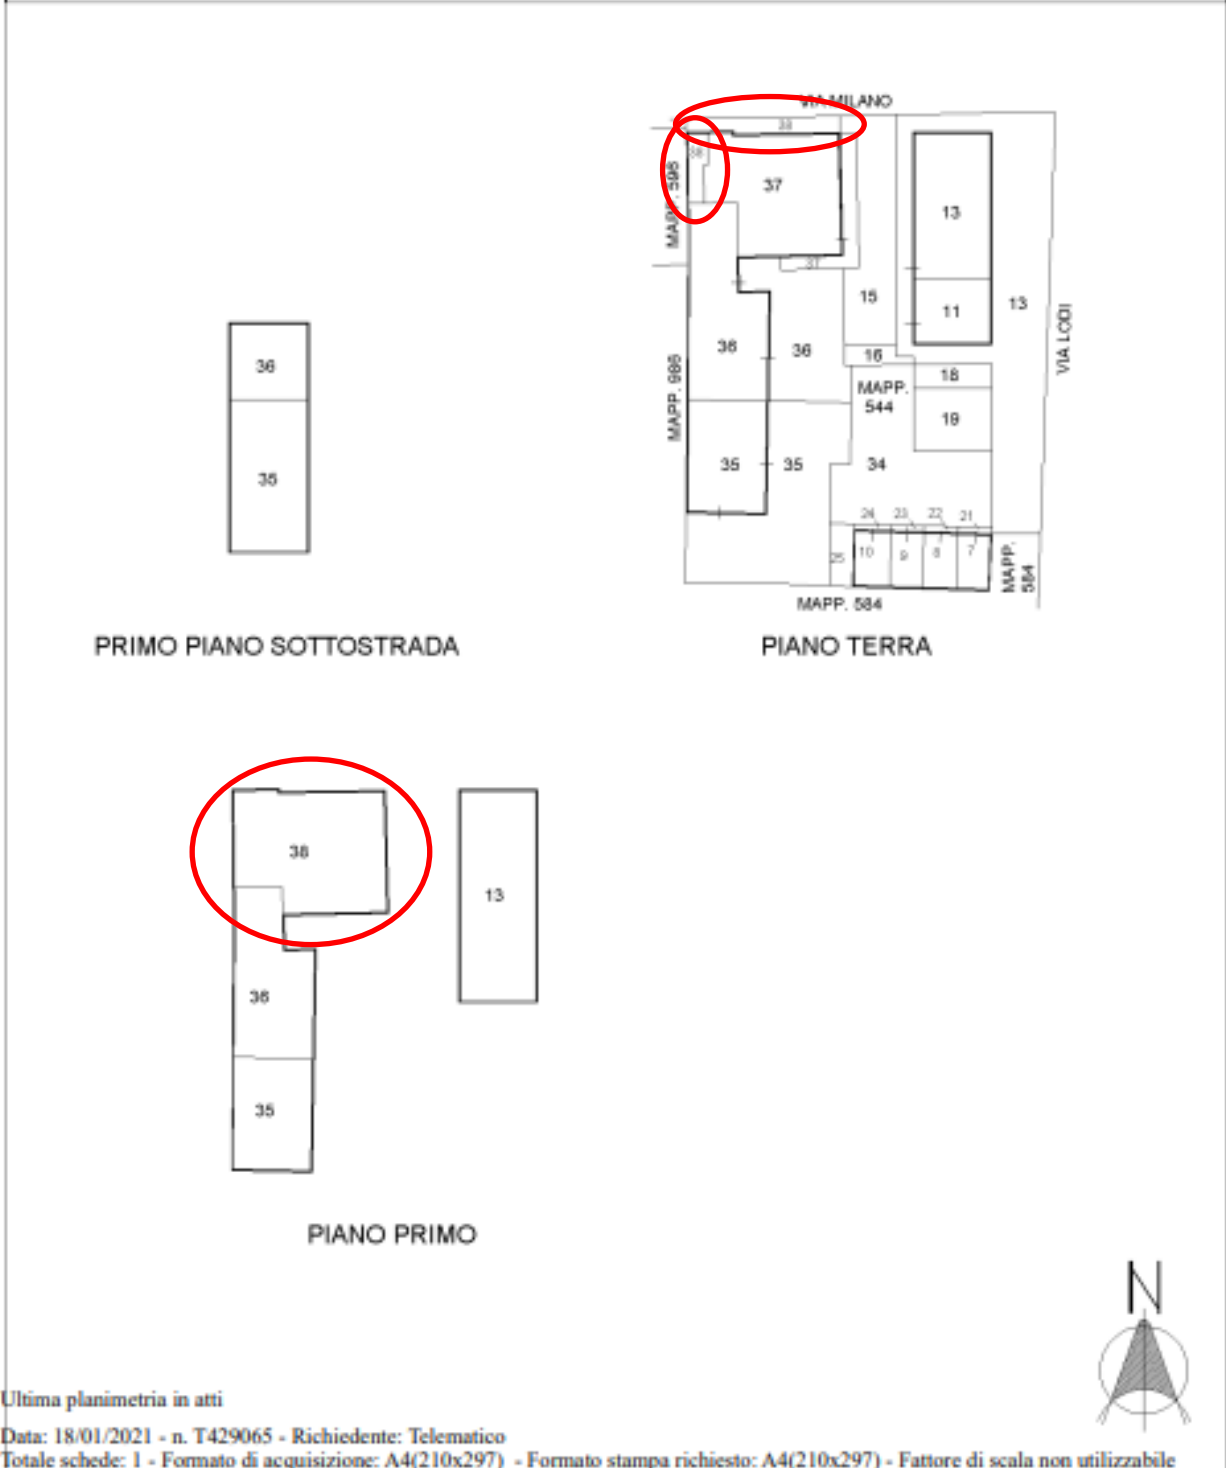

Foglio 23 / Mappale 544 / SUB 38

Data: 10/11/2020 - n. T301471 - Richiedente: MZZLNE65S57L840I

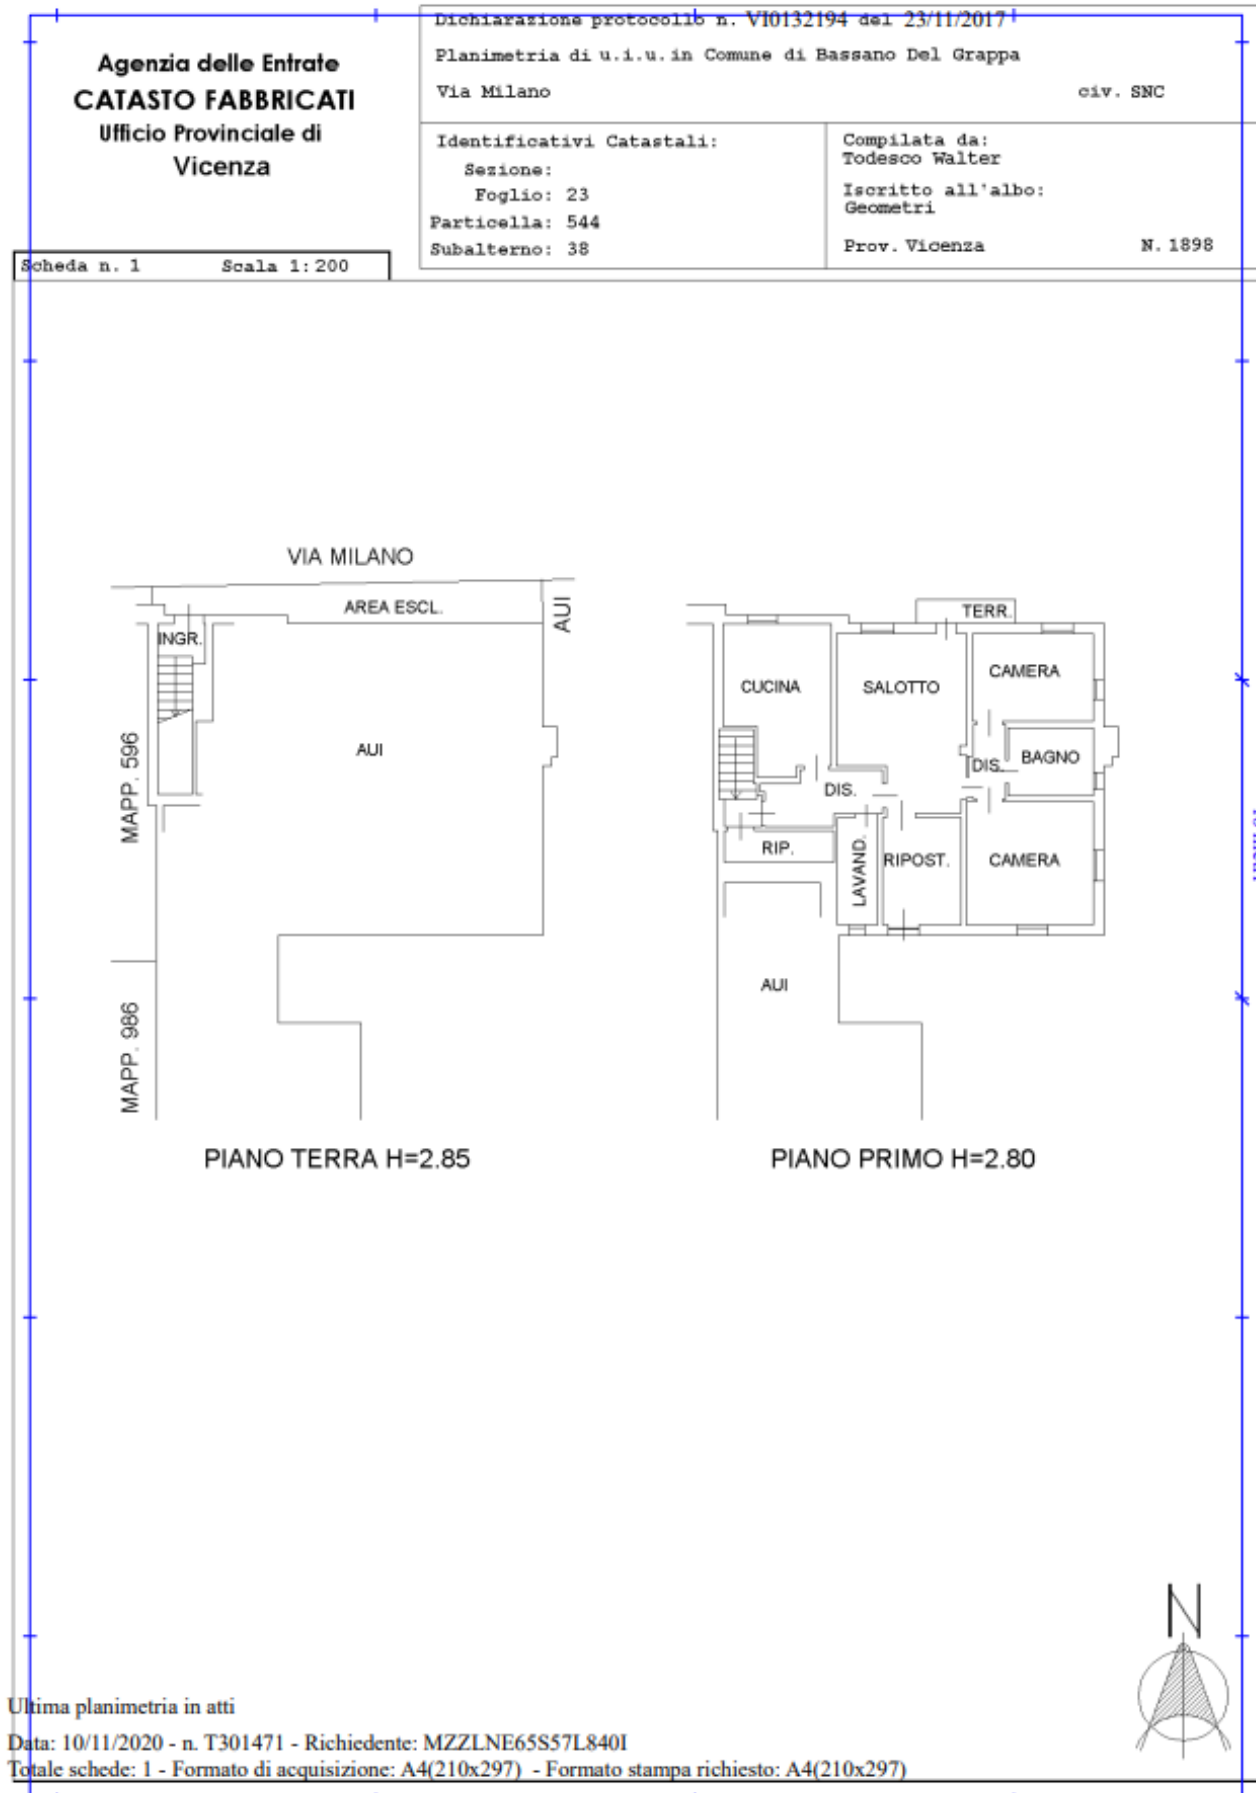

L'Esperto Estimatore: **Arch. Elena Mezzalira**