

## **ALLEGATO 7**


Planimetria catastale dell'immobile pignorato attualmente censito al Catasto Fabbricati del Comune di Ercolano con i seguenti estremi: foglio 11, particella 974, subalterno 230

**Agenzia delle Entrate**  
**CATASTO FABBRICATI**  
Ufficio Provinciale di  
Napoli

Dichiarazione protocollo n. <b>NA0211885</b> del <b>15/05/2015</b>	
Planimetria di u.i.u. in Comune di Ercolano	
Via Iv Novembre	civ. 250
Identificativi Catastali:	Compilata da: Nocerino Pasquale
Sezione:	Iscritto all'albo: Geometri
Foglio: 11	Prov. Napoli
Particella: 974	N. 5647
Subalterno: 230	

Scheda n. 1      Scala 1:100

# PIANO SECONDO

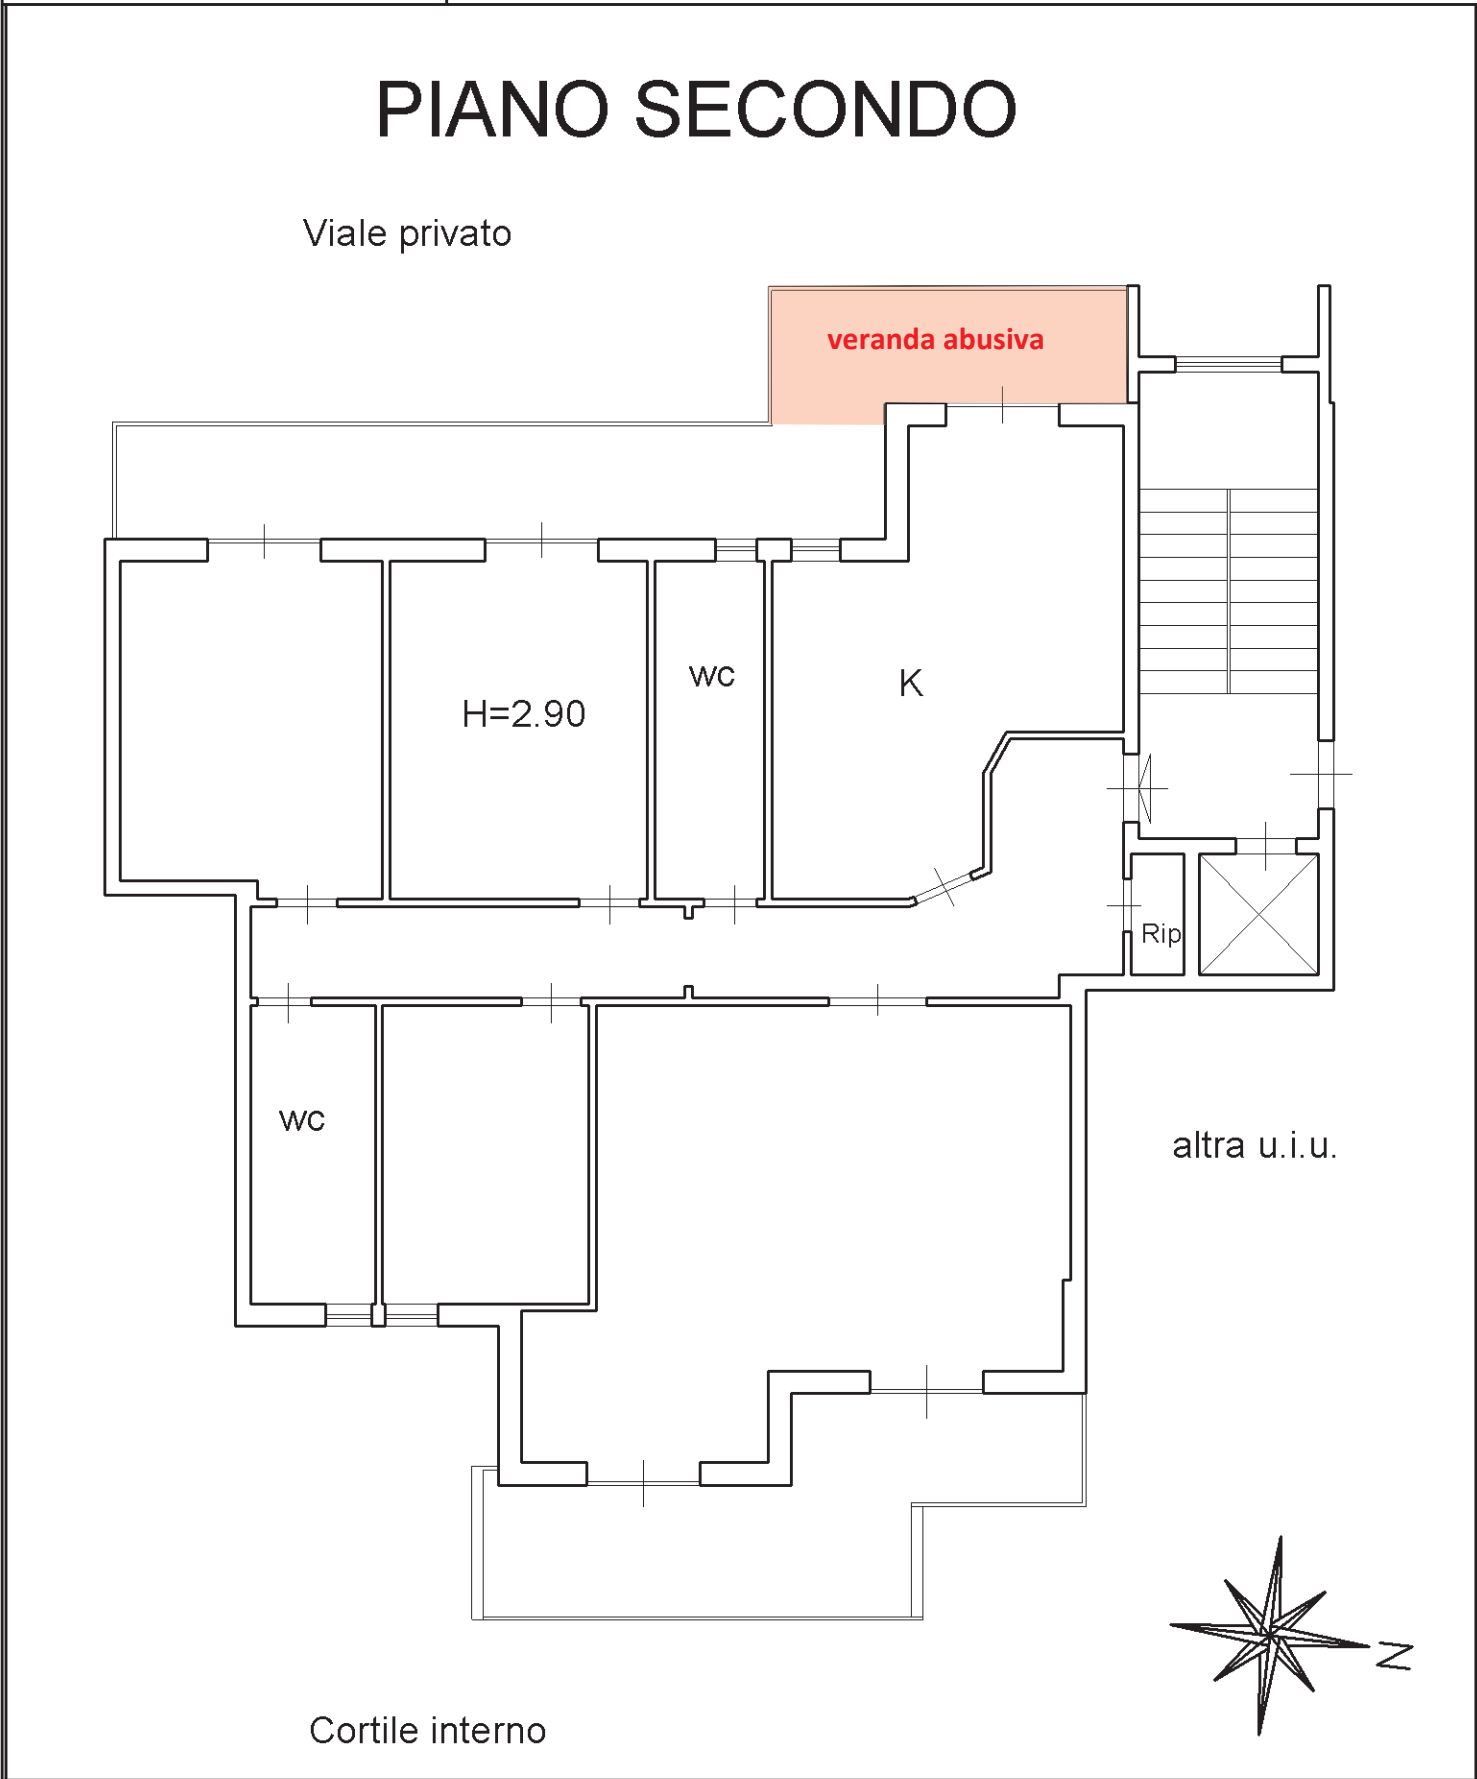

intu 01

Catasto dei Fabbricati - Situazione al 21/12/2023 - Comune di ERCOLANO(H243) - < Foglio 11 - Particella 974 - Subalterno 230 >  
VIA QUATTRO NOVEMBRE n. 250 Edificio A Scala B Interno 3 Piano 2