

ELABORATO PLANIMETRICO

Compilato da:  
Millicci Marco

Iscritto all'albo:  
Geometri

Prov. Perugia N. 4298

Agenzia del Territorio  
CATASTO FABBRICATI  
Ufficio Provinciale di  
Perugia

Comune di Perugia

Sezione: Foglio: 229

Particella: 1285

Protocollo n.



del

Tipo Mappale n.

del

Dimostrazione grafica dei subalterni

Scala 1 : 500

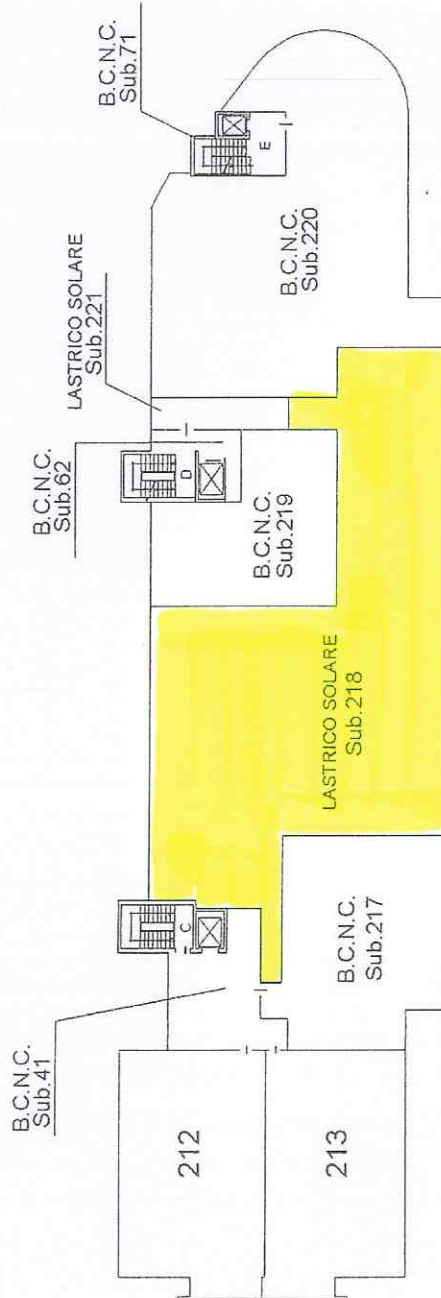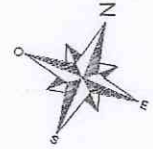

PIANO QUARTO