

**Agenzia del Territorio  
CATASTO FABBRICATI  
Ufficio Provinciale di  
Latina**

Dichiarazione protocollo n. LT0332983 del 23/12/2011

Planimetria di u.i.u. in Comune di Fondi

Via Madonna Delle Grazie

civ. 218

Identificativi Catastali:

Sezione:

Foglio: 29

Particella: 649

Subalterno: 9

Compilata da:

Noccaro Giuseppe

Iscritto all'albo:

Ingegneri



Prov. Latina

N. 952

Scheda n. 1

Scala 1:200

### PIANO TERRA

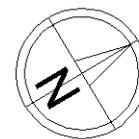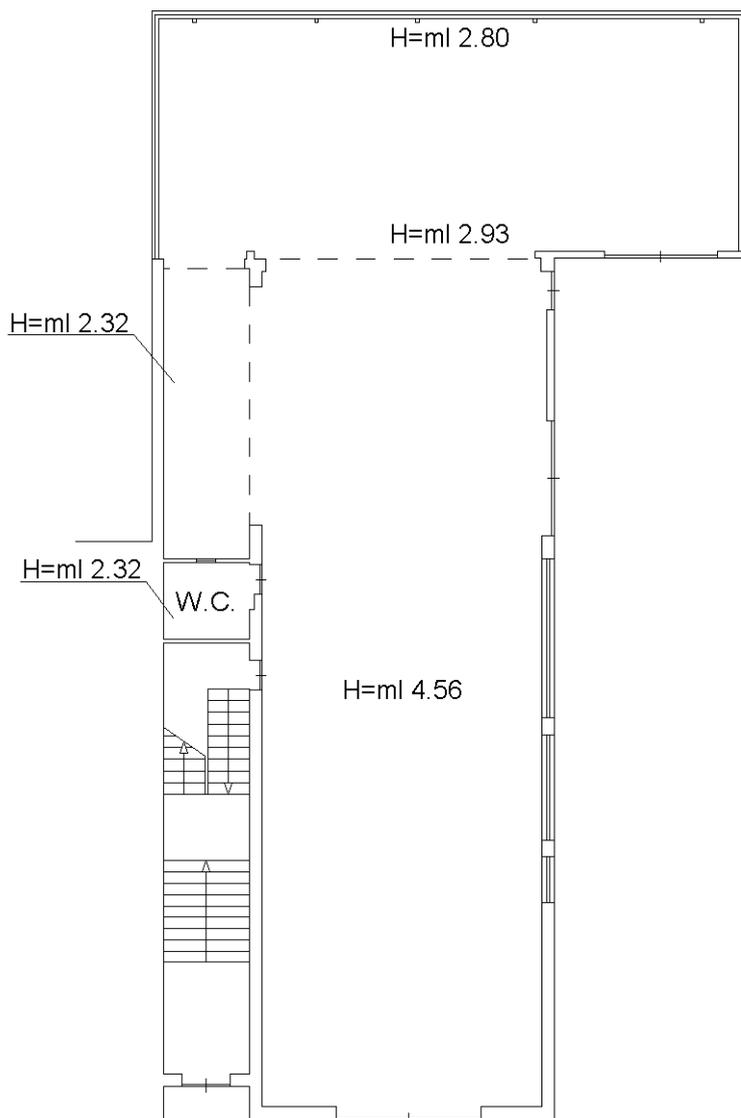

Ultima planimetria in atti

**Agenzia del Territorio  
CATASTO FABBRICATI  
Ufficio Provinciale di  
Latina**

Dichiarazione protocollo n. LT0332983 del 23/12/2011

Planimetria di u.i.u. in Comune di Fondi

Via Madonna Delle Grazie

civ. 220

Identificativi Catastali:

Sezione:

Foglio: 29

Particella: 649

Subalterno: 10

Compilata da:

Noccaro Giuseppe

Iscritto all'albo:

Ingegneri


Prov. Latina

N. 952



Scheda n. 1

Scala 1:200

### PIANO AMMEZZATO

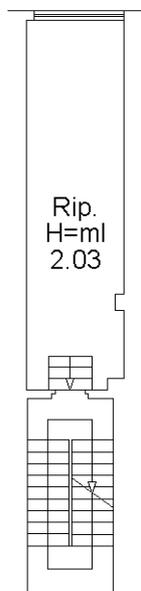

### PIANO PRIMO

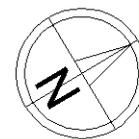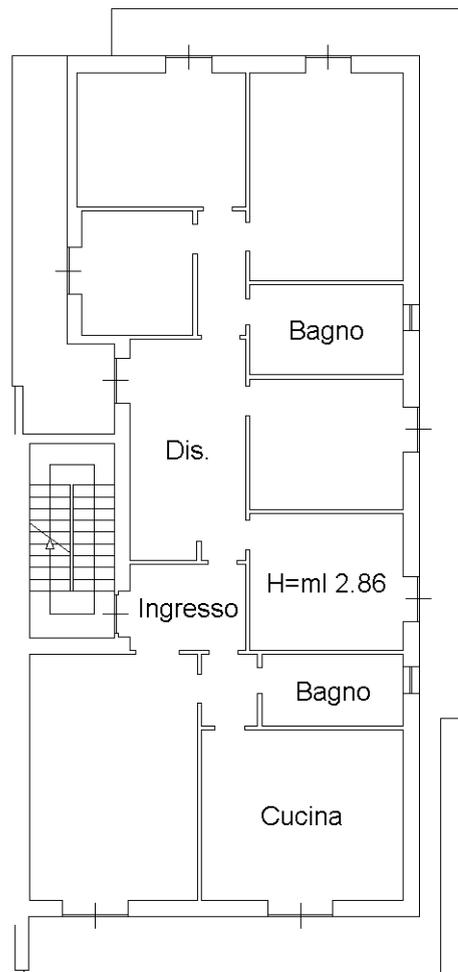

Catasto dei Fabbricati - Situazione al 07/09/2023 - Comune di FONDI(D662) - < Foglio 29 - Particella 649 - Subalterno 10 >  
VIA MADONNA DELLE GRAZIE n. 220 Piano I

Ultima planimetria in atti